

**Публичный сервитут в целях размещения ВЛ 500 кВ Ростовская АЭС -
Ростовская**

Раздел 1

№ п/п	Характеристики объекта	Описание характеристик
1	2	3
1.	Местоположение объекта	Городской округ Волгодонск, Волгодонский, Константиновский, Усть-Донецкий, Октябрьский, Аксайский, Родионово-Несветайский районы Ростовской области
2.	Площадь объекта +/- величина погрешности определения площади (Р +/- Дельта Р)	20138362 кв. м $\pm$ 1571 кв. м
3.	Иные характеристика объекта	Публичный сервитут в целях размещения ВЛ 500 кВ Ростовская АЭС - Ростовская сроком действия 49 лет в интересах Публичного акционерного общества «Федеральная сетевая компания Единой энергетической системы»

Местоположение публичного сервитута: Городской округ Волгодонск, Волгодонский, Константиновский, Усть-Донецкий, Октябрьский, Аксайский, Родионово-Несветайский районы Ростовской области			
Система координат		МСК-61, зона 2	
Метод определения координат		Аналитический	
Обозначение характерных точек границ публичного сервитута	Координаты, м		
	X	Y	Средняя квадратическая погрешность положения характерных точек (Mt), м
1	2	3	4
1	453673.32	2384160.65	0.10
2	453662.36	2384152.37	0.10
3	453652.75	2384145.35	0.10
4	453640.81	2384136.66	0.10
5	453625.32	2384125.41	0.10
6	453614.50	2384117.53	0.10
7	453607.98	2384112.80	0.10
8	453603.18	2384109.55	0.10
9	453593.97	2384117.11	0.10
10	453276.96	2384377.12	0.10
11	450618.25	2386559.98	0.10
12	450405.12	2386731.34	0.10
13	450246.01	2386730.04	0.10
14	450056.63	2386889.35	0.10
15	449272.85	2387534.29	0.10
16	448983.32	2387772.59	0.10
17	448801.70	2387921.74	0.10
18	448521.51	2388147.77	0.10
19	448241.33	2388381.73	0.10
20	444815.44	2391198.19	0.10
21	444639.61	2391339.12	0.10
22	444376.45	2391562.24	0.10
23	441461.17	2393960.53	0.10
24	441193.13	2394177.41	0.10
25	441155.65	2394207.92	0.10
26	441171.21	2394312.94	0.10
27	441250.35	2394246.88	0.10
28	441515.23	2394025.34	0.10
29	444430.50	2391627.05	0.10
30	444697.25	2391408.23	0.10
31	444869.03	2391263.39	0.10
32	448294.93	2388446.93	0.10
33	448578.66	2388217.29	0.10
34	448855.32	2387986.92	0.10
35	449036.67	2387837.47	0.10
36	449326.47	2387599.47	0.10
37	450110.23	2386954.55	0.10
38	450277.93	2386820.31	0.10
39	450437.01	2386821.60	0.10
40	450671.80	2386625.21	0.10

41	453330.52	2384442.35	0.10
42	453647.27	2384182.03	0.10
1	453673.32	2384160.65	0.10
43	453764.25	2384085.99	0.10
44	453678.46	2384156.42	0.10
45	453608.62	2384105.08	0.10
46	453692.84	2384035.93	0.10
47	453696.19	2384039.56	0.10
48	453699.04	2384043.94	0.10
49	453703.59	2384048.69	0.10
50	453711.18	2384053.93	0.10
51	453715.88	2384056.50	0.10
52	453719.71	2384058.50	0.10
53	453726.95	2384061.44	0.10
54	453736.05	2384064.52	0.10
55	453743.23	2384067.13	0.10
56	453749.28	2384071.22	0.10
57	453757.46	2384077.19	0.10
58	453760.77	2384080.84	0.10
43	453764.25	2384085.99	0.10
59	453744.90	2383993.20	0.10
60	453857.02	2383901.14	0.10
61	453863.58	2383905.58	0.10
62	453870.11	2383910.31	0.10
63	453880.92	2383918.19	0.10
64	453896.42	2383929.43	0.10
65	453908.35	2383938.13	0.10
66	453917.96	2383945.15	0.10
67	453927.28	2383952.14	0.10
68	453814.90	2384044.41	0.10
69	453803.12	2384035.62	0.10
70	453793.19	2384028.33	0.10
71	453768.91	2384010.68	0.10
72	453752.46	2383998.83	0.10
59	453744.90	2383993.20	0.10
73	453932.37	2383947.96	0.10
74	453944.83	2383937.73	0.10
75	454234.79	2383699.93	0.10
76	454652.14	2383357.27	0.10
77	454875.06	2383177.88	0.10
78	454690.98	2382919.55	0.10
79	454004.12	2381937.45	0.10
80	453989.46	2381959.68	0.10
81	453981.12	2381972.62	0.10
82	453971.97	2381988.19	0.10
83	453962.27	2382004.83	0.10
84	453958.17	2382011.64	0.10
85	453955.84	2382015.68	0.10
86	454621.81	2382967.92	0.10
87	454753.56	2383161.18	0.10
88	454598.59	2383292.04	0.10
89	454181.23	2383634.70	0.10

90	453891.53	2383872.81	0.10
91	453862.53	2383896.62	0.10
73	453932.37	2383947.96	0.10
92	453953.12	2382011.78	0.10
93	453225.88	2380971.93	0.10
94	453232.09	2380967.72	0.10
95	453247.89	2380956.70	0.10
96	453262.73	2380946.42	0.10
97	453275.73	2380938.18	0.10
98	453296.32	2380925.39	0.10
99	454000.67	2381932.52	0.10
100	453997.53	2381937.09	0.10
101	453983.59	2381959.93	0.10
102	453966.94	2381989.83	0.10
92	453953.12	2382011.78	0.10
103	452791.09	2380354.16	0.10
104	452956.91	2380587.35	0.10
105	453223.46	2380968.48	0.10
106	453242.63	2380956.07	0.10
107	453270.30	2380935.94	0.10
108	453293.05	2380920.72	0.10
109	453026.08	2380538.98	0.10
110	452840.70	2380269.25	0.10
111	452816.81	2380306.90	0.10
112	452813.21	2380313.11	0.10
113	452794.04	2380348.79	0.10
103	452791.09	2380354.16	0.10
114	452830.31	2380251.40	0.10
115	452825.19	2380263.46	0.10
116	452814.96	2380285.69	0.10
117	452805.75	2380301.16	0.10
118	452787.14	2380336.88	0.10
119	452783.10	2380342.93	0.10
120	452750.06	2380296.46	0.10
121	452646.13	2379949.47	0.10
122	452329.72	2378922.09	0.10
123	452298.41	2378824.45	0.10
124	452330.51	2378813.36	0.10
125	452337.37	2378811.24	0.10
126	452381.57	2378799.49	0.10
127	452410.38	2378897.25	0.10
128	452726.79	2379924.63	0.10
114	452830.31	2380251.40	0.10
129	452826.62	2377666.48	0.10
130	452833.68	2377675.58	0.10
131	452496.49	2378080.02	0.10
132	452336.23	2378276.61	0.10
133	452337.75	2378469.28	0.10
134	452345.18	2378676.03	0.10
135	452376.37	2378781.87	0.10
136	452372.99	2378785.01	0.10

137	452350.39	2378794.40	0.10
138	452333.14	2378799.52	0.10
139	452294.83	2378813.28	0.10
140	452255.48	2378690.56	0.10
141	452253.37	2378471.16	0.10
142	452245.50	2378244.89	0.10
143	452431.66	2378025.98	0.10
144	452779.59	2377608.65	0.10
145	452803.91	2377637.16	0.10
129	452826.62	2377666.48	0.10
146	452835.79	2377673.04	0.10
147	452983.98	2377495.30	0.10
148	452973.94	2377484.20	0.10
149	452949.09	2377456.68	0.10
150	452925.84	2377433.24	0.10
151	452780.83	2377607.16	0.10
152	452803.36	2377632.87	0.10
153	452816.79	2377649.10	0.10
146	452835.79	2377673.04	0.10
154	453005.47	2377337.72	0.10
155	452927.10	2377431.72	0.10
156	452948.22	2377452.44	0.10
157	452962.83	2377467.61	0.10
158	452986.08	2377492.77	0.10
159	453066.62	2377396.17	0.10
160	453057.42	2377387.04	0.10
161	453031.11	2377360.90	0.10
154	453005.47	2377337.72	0.10
162	453086.00	2377241.13	0.10
163	453006.72	2377336.22	0.10
164	453030.01	2377356.72	0.10
165	453045.43	2377371.07	0.10
166	453068.70	2377393.67	0.10
167	453147.39	2377299.29	0.10
168	453144.20	2377296.12	0.10
169	453117.90	2377269.99	0.10
170	453089.55	2377244.35	0.10
162	453086.00	2377241.13	0.10
171	453238.59	2377074.22	0.10
172	453223.73	2377075.93	0.10
173	453328.16	2376950.67	0.10
174	453388.37	2376878.52	0.10
175	453414.42	2376902.08	0.10
176	453440.73	2376928.22	0.10
177	453449.47	2376936.89	0.10
178	453392.98	2377004.72	0.10
179	453149.42	2377296.86	0.10
180	453132.21	2377280.16	0.10
181	453116.80	2377265.80	0.10
182	453087.17	2377239.72	0.10
183	453215.59	2377085.69	0.10

184	453225.37	2377084.52	0.10
185	453252.65	2377080.97	0.10
186	453279.66	2377077.00	0.10
187	453292.49	2377073.45	0.10
188	453312.11	2377068.11	0.10
189	453314.48	2377067.99	0.10
190	453323.14	2377069.54	0.10
191	453329.18	2377070.42	0.10
192	453331.89	2377069.13	0.10
193	453333.03	2377065.85	0.10
194	453331.83	2377063.82	0.10
195	453326.55	2377060.89	0.10
196	453314.51	2377059.89	0.10
197	453306.59	2377060.68	0.10
198	453295.73	2377066.20	0.10
199	453278.63	2377069.45	0.10
200	453266.56	2377070.78	0.10
171	453238.59	2377074.22	0.10
201	453428.74	2376912.25	0.10
202	453413.32	2376897.90	0.10
203	453389.61	2376877.03	0.10
204	453578.04	2376651.26	0.10
205	453598.87	2376625.80	0.10
206	453623.30	2376647.89	0.10
207	453649.60	2376674.03	0.10
208	453660.06	2376684.41	0.10
209	453642.56	2376705.05	0.10
210	453451.55	2376934.40	0.10
201	453428.74	2376912.25	0.10
211	453637.61	2376658.06	0.10
212	453662.18	2376681.91	0.10
213	453871.69	2376434.90	0.10
214	453873.33	2376198.51	0.10
215	453866.54	2376199.36	0.10
216	453853.41	2376203.68	0.10
217	453843.63	2376208.13	0.10
218	453833.17	2376214.82	0.10
219	453826.03	2376221.92	0.10
220	453818.80	2376229.07	0.10
221	453812.20	2376235.80	0.10
222	453799.95	2376257.98	0.10
223	453785.14	2376288.14	0.10
224	453782.20	2376401.69	0.10
225	453600.11	2376624.27	0.10
226	453622.20	2376643.71	0.10
211	453637.61	2376658.06	0.10
227	453873.38	2376191.52	0.10
228	453864.86	2376191.20	0.10
229	453855.73	2376191.39	0.10
230	453851.05	2376192.55	0.10
231	453836.00	2376202.06	0.10
232	453830.42	2376208.06	0.10

233	453809.12	2376234.66	0.10
234	453802.16	2376244.96	0.10
235	453794.19	2376257.17	0.10
236	453785.39	2376278.63	0.10
237	453789.47	2376121.12	0.10
238	453790.39	2375886.94	0.10
239	453936.13	2375859.69	0.10
240	453963.19	2375583.06	0.10
241	454026.33	2374862.83	0.10
242	454039.34	2374852.93	0.10
243	454047.52	2374842.61	0.10
244	454071.88	2374806.68	0.10
245	454087.33	2374784.22	0.10
246	454092.91	2374777.88	0.10
247	454099.36	2374773.66	0.10
248	454102.97	2374771.77	0.10
249	454111.91	2374767.10	0.10
250	454119.75	2374763.64	0.10
251	454047.27	2375590.43	0.10
252	454019.82	2375935.60	0.10
253	453879.21	2375961.89	0.10
254	453873.86	2376122.46	0.10
227	453873.38	2376191.52	0.10
255	454019.61	2373950.96	0.10
256	453989.46	2373992.67	0.10
257	453967.09	2374041.90	0.10
258	453961.62	2374066.26	0.10
259	453961.95	2374085.71	0.10
260	453964.20	2374095.50	0.10
261	453968.70	2374108.34	0.10
262	453972.40	2374118.53	0.10
263	453973.20	2374125.54	0.10
264	453968.77	2374171.22	0.10
265	453967.09	2374234.35	0.10
266	453966.80	2374240.72	0.10
267	454075.36	2374271.53	0.10
268	454053.15	2374556.99	0.10
269	454036.24	2374749.80	0.10
270	454078.70	2374751.00	0.10
271	454081.75	2374750.88	0.10
272	454088.38	2374750.27	0.10
273	454091.08	2374749.08	0.10
274	454095.77	2374747.35	0.10
275	454112.72	2374739.58	0.10
276	454122.23	2374735.40	0.10
277	454132.31	2374620.38	0.10
278	454125.52	2374597.11	0.10
279	454116.74	2374577.20	0.10
280	454103.87	2374535.63	0.10
281	454102.11	2374505.77	0.10
282	454104.45	2374468.90	0.10
283	454106.21	2374408.00	0.10
284	454123.52	2374324.67	0.10
285	454154.39	2374262.89	0.10

286	454169.33	2374228.20	0.10
287	454171.52	2374205.26	0.10
288	453982.82	2374151.71	0.10
255	454019.61	2373950.96	0.10
289	454103.69	2373478.82	0.10
290	454109.23	2373486.51	0.10
291	454100.86	2373527.89	0.10
292	454033.28	2373876.40	0.10
293	454022.94	2373932.80	0.10
294	454008.72	2373951.26	0.10
295	453984.32	2373987.02	0.10
296	453974.75	2374007.76	0.10
297	453960.40	2374037.08	0.10
298	453955.81	2374055.42	0.10
299	453953.62	2374070.98	0.10
300	453954.42	2374086.53	0.10
301	453957.61	2374102.82	0.10
302	453963.93	2374118.88	0.10
303	453964.78	2374125.55	0.10
304	453964.27	2374136.31	0.10
305	453961.71	2374159.55	0.10
306	453960.52	2374187.27	0.10
307	453959.05	2374238.52	0.10
308	453878.74	2374215.73	0.10
309	453950.42	2373860.34	0.10
310	454018.00	2373511.84	0.10
311	454031.74	2373437.08	0.10
312	454047.90	2373437.08	0.10
313	454065.14	2373437.99	0.10
314	454075.11	2373441.16	0.10
315	454086.00	2373451.60	0.10
316	454095.07	2373465.21	0.10
289	454103.69	2373478.82	0.10
317	454023.47	2373100.53	0.10
318	454042.79	2373085.61	0.10
319	454065.41	2373105.99	0.10
320	454168.55	2373193.30	0.10
321	454110.97	2373477.92	0.10
322	454105.07	2373467.50	0.10
323	454094.29	2373451.72	0.10
324	454084.94	2373440.12	0.10
325	454079.65	2373435.23	0.10
326	454072.07	2373432.48	0.10
327	454056.40	2373430.31	0.10
328	454036.82	2373430.44	0.10
329	454032.97	2373430.38	0.10
330	454070.41	2373226.71	0.10
331	454009.56	2373169.26	0.10
332	453995.58	2373157.14	0.10
333	454002.20	2373145.35	0.10
317	454023.47	2373100.53	0.10
334	453894.64	2373062.44	0.10

335	453884.29	2373060.59	0.10
336	453924.77	2373095.71	0.10
337	453936.50	2373088.10	0.10
338	453940.66	2373085.86	0.10
339	453945.66	2373083.02	0.10
340	453946.83	2373081.27	0.10
341	453947.09	2373079.06	0.10
342	453946.05	2373076.98	0.10
343	453944.01	2373075.06	0.10
344	453933.60	2373069.12	0.10
345	453922.90	2373066.35	0.10
334	453894.64	2373062.44	0.10
346	453821.33	2372850.21	0.10
347	453791.99	2372843.04	0.10
348	453762.90	2372955.27	0.10
349	453866.48	2373045.14	0.10
350	453912.32	2373051.89	0.10
351	453931.73	2373054.58	0.10
352	453939.60	2373054.42	0.10
353	453949.95	2373051.93	0.10
354	453959.39	2373047.37	0.10
355	453965.42	2373040.72	0.10
356	453968.11	2373020.34	0.10
357	453967.50	2373017.75	0.10
358	453863.48	2372924.02	0.10
359	453876.53	2372869.48	0.10
360	453871.11	2372865.37	0.10
361	453869.46	2372864.38	0.10
362	453847.55	2372856.57	0.10
346	453821.33	2372850.21	0.10
363	453982.60	2372436.21	0.10
364	453927.12	2372658.04	0.10
365	453887.38	2372824.15	0.10
366	453885.60	2372827.10	0.10
367	453885.17	2372831.06	0.10
368	453885.17	2372833.39	0.10
369	453879.72	2372856.14	0.10
370	453874.97	2372855.99	0.10
371	453870.29	2372855.64	0.10
372	453860.24	2372854.16	0.10
373	453851.23	2372852.26	0.10
374	453843.71	2372849.97	0.10
375	453830.79	2372844.80	0.10
376	453793.73	2372836.29	0.10
377	453845.24	2372637.56	0.10
378	453895.23	2372437.72	0.10
379	453895.57	2372437.74	0.10
380	453897.13	2372436.56	0.10
381	453900.65	2372427.21	0.10
382	453901.12	2372424.20	0.10
383	453901.50	2372421.95	0.10
384	453902.34	2372418.26	0.10
385	453902.49	2372417.52	0.10

386	453903.86	2372413.45	0.10
387	453904.85	2372412.24	0.10
388	453906.28	2372411.37	0.10
389	453907.65	2372411.27	0.10
390	453909.52	2372411.23	0.10
391	453913.14	2372412.77	0.10
392	453927.92	2372419.32	0.10
393	453938.94	2372424.23	0.10
394	453950.15	2372427.34	0.10
395	453965.62	2372431.67	0.10
396	453975.60	2372434.29	0.10
363	453982.60	2372436.21	0.10
397	454073.18	2372074.07	0.10
398	453990.19	2372405.90	0.10
399	453973.20	2372401.65	0.10
400	453949.20	2372395.67	0.10
401	453929.83	2372384.42	0.10
402	453911.36	2372373.22	0.10
403	453999.65	2372020.20	0.10
404	454005.22	2372024.09	0.10
405	454036.58	2372045.94	0.10
406	454065.98	2372068.54	0.10
397	454073.18	2372074.07	0.10
407	454132.75	2371835.89	0.10
408	454074.02	2372070.70	0.10
409	454052.06	2372054.22	0.10
410	454034.96	2372041.93	0.10
411	454000.12	2372018.34	0.10
412	454059.26	2371781.89	0.10
413	454062.51	2371784.16	0.10
414	454093.87	2371806.01	0.10
415	454123.27	2371828.61	0.10
407	454132.75	2371835.89	0.10
416	454233.27	2371394.80	0.10
417	454211.00	2371377.91	0.10
418	454208.31	2371376.23	0.10
419	454205.30	2371374.41	0.10
420	454204.65	2371374.33	0.10
421	454204.07	2371374.41	0.10
422	454149.93	2371451.77	0.10
423	454134.49	2371475.66	0.10
424	454098.80	2371623.79	0.10
425	454059.73	2371779.99	0.10
426	454092.25	2371802.00	0.10
427	454109.36	2371814.29	0.10
428	454133.60	2371832.49	0.10
429	454180.68	2371644.27	0.10
430	454243.09	2371402.23	0.10
416	454233.27	2371394.80	0.10
431	454165.71	2371346.05	0.10
432	454136.63	2371466.76	0.10

433	454147.47	2371450.05	0.10
434	454201.31	2371372.96	0.10
435	454201.43	2371371.89	0.10
436	454200.74	2371370.92	0.10
437	454196.80	2371367.91	0.10
438	454176.42	2371353.75	0.10
431	454165.71	2371346.05	0.10
439	454244.60	2371396.39	0.10
440	454237.08	2371391.12	0.10
441	454219.92	2371379.44	0.10
442	454197.21	2371363.70	0.10
443	454174.62	2371348.36	0.10
444	454166.55	2371342.55	0.10
445	454174.36	2371310.15	0.10
446	453999.83	2371183.11	0.10
447	453890.43	2371107.44	0.10
448	453896.57	2371098.26	0.10
449	453907.91	2371080.87	0.10
450	453923.19	2371057.85	0.10
451	453938.93	2371033.77	0.10
452	454048.61	2371114.24	0.10
453	454276.60	2371272.28	0.10
439	454244.60	2371396.39	0.10
454	453969.77	2370921.26	0.10
455	453913.51	2371015.12	0.10
456	453936.12	2371031.71	0.10
457	453932.73	2371036.86	0.10
458	453918.97	2371057.52	0.10
459	453909.25	2371071.92	0.10
460	453892.81	2371094.52	0.10
461	453885.77	2371104.22	0.10
462	453792.47	2371039.68	0.10
463	453899.87	2370869.91	0.10
464	453912.50	2370878.68	0.10
465	453926.70	2370888.68	0.10
466	453948.97	2370905.57	0.10
454	453969.77	2370921.26	0.10
467	453901.77	2370866.91	0.10
468	453943.49	2370800.96	0.10
469	454016.24	2370683.40	0.10
470	454033.86	2370695.65	0.10
471	454048.06	2370705.65	0.10
472	454070.33	2370722.54	0.10
473	454084.60	2370733.33	0.10
474	454015.26	2370845.37	0.10
475	453973.02	2370915.83	0.10
476	453960.38	2370907.21	0.10
477	453952.78	2370901.89	0.10
478	453935.62	2370890.20	0.10
479	453912.91	2370874.46	0.10
467	453901.77	2370866.91	0.10

480	454018.07	2370680.44	0.10
481	454136.86	2370488.48	0.10
482	454152.41	2370499.28	0.10
483	454166.61	2370509.29	0.10
484	454188.88	2370526.18	0.10
485	454205.16	2370538.49	0.10
486	454087.72	2370728.28	0.10
487	454081.74	2370724.18	0.10
488	454074.15	2370718.86	0.10
489	454056.98	2370707.18	0.10
490	454034.27	2370691.44	0.10
480	454018.07	2370680.44	0.10
491	454322.17	2370350.40	0.10
492	454299.41	2370386.18	0.10
493	454208.34	2370533.35	0.10
494	454200.29	2370527.81	0.10
495	454192.69	2370522.49	0.10
496	454175.53	2370510.81	0.10
497	454152.82	2370495.07	0.10
498	454138.70	2370485.49	0.10
499	454227.64	2370341.77	0.10
500	454252.95	2370299.87	0.10
501	454271.24	2370312.58	0.10
502	454285.44	2370322.58	0.10
503	454307.71	2370339.47	0.10
491	454322.17	2370350.4	0.10
504	454482.46	2370170.33	0.10
505	454422.24	2370193.06	0.10
506	454325.35	2370345.39	0.10
507	454319.12	2370341.11	0.10
508	454311.52	2370335.79	0.10
509	454294.36	2370324.11	0.10
510	454271.65	2370308.37	0.10
511	454254.75	2370296.90	0.10
512	454361.82	2370119.67	0.10
513	454401.65	2370104.64	0.10
514	454434.03	2370130.98	0.10
504	454482.46	2370170.33	0.10
515	454483.70	2370094.36	0.10
516	454466.52	2370080.15	0.10
517	454480.62	2370074.81	0.10
518	454509.14	2370092.07	0.10
519	454532.69	2370105.74	0.10
520	454548.05	2370115.86	0.10
521	454570.81	2370130.60	0.10
522	454577.15	2370134.59	0.10
523	454555.17	2370142.89	0.10
524	454517.70	2370126.01	0.10
525	454502.48	2370114.66	0.10
515	454483.70	2370094.36	0.10
526	454665.98	2370109.54	0.10

527	454638.00	2370111.62	0.10
528	454583.00	2370132.38	0.10
529	454535.73	2370102.11	0.10
530	454494.49	2370075.77	0.10
531	454488.44	2370071.88	0.10
532	454618.36	2370022.83	0.10
533	454666.21	2370019.27	0.10
534	454666.34	2370037.62	0.10
535	454666.67	2370064.36	0.10
526	454665.98	2370109.54	0.10
536	455333.96	2368171.95	0.10
537	455328.72	2368166.99	0.10
538	455299.36	2368709.24	0.10
539	455281.34	2368990.08	0.10
540	455201.59	2369189.55	0.10
541	455207.46	2369194.14	0.10
542	455217.50	2369198.00	0.10
543	455222.13	2369199.16	0.10
544	455230.24	2369199.55	0.10
545	455240.28	2369200.71	0.10
546	455250.32	2369200.71	0.10
547	455258.82	2369201.10	0.10
548	455264.22	2369203.03	0.10
549	455266.28	2369204.54	0.10
550	455267.74	2369206.90	0.10
551	455267.04	2369210.57	0.10
552	455265.27	2369212.98	0.10
553	455259.57	2369214.69	0.10
554	455254.64	2369215.26	0.10
555	455249.13	2369215.26	0.10
556	455247.61	2369216.02	0.10
557	455247.62	2369217.89	0.10
558	455253.12	2369222.87	0.10
559	455256.87	2369225.53	0.10
560	455259.57	2369228.94	0.10
561	455260.18	2369233.05	0.10
562	455259.76	2369237.49	0.10
563	455257.73	2369239.73	0.10
564	455255.02	2369240.54	0.10
565	455248.94	2369238.63	0.10
566	455237.36	2369229.70	0.10
567	455232.61	2369223.81	0.10
568	455214.19	2369214.51	0.10
569	455200.89	2369212.42	0.10
570	455192.24	2369212.93	0.10
571	455186.30	2369227.80	0.10
572	454956.56	2369784.55	0.10
573	454862.76	2370004.64	0.10
574	454669.89	2370019.00	0.10
575	454670.27	2370064.09	0.10
576	454670.75	2370109.18	0.10
577	454924.79	2370090.27	0.10
578	455034.58	2369816.74	0.10
579	455264.32	2369259.99	0.10

580	455370.38	2369010.25	0.10
581	455383.63	2368713.80	0.10
582	455446.36	2367555.39	0.10
583	455433.87	2367560.28	0.10
584	455422.93	2367565.39	0.10
585	455407.97	2367574.28	0.10
586	455397.22	2367579.42	0.10
587	455394.89	2367592.99	0.10
588	455400.03	2367620.11	0.10
589	455401.69	2367635.72	0.10
590	455401.90	2367652.38	0.10
591	455397.69	2367672.50	0.10
592	455392.08	2367693.55	0.10
593	455389.05	2367707.73	0.10
594	455385.54	2367726.29	0.10
595	455385.07	2367748.74	0.10
596	455384.13	2367761.83	0.10
597	455378.01	2367783.40	0.10
598	455368.71	2367798.79	0.10
599	455357.02	2367817.96	0.10
600	455349.08	2367825.44	0.10
601	455347.15	2367826.58	0.10
602	455331.69	2368112.13	0.10
603	455339.26	2368124.25	0.10
604	455349.85	2368142.51	0.10
605	455351.03	2368154.88	0.10
606	455349.27	2368168.42	0.10
607	455342.79	2368172.54	0.10
536	455333.96	2368171.95	0.10
608	455349.75	2367778.57	0.10
609	455360.64	2367577.59	0.10
610	455369.17	2367588.78	0.10
611	455374.32	2367600.47	0.10
612	455374.32	2367614.50	0.10
613	455374.32	2367627.13	0.10
614	455371.51	2367642.56	0.10
615	455367.78	2367658.00	0.10
616	455366.84	2367673.91	0.10
617	455367.78	2367688.40	0.10
618	455370.58	2367709.45	0.10
619	455371.51	2367725.82	0.10
620	455368.24	2367742.66	0.10
621	455361.23	2367762.30	0.10
622	455355.15	2367772.13	0.10
608	455349.75	2367778.57	0.10
623	455965.30	2365850.92	0.10
624	455967.66	2365875.69	0.10
625	455964.23	2365883.58	0.10
626	455961.31	2365901.83	0.10
627	455970.29	2365927.91	0.10
628	455973.63	2365938.21	0.10
629	456022.41	2366449.45	0.10
630	456060.28	2366816.79	0.10

631	455728.41	2367044.32	0.10
632	455466.80	2367229.79	0.10
633	455450.95	2367470.62	0.10
634	455450.18	2367484.88	0.10
635	455443.99	2367488.69	0.10
636	455435.07	2367498.80	0.10
637	455425.57	2367510.69	0.10
638	455412.50	2367518.41	0.10
639	455397.65	2367529.71	0.10
640	455385.17	2367531.49	0.10
641	455372.10	2367536.24	0.10
642	455362.72	2367539.06	0.10
643	455366.68	2367466.06	0.10
644	455379.31	2367181.02	0.10
645	455680.21	2366975.04	0.10
646	455965.69	2366772.97	0.10
647	455963.15	2366743.59	0.10
648	455968.14	2366728.16	0.10
649	455972.38	2366705.03	0.10
650	455979.93	2366685.19	0.10
651	455984.18	2366646.01	0.10
652	455985.59	2366612.00	0.10
653	455977.10	2366581.31	0.10
654	455970.02	2366545.43	0.10
655	455948.31	2366510.49	0.10
656	455942.19	2366501.29	0.10
657	455938.40	2366457.47	0.10
658	455876.00	2365803.60	0.10
659	455896.95	2365817.41	0.10
660	455919.08	2365826.24	0.10
661	455938.16	2365831.25	0.10
662	455947.77	2365834.58	0.10
663	455957.79	2365840.79	0.10
623	455965.30	2365850.92	0.10
664	456147.99	2364472.92	0.10
665	456171.30	2364489.70	0.10
666	456214.06	2364535.29	0.10
667	456168.58	2364619.76	0.10
668	456081.01	2364856.59	0.10
669	456039.19	2364981.99	0.10
670	456142.92	2365082.12	0.10
671	456039.42	2365372.29	0.10
672	455948.35	2365643.83	0.10
673	455955.92	2365752.62	0.10
674	455959.07	2365785.59	0.10
675	455958.28	2365788.43	0.10
676	455954.07	2365809.23	0.10
677	455950.65	2365819.98	0.10
678	455949.75	2365824.50	0.10
679	455931.03	2365814.65	0.10
680	455912.11	2365807.82	0.10
681	455901.66	2365804.00	0.10
682	455888.48	2365791.93	0.10
683	455884.37	2365782.48	0.10

684	455878.84	2365770.32	0.10
685	455872.31	2365764.89	0.10
686	455871.90	2365760.64	0.10
687	455856.90	2365632.89	0.10
688	455959.66	2365344.68	0.10
689	456039.07	2365106.96	0.10
690	455934.90	2365006.41	0.10
691	456001.53	2364828.20	0.10
692	456086.25	2364582.69	0.10
664	456147.99	2364472.92	0.10
693	457131.22	2362530.17	0.10
694	457281.81	2362339.82	0.10
695	457198.79	2362609.85	0.10
696	457104.76	2362919.23	0.10
697	457033.43	2363046.11	0.10
698	457011.64	2363052.79	0.10
699	456966.51	2363067.84	0.10
700	456946.72	2363082.89	0.10
701	456923.77	2363101.11	0.10
702	456921.49	2363110.28	0.10
703	456923.17	2363122.25	0.10
704	456933.63	2363124.86	0.10
705	456945.14	2363124.08	0.10
706	456976.01	2363110.61	0.10
707	457003.72	2363096.36	0.10
708	457005.66	2363095.53	0.10
709	456987.20	2363128.37	0.10
710	456984.72	2363128.83	0.10
711	456967.31	2363138.34	0.10
712	456959.39	2363143.09	0.10
713	456952.26	2363152.59	0.10
714	456949.89	2363162.10	0.10
715	456951.43	2363163.79	0.10
716	456962.56	2363167.64	0.10
717	456969.10	2363160.55	0.10
718	456949.95	2363194.63	0.10
719	456310.94	2364355.36	0.10
720	456224.29	2364516.30	0.10
721	456218.62	2364510.45	0.10
722	456190.29	2364486.09	0.10
723	456155.89	2364458.89	0.10
724	456237.01	2364314.66	0.10
725	456876.01	2363153.93	0.10
726	457021.45	2362883.94	0.10
727	457114.67	2362584.00	0.10
693	457131.22	2362530.17	0.10
728	457159.67	2362437.63	0.10
729	457310.15	2362247.67	0.10
730	457288.62	2362317.67	0.10
731	457138.31	2362507.11	0.10
728	457159.67	2362437.63	0.10
732	457164.37	2362422.36	0.10

733	457195.30	2362321.77	0.10
734	457221.05	2362316.46	0.10
735	457278.53	2362278.25	0.10
736	457236.44	2362331.50	0.10
732	457164.37	2362422.36	0.10
737	457426.30	2361884.03	0.10
738	457458.67	2361911.87	0.10
739	457491.95	2361938.65	0.10
740	457348.74	2362122.14	0.10
741	457318.19	2362221.50	0.10
742	457230.66	2362240.75	0.10
743	457218.49	2362246.32	0.10
744	457269.47	2362080.54	0.10
737	457426.30	2361884.03	0.10
745	457792.70	2361556.93	0.10
746	457758.41	2361532.27	0.10
747	457724.59	2361506.99	0.10
748	457481.40	2361815.00	0.10
749	457431.65	2361877.32	0.10
750	457464.61	2361904.36	0.10
751	457496.86	2361932.35	0.10
752	457547.64	2361867.30	0.10
745	457792.70	2361556.93	0.10
753	457801.30	2361546.04	0.10
754	457810.34	2361534.58	0.10
755	457795.81	2361522.49	0.10
756	457781.60	2361510.76	0.10
757	457777.51	2361508.07	0.10
758	457743.87	2361482.58	0.10
759	457733.31	2361495.96	0.10
760	457766.49	2361522.02	0.10
753	457801.30	2361546.04	0.10
761	457779.16	2361505.98	0.10
762	457812.55	2361531.80	0.10
763	457941.15	2361368.92	0.10
764	458130.70	2361133.42	0.10
765	458199.87	2361132.09	0.10
766	458270.11	2361043.54	0.10
767	458086.75	2361043.85	0.10
768	457874.91	2361316.62	0.10
769	457746.40	2361479.37	0.10
761	457779.16	2361505.98	0.10
770	458311.24	2361043.48	0.10
771	458241.64	2361131.29	0.10
772	458207.33	2361131.95	0.10
773	458277.43	2361043.53	0.10
770	458311.24	2361043.48	0.10
774	458252.89	2361131.08	0.10
775	458430.09	2361127.67	0.10

776	459850.21	2361113.71	0.10
777	460101.31	2361114.04	0.10
778	460293.50	2361209.20	0.10
779	460495.05	2360953.28	0.10
780	460565.62	2360864.26	0.10
781	460482.15	2360827.90	0.10
782	460426.09	2360898.62	0.10
783	460268.19	2361096.24	0.10
784	460121.95	2361023.84	0.10
785	459849.38	2361029.31	0.10
786	458429.26	2361043.28	0.10
787	458321.96	2361043.46	0.10
774	458252.89	2361131.08	0.10
788	462658.66	2359505.58	0.10
789	462657.36	2359503.56	0.10
790	462653.87	2359486.49	0.10
791	462651.54	2359474.46	0.10
792	462650.76	2359455.84	0.10
793	462648.05	2359426.74	0.10
794	462647.90	2359419.17	0.10
795	462337.53	2359540.49	0.10
796	461974.39	2359679.44	0.10
797	461957.15	2359829.12	0.10
798	461741.98	2359890.74	0.10
799	461484.00	2359958.23	0.10
800	461341.07	2360100.03	0.10
801	461204.22	2360228.18	0.10
802	460994.09	2360344.67	0.10
803	460771.23	2360461.66	0.10
804	460668.36	2360592.99	0.10
805	460610.48	2360666.01	0.10
806	460702.4	2360691.72	0.10
807	460737.32	2360647.67	0.10
808	460830.24	2360532.09	0.10
809	461034.15	2360418.95	0.10
810	461257.82	2360301.53	0.10
811	461399.67	2360160.77	0.10
812	461529.92	2360038.99	0.10
813	461764.20	2359972.16	0.10
814	462039.59	2359899.92	0.10
815	462057.60	2359743.54	0.10
816	462368.26	2359619.10	0.10
788	462658.66	2359505.58	0.10
817	462682.18	2359496.38	0.10
818	462679.12	2359481.38	0.10
819	462676.79	2359469.35	0.10
820	462676.01	2359450.72	0.10
821	462673.30	2359421.63	0.10
822	462673.06	2359409.33	0.10
823	463324.49	2359154.68	0.10
824	463328.95	2359164.76	0.10
825	463374.73	2359180.34	0.10
826	463452.26	2359195.35	0.10

817	462682.18	2359496.38	0.10
827	465102.71	2359235.76	0.10
828	465116.67	2359256.42	0.10
829	465132.93	2359271.53	0.10
830	465152.29	2359276.59	0.10
831	465178.54	2359286.67	0.10
832	465207.03	2359295.99	0.10
833	465093.27	2359325.36	0.10
834	464861.71	2359388.04	0.10
835	464579.14	2359255.59	0.10
836	464274.55	2359116.13	0.10
837	463989.06	2358988.52	0.10
838	463676.77	2359107.59	0.10
839	463534.93	2359163.04	0.10
840	463490.08	2359152.01	0.10
841	463369.32	2359148.34	0.10
842	463360.43	2359140.63	0.10
843	463646.04	2359028.98	0.10
844	463991.84	2358890.81	0.10
845	464309.68	2359039.39	0.10
846	464614.27	2359178.85	0.10
847	464870.14	2359292.91	0.10
848	465072.17	2359243.64	0.10
827	465102.71	2359235.76	0.10
849	465252.82	2359240.57	0.10
850	465271.55	2359279.33	0.10
851	465650.01	2359181.61	0.10
852	465888.48	2359122.93	0.10
853	466017.84	2358821.31	0.10
854	466130.39	2358564.93	0.10
855	466260.24	2358276.12	0.10
856	466485.93	2358124.96	0.10
857	468217.63	2356990.91	0.10
858	468544.12	2356780.44	0.10
859	468575.97	2356441.40	0.10
860	468922.36	2353018.70	0.10
861	468956.04	2352707.82	0.10
862	468987.08	2352377.54	0.10
863	469397.72	2348359.59	0.10
864	469434.91	2348023.99	0.10
865	469426.17	2347815.21	0.10
866	469458.70	2347462.13	0.10
867	469889.76	2343203.53	0.10
868	469928.89	2342850.95	0.10
869	469958.09	2342532.20	0.10
870	470245.32	2339701.94	0.10
871	470279.92	2339388.90	0.10
872	470326.61	2339216.99	0.10
873	470354.75	2338906.07	0.10
874	470695.43	2335513.50	0.10
875	470731.82	2335195.27	0.10
876	470754.68	2334941.36	0.10
877	471162.39	2330896.73	0.10

878	471198.77	2330559.58	0.10
879	471156.73	2330320.56	0.10
880	471083.67	2329869.41	0.10
881	471041.00	2329867.52	0.10
882	470999.21	2329875.81	0.10
883	471073.42	2330334.06	0.10
884	471108.42	2330564.73	0.10
885	471078.42	2330888.22	0.10
886	470670.71	2334932.86	0.10
887	470642.30	2335186.02	0.10
888	470611.47	2335504.85	0.10
889	470270.80	2338897.42	0.10
890	470237.84	2339200.12	0.10
891	470191.12	2339372.46	0.10
892	470161.35	2339693.41	0.10
893	469874.12	2342523.67	0.10
894	469839.35	2342841.88	0.10
895	469805.79	2343194.99	0.10
896	469374.73	2347453.59	0.10
897	469335.98	2347812.58	0.10
898	469344.72	2348021.27	0.10
899	469313.75	2348351.05	0.10
900	468903.11	2352369.00	0.10
901	468866.50	2352698.79	0.10
902	468838.38	2353010.31	0.10
903	468491.99	2356433.01	0.10
904	468458.95	2356728.64	0.10
905	468171.40	2356920.30	0.10
906	466439.69	2358054.36	0.10
907	466188.57	2358215.47	0.10
908	466053.11	2358531.00	0.10
909	465940.56	2358787.38	0.10
910	465823.65	2359046.71	0.10
911	465628.91	2359099.89	0.10
912	465224.26	2359204.37	0.10
913	470994.82	2329848.72	0.10
914	470362.80	2325946.28	0.10
915	470301.23	2325586.53	0.10
916	470245.73	2325225.65	0.10
917	469727.17	2322027.68	0.10
918	469662.48	2321658.40	0.10
919	469612.09	2321318.87	0.10
920	468927.24	2317093.99	0.10
921	468868.03	2316747.94	0.10
922	468815.23	2316401.87	0.10
923	468173.70	2312443.49	0.10
924	468118.17	2312119.76	0.10
925	468075.72	2311837.92	0.10
926	467509.03	2308343.57	0.10
927	467456.07	2308034.28	0.10
928	467538.60	2307730.02	0.10
929	468749.00	2303105.84	0.10
930	468829.34	2302787.86	0.10
931	468914.95	2302459.57	0.10

932	468839.89	2302369.99	0.10
933	468966.00	2302264.83	0.10
934	469021.55	2302051.56	0.10
935	469136.17	2301996.96	0.10
936	470091.98	2298371.50	0.10
937	470168.88	2298076.71	0.10
938	470190.08	2297999.04	0.10
939	470269.79	2298039.59	0.10
940	470253.73	2298100.04	0.10
941	470172.22	2298392.76	0.10
942	469212.23	2302061.58	0.10
943	469098.09	2302114.79	0.10
944	469045.81	2302315.46	0.10
945	468966.81	2302381.34	0.10
946	469014.76	2302437.09	0.10
947	468916.43	2302810.57	0.10
948	468830.65	2303127.21	0.10
949	467620.25	2307751.40	0.10
950	467547.95	2308038.67	0.10
951	467592.34	2308330.07	0.10
952	468159.03	2311824.42	0.10
953	468207.01	2312105.36	0.10
954	468257.02	2312429.99	0.10
955	468898.55	2316388.36	0.10
956	468956.88	2316733.56	0.10
957	469010.56	2317080.49	0.10
958	469695.41	2321305.37	0.10
959	469751.32	2321643.99	0.10
960	469810.48	2322014.18	0.10
961	470329.04	2325212.15	0.10
962	470390.06	2325572.08	0.10
963	470446.11	2325932.78	0.10
964	471079.09	2329841.12	0.10
965	471036.65	2329843.25	0.10
913	470994.82	2329848.72	0.10
966	470383.12	2297613.15	0.10
967	470302.69	2297586.54	0.10
968	470324.86	2297505.32	0.10
969	470384.32	2297265.65	0.10
970	470467.39	2296960.12	0.10
971	470538.06	2296691.90	0.10
972	470611.81	2296403.98	0.10
973	470777.68	2296256.89	0.10
974	470716.52	2295982.15	0.10
975	470800.76	2295668.92	0.10
976	471485.11	2293043.43	0.10
977	471418.25	2292905.19	0.10
978	471532.68	2292478.62	0.10
979	472875.93	2287341.32	0.10
980	472957.67	2287017.66	0.10
981	472945.72	2286675.21	0.10
982	472928.69	2286344.94	0.10
983	473048.02	2286038.98	0.10
984	473166.43	2285719.69	0.10

985	473309.82	2285678.07	0.10
986	473373.41	2285446.12	0.10
987	473428.69	2285223.77	0.10
988	473170.55	2285096.13	0.10
989	472900.36	2284965.76	0.10
990	472675.82	2284860.53	0.10
991	472573.42	2284619.19	0.10
992	472479.34	2284403.86	0.10
993	472413.60	2284260.39	0.10
994	472280.49	2283955.76	0.10
995	472153.02	2283657.03	0.10
996	471448.35	2282044.25	0.10
997	471390.72	2281919.35	0.10
998	471124.74	2281820.52	0.10
999	470821.62	2281714.27	0.10
1000	470856.45	2281412.10	0.10
1001	470913.34	2280875.10	0.10
1002	470938.97	2280606.55	0.10
1003	470934.54	2280379.59	0.10
1004	470919.39	2279909.83	0.10
1005	470910.89	2279735.58	0.10
1006	470921.63	2279485.05	0.10
1007	470929.55	2279235.18	0.10
1008	470933.82	2279011.89	0.10
1009	470734.57	2278897.16	0.10
1010	470563.00	2278744.12	0.10
1011	470396.09	2278598.84	0.10
1012	470191.57	2278424.54	0.10
1013	470337.86	2278256.46	0.10
1014	470175.72	2278099.07	0.10
1015	469586.99	2277541.64	0.10
1016	469389.56	2277358.58	0.10
1017	469272.39	2277248.66	0.10
1018	467845.81	2275956.32	0.10
1019	467636.91	2275770.86	0.10
1020	467428.41	2275589.48	0.10
1021	466788.38	2275044.08	0.10
1022	466555.08	2274848.95	0.10
1023	466551.28	2274532.67	0.10
1024	466543.15	2274277.44	0.10
1025	466352.4	2274267.11	0.10
1026	466085.00	2274259.37	0.10
1027	466081.17	2273901.25	0.10
1028	466040.56	2271706.25	0.10
1029	466031.59	2271372.91	0.10
1030	466094.58	2271040.72	0.10
1031	467016.42	2265948.49	0.10
1032	467071.74	2265627.19	0.10
1033	467128.65	2265328.56	0.10
1034	467622.97	2262597.95	0.10
1035	467659.45	2262397.11	0.10
1036	467670.70	2262393.50	0.10
1037	467688.45	2262389.88	0.10
1038	467699.95	2262391.33	0.10
1039	467706.15	2262392.75	0.10

1040	467718.83	2262395.29	0.10
1041	467729.3	2262398.93	0.10
1042	467740.96	2262402.65	0.10
1043	467743.79	2262403.62	0.10
1044	467706.02	2262612.98	0.10
1045	467211.70	2265343.60	0.10
1046	467160.30	2265643.22	0.10
1047	467099.47	2265963.52	0.10
1048	466177.63	2271055.75	0.10
1049	466121.74	2271380.19	0.10
1050	466124.95	2271704.69	0.10
1051	466165.56	2273899.69	0.10
1052	466173.41	2274172.79	0.10
1053	466355.73	2274182.78	0.10
1054	466631.36	2274190.85	0.10
1055	466635.66	2274530.91	0.10
1056	466644.22	2274806.67	0.10
1057	466843.13	2274979.84	0.10
1058	467483.15	2275525.24	0.10
1059	467696.33	2275703.25	0.10
1060	467902.48	2275893.77	0.10
1061	469329.06	2277186.11	0.10
1062	469450.72	2277292.54	0.10
1063	469643.66	2277479.09	0.10
1064	470232.38	2278036.52	0.10
1065	470462.41	2278250.45	0.10
1066	470318.55	2278415.74	0.10
1067	470451.50	2278535.18	0.10
1068	470618.41	2278680.45	0.10
1069	470787.06	2278823.53	0.10
1070	471025.49	2278960.82	0.10
1071	471013.91	2279237.85	0.10
1072	471005.99	2279487.73	0.10
1073	471000.93	2279735.56	0.10
1074	471003.75	2279912.50	0.10
1075	471018.90	2280382.26	0.10
1076	471029.13	2280609.86	0.10
1077	470997.32	2280883.49	0.10
1078	470940.43	2281420.48	0.10
1079	470918.56	2281653.53	0.10
1080	471153.36	2281741.12	0.10
1081	471457.68	2281847.81	0.10
1082	471525.69	2282010.46	0.10
1083	472230.36	2283623.23	0.10
1084	472362.96	2283919.72	0.10
1085	472496.07	2284224.36	0.10
1086	472556.68	2284370.07	0.10
1087	472650.76	2284585.40	0.10
1088	472744.94	2284793.95	0.10
1089	472937.03	2284889.74	0.10
1090	473207.23	2285020.11	0.10
1091	473534.51	2285174.90	0.10
1092	473455.06	2285467.48	0.10
1093	473383.96	2285750.27	0.10
1094	473234.61	2285793.61	0.10

1095	473126.91	2286068.98	0.10
1096	473019.40	2286359.60	0.10
1097	473030.04	2286671.58	0.10
1098	473048.17	2287027.32	0.10
1099	472957.59	2287362.67	0.10
1100	471614.34	2292499.97	0.10
1101	471513.72	2292895.86	0.10
1102	471580.55	2293034.07	0.10
1103	470881.06	2295689.89	0.10
1104	470806.15	2295985.19	0.10
1105	470870.71	2296285.74	0.10
1106	470689.39	2296450.82	0.10
1107	470618.34	2296712.98	0.10
1108	470547.67	2296981.20	0.10
1109	470469.49	2297287.79	0.10
1110	470406.20	2297526.30	0.10
966	470383.12	2297613.15	0.10
1111	467481.28	2252270.53	0.10
1112	467472.69	2252274.16	0.10
1113	467465.05	2252275.77	0.10
1114	467460.89	2252275.90	0.10
1115	467449.44	2252275.90	0.10
1116	467426.10	2252275.63	0.10
1117	467417.39	2252274.42	0.10
1118	467404.05	2252272.77	0.10
1119	467404.35	2252459.91	0.10
1120	467394.40	2253544.87	0.10
1121	467390.05	2253714.84	0.10
1122	467390.00	2254024.85	0.10
1123	467387.22	2254349.85	0.10
1124	467386.03	2254479.85	0.10
1125	467383.08	2254779.78	0.10
1126	467377.62	2255374.81	0.10
1127	467372.34	2255645.60	0.10
1128	467553.38	2255889.69	0.10
1129	467924.01	2256399.13	0.10
1130	468103.90	2256651.16	0.10
1131	468105.26	2256896.97	0.10
1132	468088.41	2259761.92	0.10
1133	468084.00	2260035.50	0.10
1134	468041.58	2260285.53	0.10
1135	467793.09	2261658.22	0.10
1136	467739.84	2261953.46	0.10
1137	467681.06	2262278.18	0.10
1138	467661.95	2262383.36	0.10
1139	467681.28	2262377.86	0.10
1140	467692.61	2262376.27	0.10
1141	467697.86	2262376.44	0.10
1142	467706.11	2262377.28	0.10
1143	467720.90	2262380.56	0.10
1144	467727.43	2262382.18	0.10
1145	467742.83	2262387.76	0.10
1146	467746.38	2262389.22	0.10
1147	467763.72	2262293.14	0.10

1148	467822.50	2261968.42	0.10
1149	467876.14	2261673.25	0.10
1150	468124.63	2260300.57	0.10
1151	468173.95	2260043.85	0.10
1152	468172.81	2259762.42	0.10
1153	468189.66	2256897.47	0.10
1154	468194.07	2256622.12	0.10
1155	467992.26	2256349.48	0.10
1156	467621.63	2255840.03	0.10
1157	467462.61	2255616.69	0.10
1158	467462.02	2255375.58	0.10
1159	467467.48	2254780.56	0.10
1160	467470.03	2254480.62	0.10
1161	467471.22	2254350.62	0.10
1162	467474.40	2254025.62	0.10
1163	467480.04	2253715.66	0.10
1164	467478.80	2253545.64	0.10
1165	467488.75	2252460.69	0.10
1166	467492.51	2252264.25	0.10
1111	467481.28	2252270.53	0.10
1167	467345.73	2252082.97	0.10
1168	467347.57	2252082.79	0.10
1169	467351.61	2252082.45	0.10
1170	467354.36	2252082.71	0.10
1171	467359.33	2252084.52	0.10
1172	467371.38	2252089.93	0.10
1173	467383.43	2252095.34	0.10
1174	467383.99	2252096.58	0.10
1175	467384.13	2252098.07	0.10
1176	467383.98	2252099.60	0.10
1177	467383.50	2252101.10	0.10
1178	467382.04	2252103.06	0.10
1179	467380.99	2252103.23	0.10
1180	467366.01	2252097.32	0.10
1181	467351.04	2252091.40	0.10
1182	467349.96	2252091.53	0.10
1183	467403.93	2252200.74	0.10
1184	467404.03	2252263.10	0.10
1185	467411.62	2252264.23	0.10
1186	467426.91	2252265.84	0.10
1187	467450.58	2252266.71	0.10
1188	467462.78	2252266.78	0.10
1189	467480.48	2252262.08	0.10
1190	467492.69	2252254.80	0.10
1191	467494.13	2252179.50	0.10
1192	467382.18	2251966.24	0.10
1193	467268.84	2251744.52	0.10
1194	467135.68	2251483.54	0.10
1195	466984.52	2251186.83	0.10
1196	466832.28	2250888.42	0.10
1197	466696.06	2250615.28	0.10
1198	466517.13	2250564.77	0.10
1199	466456.62	2250345.38	0.10
1200	466282.07	2250199.48	0.10

1201	465367.00	2249415.68	0.10
1202	465192.31	2249262.35	0.10
1203	465183.54	2249084.55	0.10
1204	465176.33	2248869.67	0.10
1205	465174.09	2248719.53	0.10
1206	465313.27	2248613.65	0.10
1207	465313.32	2248301.05	0.10
1208	465325.19	2247001.11	0.10
1209	465330.46	2246730.63	0.10
1210	465485.00	2246578.96	0.10
1211	465889.72	2246191.92	0.10
1212	466121.70	2245973.95	0.10
1213	466109.06	2245672.30	0.10
1214	466058.21	2244113.12	0.10
1215	466052.86	2243863.10	0.10
1216	466225.38	2243793.52	0.10
1217	466519.26	2243680.12	0.10
1218	466826.03	2243564.74	0.10
1219	466809.67	2243256.67	0.10
1220	466713.86	2241078.78	0.10
1221	466702.15	2240749.01	0.10
1222	466537.60	2240687.20	0.10
1223	466494.09	2240473.47	0.10
1224	466576.35	2240185.99	0.10
1225	466657.77	2239923.10	0.10
1226	466720.67	2239712.25	0.10
1227	466813.83	2239390.47	0.10
1228	466896.79	2239112.57	0.10
1229	466987.08	2238819.82	0.10
1230	466789.20	2238705.06	0.10
1231	466663.48	2238626.82	0.10
1232	466641.45	2238379.59	0.10
1233	466619.76	2238100.43	0.10
1234	466522.11	2236844.22	0.10
1235	466505.72	2236597.24	0.10
1236	466360.22	2236381.46	0.10
1237	466029.80	2235880.10	0.10
1238	465907.72	2235689.46	0.10
1239	465911.74	2235454.25	0.10
1240	465945.24	2234324.74	0.10
1241	465955.83	2234061.26	0.10
1242	466137.70	2233834.48	0.10
1243	466520.75	2233366.18	0.10
1244	466737.98	2233105.02	0.10
1245	466599.93	2232794.08	0.10
1246	466349.03	2232216.20	0.10
1247	466229.37	2231941.09	0.10
1248	466120.19	2231682.08	0.10
1249	466295.51	2231542.60	0.10
1250	466698.54	2231230.09	0.10
1251	466919.53	2231062.28	0.10
1252	466770.51	2230806.88	0.10
1253	466041.74	2229530.25	0.10
1254	465880.26	2229241.73	0.10
1255	465563.13	2229161.27	0.10

1256	465488.48	2229140.97	0.10
1257	465478.55	2229148.43	0.10
1258	465470.13	2229155.45	0.10
1259	465462.28	2229162.46	0.10
1260	465453.84	2229176.02	0.10
1261	465436.27	2229204.42	0.10
1262	465429.91	2229214.68	0.10
1263	465541.68	2229242.90	0.10
1264	465820.84	2229319.17	0.10
1265	465968.44	2229572.09	0.10
1266	466697.22	2230848.73	0.10
1267	466802.63	2231039.04	0.10
1268	466646.83	2231163.39	0.10
1269	466243.79	2231475.90	0.10
1270	466009.79	2231653.80	0.10
1271	466152.32	2231974.55	0.10
1272	466271.61	2232249.81	0.10
1273	466522.51	2232827.69	0.10
1274	466633.57	2233090.52	0.10
1275	466455.42	2233312.74	0.10
1276	466072.37	2233781.04	0.10
1277	465866.77	2234027.98	0.10
1278	465860.88	2234322.25	0.10
1279	465827.37	2235451.75	0.10
1280	465816.92	2235715.22	0.10
1281	465959.29	2235926.49	0.10
1282	466289.71	2236427.85	0.10
1283	466417.79	2236627.37	0.10
1284	466437.97	2236850.76	0.10
1285	466535.61	2238106.97	0.10
1286	466557.31	2238386.13	0.10
1287	466577.36	2238680.24	0.10
1288	466745.97	2238777.55	0.10
1289	466880.80	2238861.22	0.10
1290	466815.91	2239088.44	0.10
1291	466732.95	2239366.34	0.10
1292	466634.43	2239686.51	0.10
1293	466571.53	2239897.35	0.10
1294	466495.48	2240161.84	0.10
1295	466401.14	2240467.99	0.10
1296	466459.34	2240753.94	0.10
1297	466614.85	2240812.35	0.10
1298	466629.54	2241082.49	0.10
1299	466725.35	2243260.38	0.10
1300	466733.27	2243504.06	0.10
1301	466488.88	2243601.38	0.10
1302	466195.00	2243714.78	0.10
1303	465960.82	2243802.14	0.10
1304	465973.85	2244115.87	0.10
1305	466024.70	2245675.05	0.10
1306	466030.44	2245936.69	0.10
1307	465831.39	2246130.92	0.10
1308	465426.67	2246517.97	0.10
1309	465240.82	2246691.83	0.10
1310	465240.79	2247000.33	0.10

1311	465228.92	2248300.28	0.10
1312	465223.67	2248568.73	0.10
1313	465082.59	2248676.07	0.10
1314	465091.98	2248872.50	0.10
1315	465099.19	2249087.38	0.10
1316	465103.69	2249304.95	0.10
1317	465312.09	2249479.78	0.10
1318	466227.16	2250263.58	0.10
1319	466377.18	2250395.83	0.10
1320	466443.86	2250637.60	0.10
1321	466633.77	2250691.21	0.10
1322	466757.10	2250926.78	0.10
1323	466909.34	2251225.18	0.10
1324	467060.86	2251521.72	0.10
1325	467194.01	2251782.70	0.10
1326	467307.00	2252004.60	0.10
1167	467345.73	2252082.97	0.10
1327	460571.65	2214783.37	0.10
1328	460610.74	2214770.49	0.10
1329	460669.96	2214782.20	0.10
1330	460875.14	2215182.12	0.10
1331	461024.17	2215476.55	0.10
1332	461699.89	2216793.60	0.10
1333	461831.83	2217046.3	0.10
1334	461755.50	2217323.12	0.10
1335	461687.06	2217584.43	0.10
1336	461630.45	2217810.73	0.10
1337	461624.24	2218041.23	0.10
1338	461616.36	2218561.19	0.10
1339	461615.38	2218816.69	0.10
1340	461620.42	2219129.42	0.10
1341	461651.68	2220389.12	0.10
1342	461661.76	2220653.98	0.10
1343	461663.85	2220880.29	0.10
1344	461725.75	2223368.24	0.10
1345	461736.87	2223689.90	0.10
1346	461769.53	2223957.72	0.10
1347	461805.55	2224213.79	0.10
1348	461732.56	2224347.41	0.10
1349	461736.59	2224601.62	0.10
1350	461851.55	2228875.07	0.10
1351	461860.92	2229119.08	0.10
1352	462084.39	2229122.55	0.10
1353	463579.39	2229127.07	0.10
1354	463851.80	2229125.10	0.10
1355	464067.49	2229220.85	0.10
1356	464522.27	2229416.31	0.10
1357	464706.56	2229492.47	0.10
1358	464840.30	2229391.77	0.10
1359	465017.75	2229253.44	0.10
1360	465243.07	2229074.24	0.10
1361	465391.58	2229114.62	0.10
1362	465386.10	2229125.69	0.10
1363	465371.40	2229155.39	0.10

1364	465362.19	2229175.94	0.10
1365	465355.32	2229184.83	0.10
1366	465346.87	2229193.71	0.10
1367	465263.27	2229172.61	0.10
1368	465069.64	2229320.00	0.10
1369	464892.19	2229458.33	0.10
1370	464719.92	2229596.17	0.10
1371	464488.94	2229493.85	0.10
1372	464034.17	2229298.39	0.10
1373	463833.15	2229215.04	0.10
1374	463579.13	2229211.47	0.10
1375	462084.14	2229206.95	0.10
1376	461773.30	2229208.81	0.10
1377	461767.18	2228877.34	0.10
1378	461652.22	2224603.89	0.10
1379	461641.94	2224325.56	0.10
1380	461712.53	2224196.33	0.10
1381	461685.84	2223968.69	0.10
1382	461647.02	2223696.99	0.10
1383	461641.38	2223370.36	0.10
1384	461579.48	2220882.41	0.10
1385	461571.78	2220656.19	0.10
1386	461567.31	2220391.23	0.10
1387	461536.05	2219131.53	0.10
1388	461525.37	2218817.15	0.10
1389	461531.96	2218559.94	0.10
1390	461539.85	2218039.98	0.10
1391	461540.63	2217798.44	0.10
1392	461605.45	2217562.92	0.10
1393	461673.89	2217301.61	0.10
1394	461735.98	2217056.62	0.10
1395	461624.79	2216832.13	0.10
1396	460949.08	2215515.08	0.10
1397	460796.84	2215222.29	0.10
1327	460571.65	2214783.37	0.10
1398	460666.65	2214775.74	0.10
1399	460633.17	2214710.50	0.10
1400	460428.65	2214309.66	0.10
1401	460284.49	2214126.48	0.10
1402	458028.32	2211187.59	0.10
1403	457860.76	2210964.74	0.10
1404	457717.48	2210784.77	0.10
1405	457655.00	2210706.29	0.10
1406	457638.95	2210736.43	0.10
1407	457612.92	2210771.28	0.10
1408	457601.84	2210784.01	0.10
1409	457647.07	2210840.83	0.10
1410	457790.35	2211020.80	0.10
1411	457961.37	2211238.98	0.10
1412	460217.54	2214177.88	0.10
1413	460352.29	2214358.00	0.10
1414	460554.88	2214750.67	0.10
1415	460569.44	2214779.05	0.10
1416	460592.77	2214772.27	0.10

1417	460611.14	2214764.76	0.10
1418	460650.49	2214773.04	0.10
1398	460666.65	2214775.74	0.10
1419	457576.11	2210751.71	0.10
1420	457582.64	2210741.66	0.10
1421	457586.45	2210734.56	0.10
1422	457606.47	2210715.15	0.10
1423	457614.06	2210706.35	0.10
1424	457623.53	2210693.54	0.10
1425	457627.08	2210679.03	0.10
1426	457629.04	2210673.69	0.10
1427	457554.32	2210579.83	0.10
1428	457374.40	2210358.77	0.10
1429	455471.83	2207968.63	0.10
1430	455297.32	2207744.95	0.10
1431	455017.84	2207745.68	0.10
1432	452927.90	2207730.08	0.10
1433	452643.17	2207725.14	0.10
1434	452502.24	2207545.33	0.10
1435	452253.88	2207661.75	0.10
1436	452049.40	2207751.99	0.10
1437	451845.02	2207744.29	0.10
1438	451667.74	2207732.35	0.10
1439	451666.61	2207486.05	0.10
1440	451668.69	2207171.05	0.10
1441	451673.49	2206865.89	0.10
1442	451796.31	2206591.66	0.10
1443	452710.12	2204601.43	0.10
1444	452826.73	2204347.47	0.10
1445	452967.68	2204046.91	0.10
1446	452911.04	2203777.49	0.10
1447	452798.47	2203213.63	0.10
1448	452736.87	2202890.82	0.10
1449	452700.30	2202540.90	0.10
1450	452674.89	2202248.46	0.10
1451	452721.79	2201968.15	0.10
1452	452727.09	2201938.27	0.10
1453	452698.24	2201901.40	0.10
1454	452695.99	2201899.14	0.10
1455	452687.53	2201865.60	0.10
1456	452683.85	2201852.76	0.10
1457	452669.33	2201830.71	0.10
1458	452661.83	2201823.02	0.10
1459	452638.69	2201953.40	0.10
1460	452584.13	2202244.85	0.10
1461	452616.29	2202549.01	0.10
1462	452647.72	2202903.99	0.10
1463	452715.70	2203230.16	0.10
1464	452828.27	2203794.01	0.10
1465	452873.71	2204035.89	0.10
1466	452750.39	2204312.42	0.10
1467	452633.41	2204566.21	0.10
1468	451719.61	2206556.44	0.10
1469	451583.63	2206845.93	0.10

1470	451584.29	2207170.50	0.10
1471	451582.21	2207485.49	0.10
1472	451577.17	2207817.81	0.10
1473	451840.68	2207828.58	0.10
1474	452066.75	2207843.00	0.10
1475	452288.92	2207738.53	0.10
1476	452475.13	2207656.63	0.10
1477	452599.11	2207814.81	0.10
1478	452927.26	2207814.47	0.10
1479	455017.21	2207830.08	0.10
1480	455253.68	2207834.63	0.10
1481	455405.80	2208021.21	0.10
1482	457308.58	2210411.18	0.10
1483	457483.91	2210635.89	0.10
1419	457576.11	2210751.71	0.10
1484	452662.93	2201816.84	0.10
1485	452753.10	2201308.66	0.10
1486	452790.55	2201081.62	0.10
1487	452773.03	2200895.19	0.10
1488	452707.84	2200297.51	0.10
1489	452673.13	2200005.32	0.10
1490	452657.27	2199764.89	0.10
1491	452596.12	2198977.26	0.10
1492	452573.85	2198726.72	0.10
1493	452305.55	2198724.40	0.10
1494	450258.53	2198726.14	0.10
1495	450010.65	2198729.18	0.10
1496	449857.36	2198786.87	0.10
1497	449785.42	2198782.23	0.10
1498	449791.21	2198692.42	0.10
1499	449843.81	2198695.81	0.10
1500	449994.23	2198639.20	0.10
1501	450258.45	2198641.74	0.10
1502	452305.47	2198640.00	0.10
1503	452657.13	2198636.57	0.10
1504	452680.26	2198970.72	0.10
1505	452741.42	2199758.36	0.10
1506	452762.75	2199996.96	0.10
1507	452791.99	2200290.97	0.10
1508	452856.93	2200886.04	0.10
1509	452881.42	2201084.66	0.10
1510	452836.21	2201323.41	0.10
1511	452728.08	2201932.70	0.10
1512	452706.51	2201904.54	0.10
1513	452700.30	2201894.66	0.10
1514	452688.90	2201850.41	0.10
1515	452670.78	2201825.41	0.10
1484	452662.93	2201816.84	0.10
1516	464059.98	2403792.65	0.10
1517	464172.38	2403843.00	0.10
1518	464350.69	2404129.92	0.10
1519	464332.17	2404196.35	0.10
1520	464448.44	2404256.91	0.10

1521	464475.79	2404155.19	0.10
1522	464231.40	2403777.68	0.10
1523	464167.96	2403749.20	0.10
1524	464134.84	2403760.6	0.10
1516	464059.98	2403792.65	0.10
1525	463995.19	2403693.35	0.10
1526	464010.47	2403678.50	0.10
1527	463937.90	2403645.92	0.10
1528	463782.32	2403569.91	0.10
1529	463608.16	2403627.22	0.10
1530	463650.62	2403702.47	0.10
1531	463776.14	2403661.72	0.10
1532	463902.41	2403722.06	0.10
1533	463933.69	2403736.07	0.10
1534	463976.99	2403702.65	0.10
1525	463995.19	2403693.35	0.10
1535	463545.95	2403736.46	0.10
1536	463533.36	2403719.27	0.10
1537	463515.51	2403698.54	0.10
1538	463483.59	2403668.21	0.10
1539	463448.25	2403679.84	0.10
1540	463346.03	2403708.61	0.10
1541	463343.31	2403712.35	0.10
1542	463286.22	2403734.25	0.10
1543	463259.48	2403732.97	0.10
1544	463172.90	2403757.33	0.10
1545	463018.46	2404035.38	0.10
1546	462881.18	2404287.18	0.10
1547	462824.31	2404388.62	0.10
1548	462897.04	2404430.66	0.10
1549	462954.99	2404327.28	0.10
1550	463091.16	2404075.46	0.10
1551	463228.60	2403830.94	0.10
1552	463472.78	2403760.21	0.10
1535	463545.95	2403736.46	0.10

Используемые условные знаки и обозначения:

	- обозначение границы публичного сервитута		- обозначение границы охранной зоны линии электропередачи
	- обозначение границы земельного участка		- обозначение характерной точки публичного сервитута
	- обозначение границы кадастрового квартала	61:08:0600801	- обозначение номера кадастрового квартала
	- обозначение линии электропередачи	61:08:0600801:155	- обозначение кадастрового номера земельного участка
	- обозначение границы муниципальных образований	Волгодонской район	- обозначение муниципального района
	- обозначение границы муниципального района	Добровольское сельское поселение	- обозначение муниципального образования


Масштаб 1:15000
Выноска №1

Используемые условные знаки и обозначения:

	- обозначение границы публичного сервитута		- обозначение границы охранной зоны линии электропередачи
	- обозначение границы земельного участка		- обозначение характерной точки публичного сервитута
	- обозначение границы кадастрового квартала	61:08:0600801	- обозначение номера кадастрового квартала
	- обозначение линии электропередачи	61:08:0600801:155	- обозначение кадастрового номера земельного участка
	- обозначение границы муниципальных образований	Волгодонской район	- обозначение муниципального района
	- обозначение границы муниципального района	Добровольское сельское поселение	- обозначение муниципального образования

Масштаб 1:15000
Выноска №1

Схема расположения границ публичного сервитута

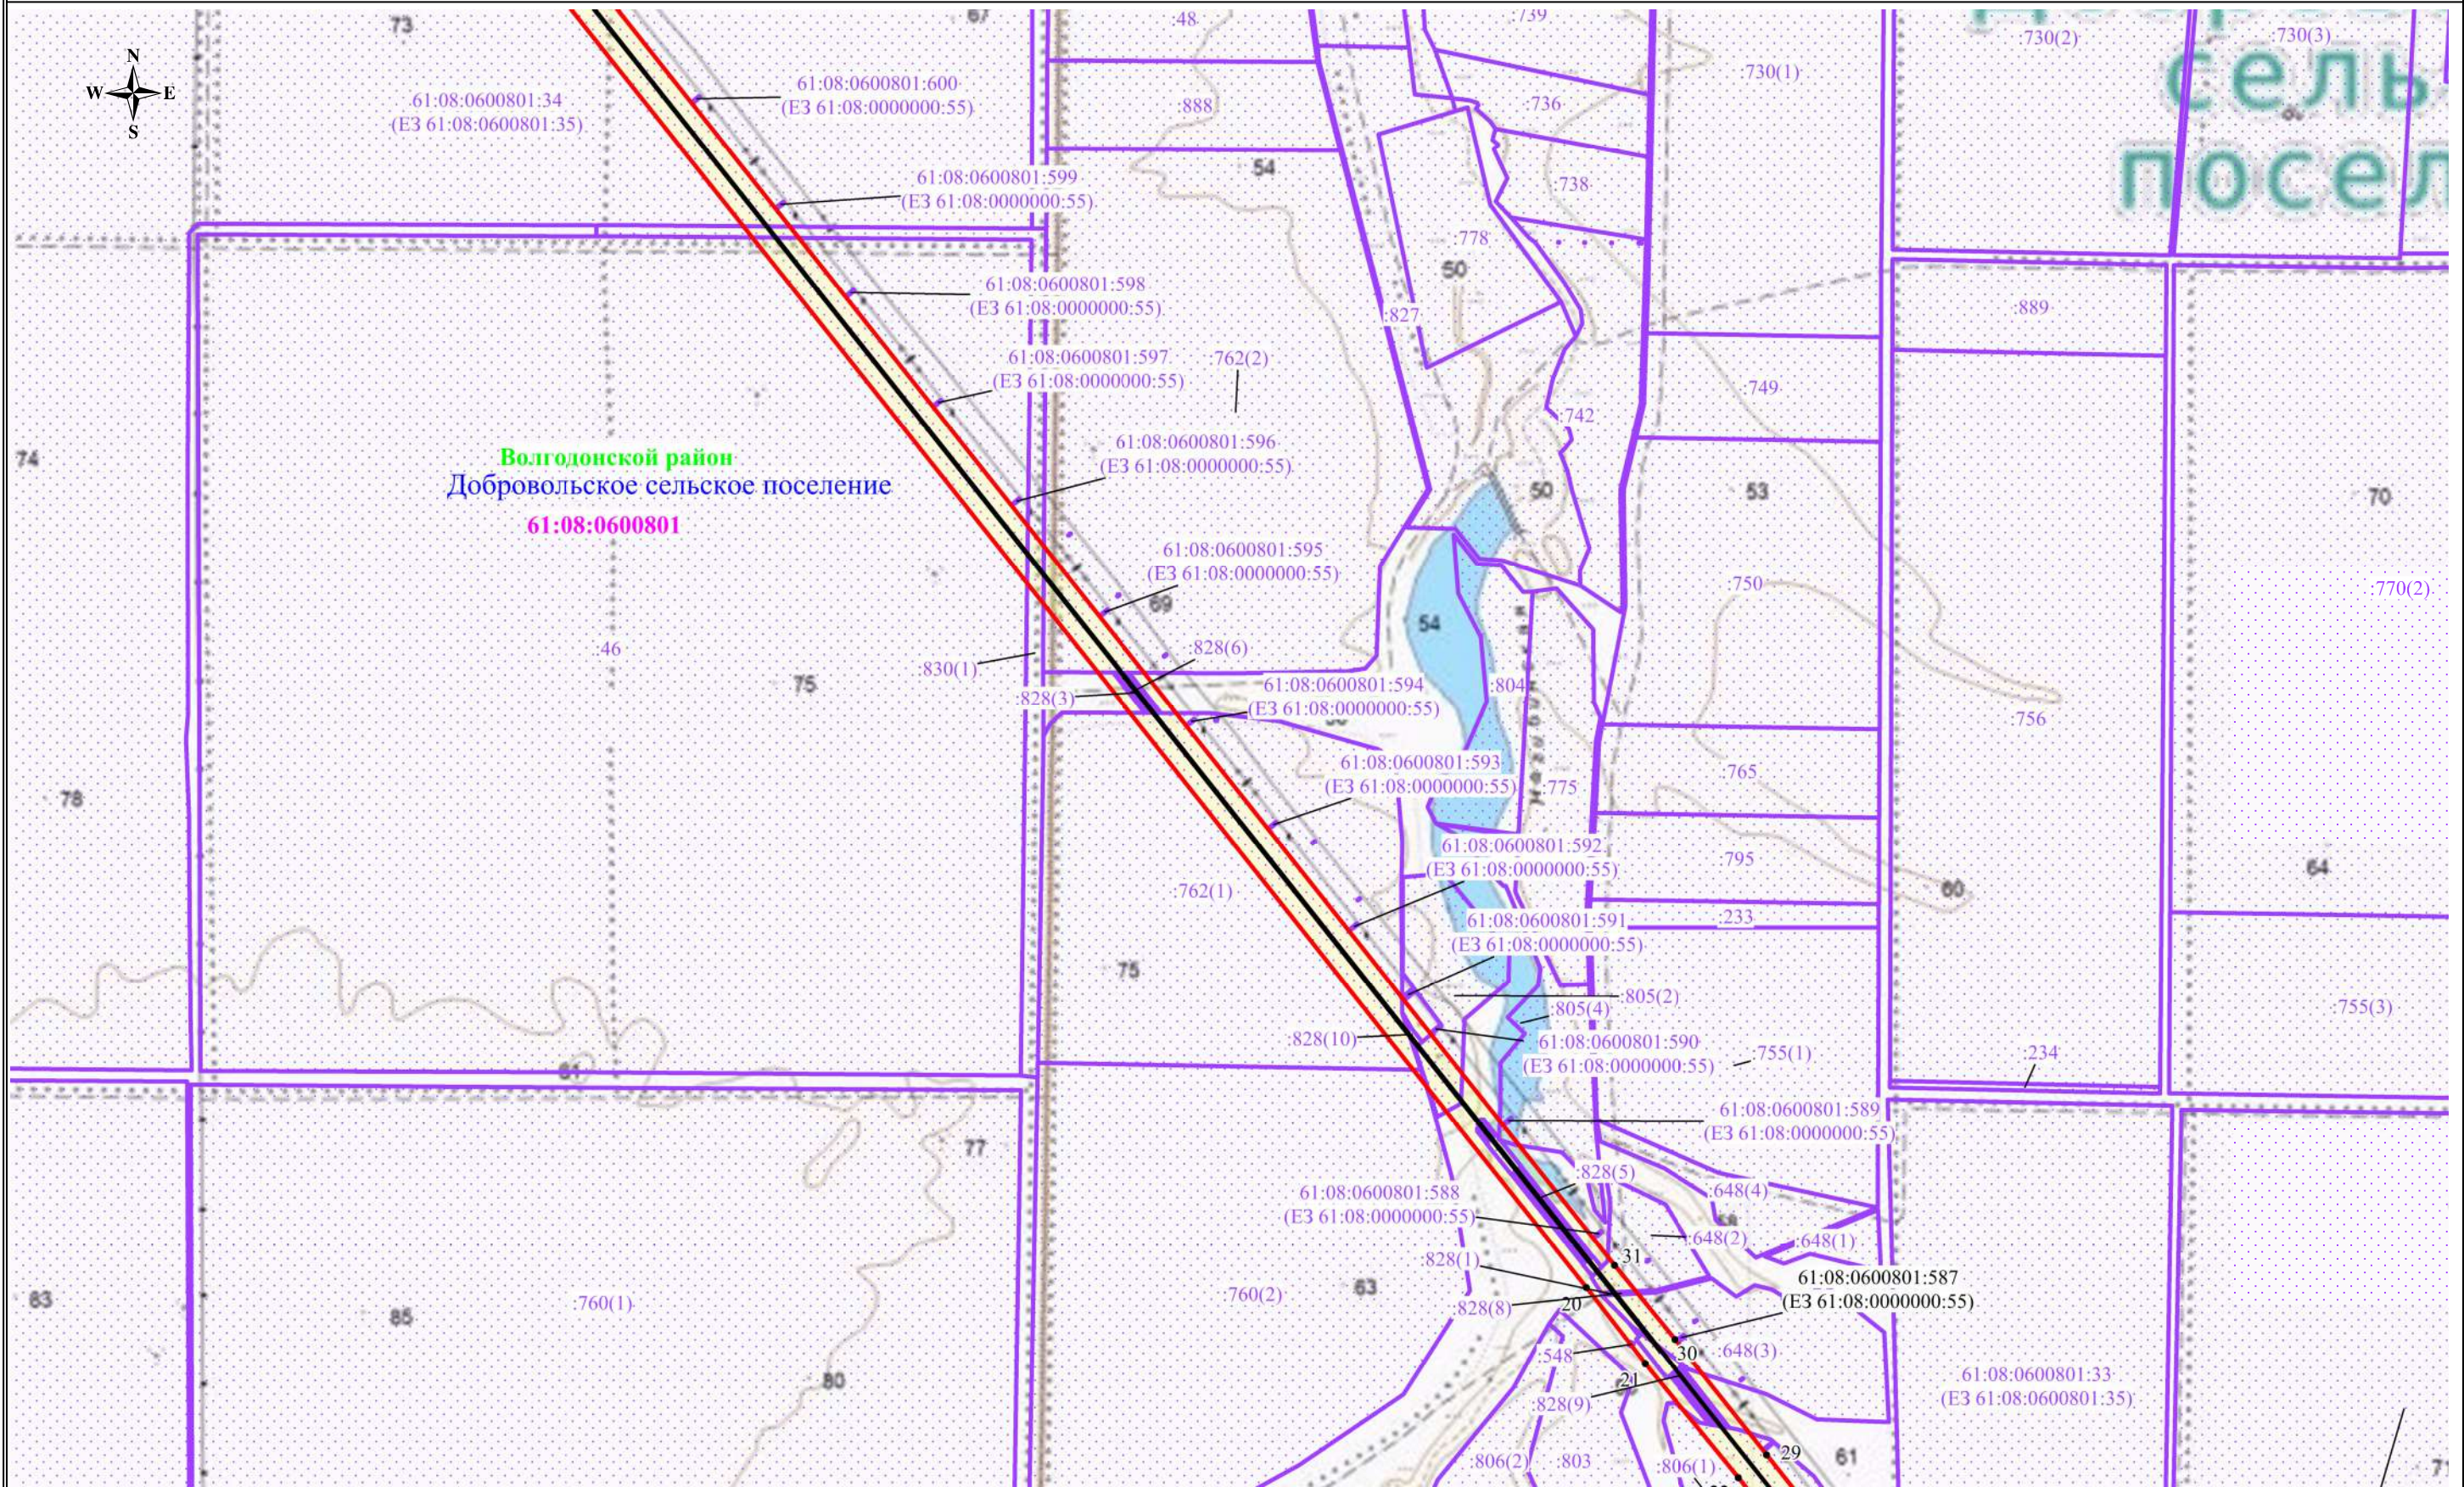

Используемые условные знаки и обозначения:

- обозначение границы публичного сервитута
- обозначение границы земельного участка
- обозначение границы кадастрового квартала
- обозначение линии электропередачи
- обозначение границы муниципальных образований
- обозначение границы муниципального района

● 1
61:08:0600801

61:08:0600801:155


Волгодонской район

Добровольское сельское поселение

- обозначение границы охранной зоны линии электропередачи
- обозначение характерной точки публичного сервитута
- обозначение номера кадастрового квартала
- обозначение кадастрового номера земельного участка
- обозначение муниципального района
- обозначение муниципального образования

Масштаб 1:15000
Выноска №2

Схема расположения границ публичного сервитута

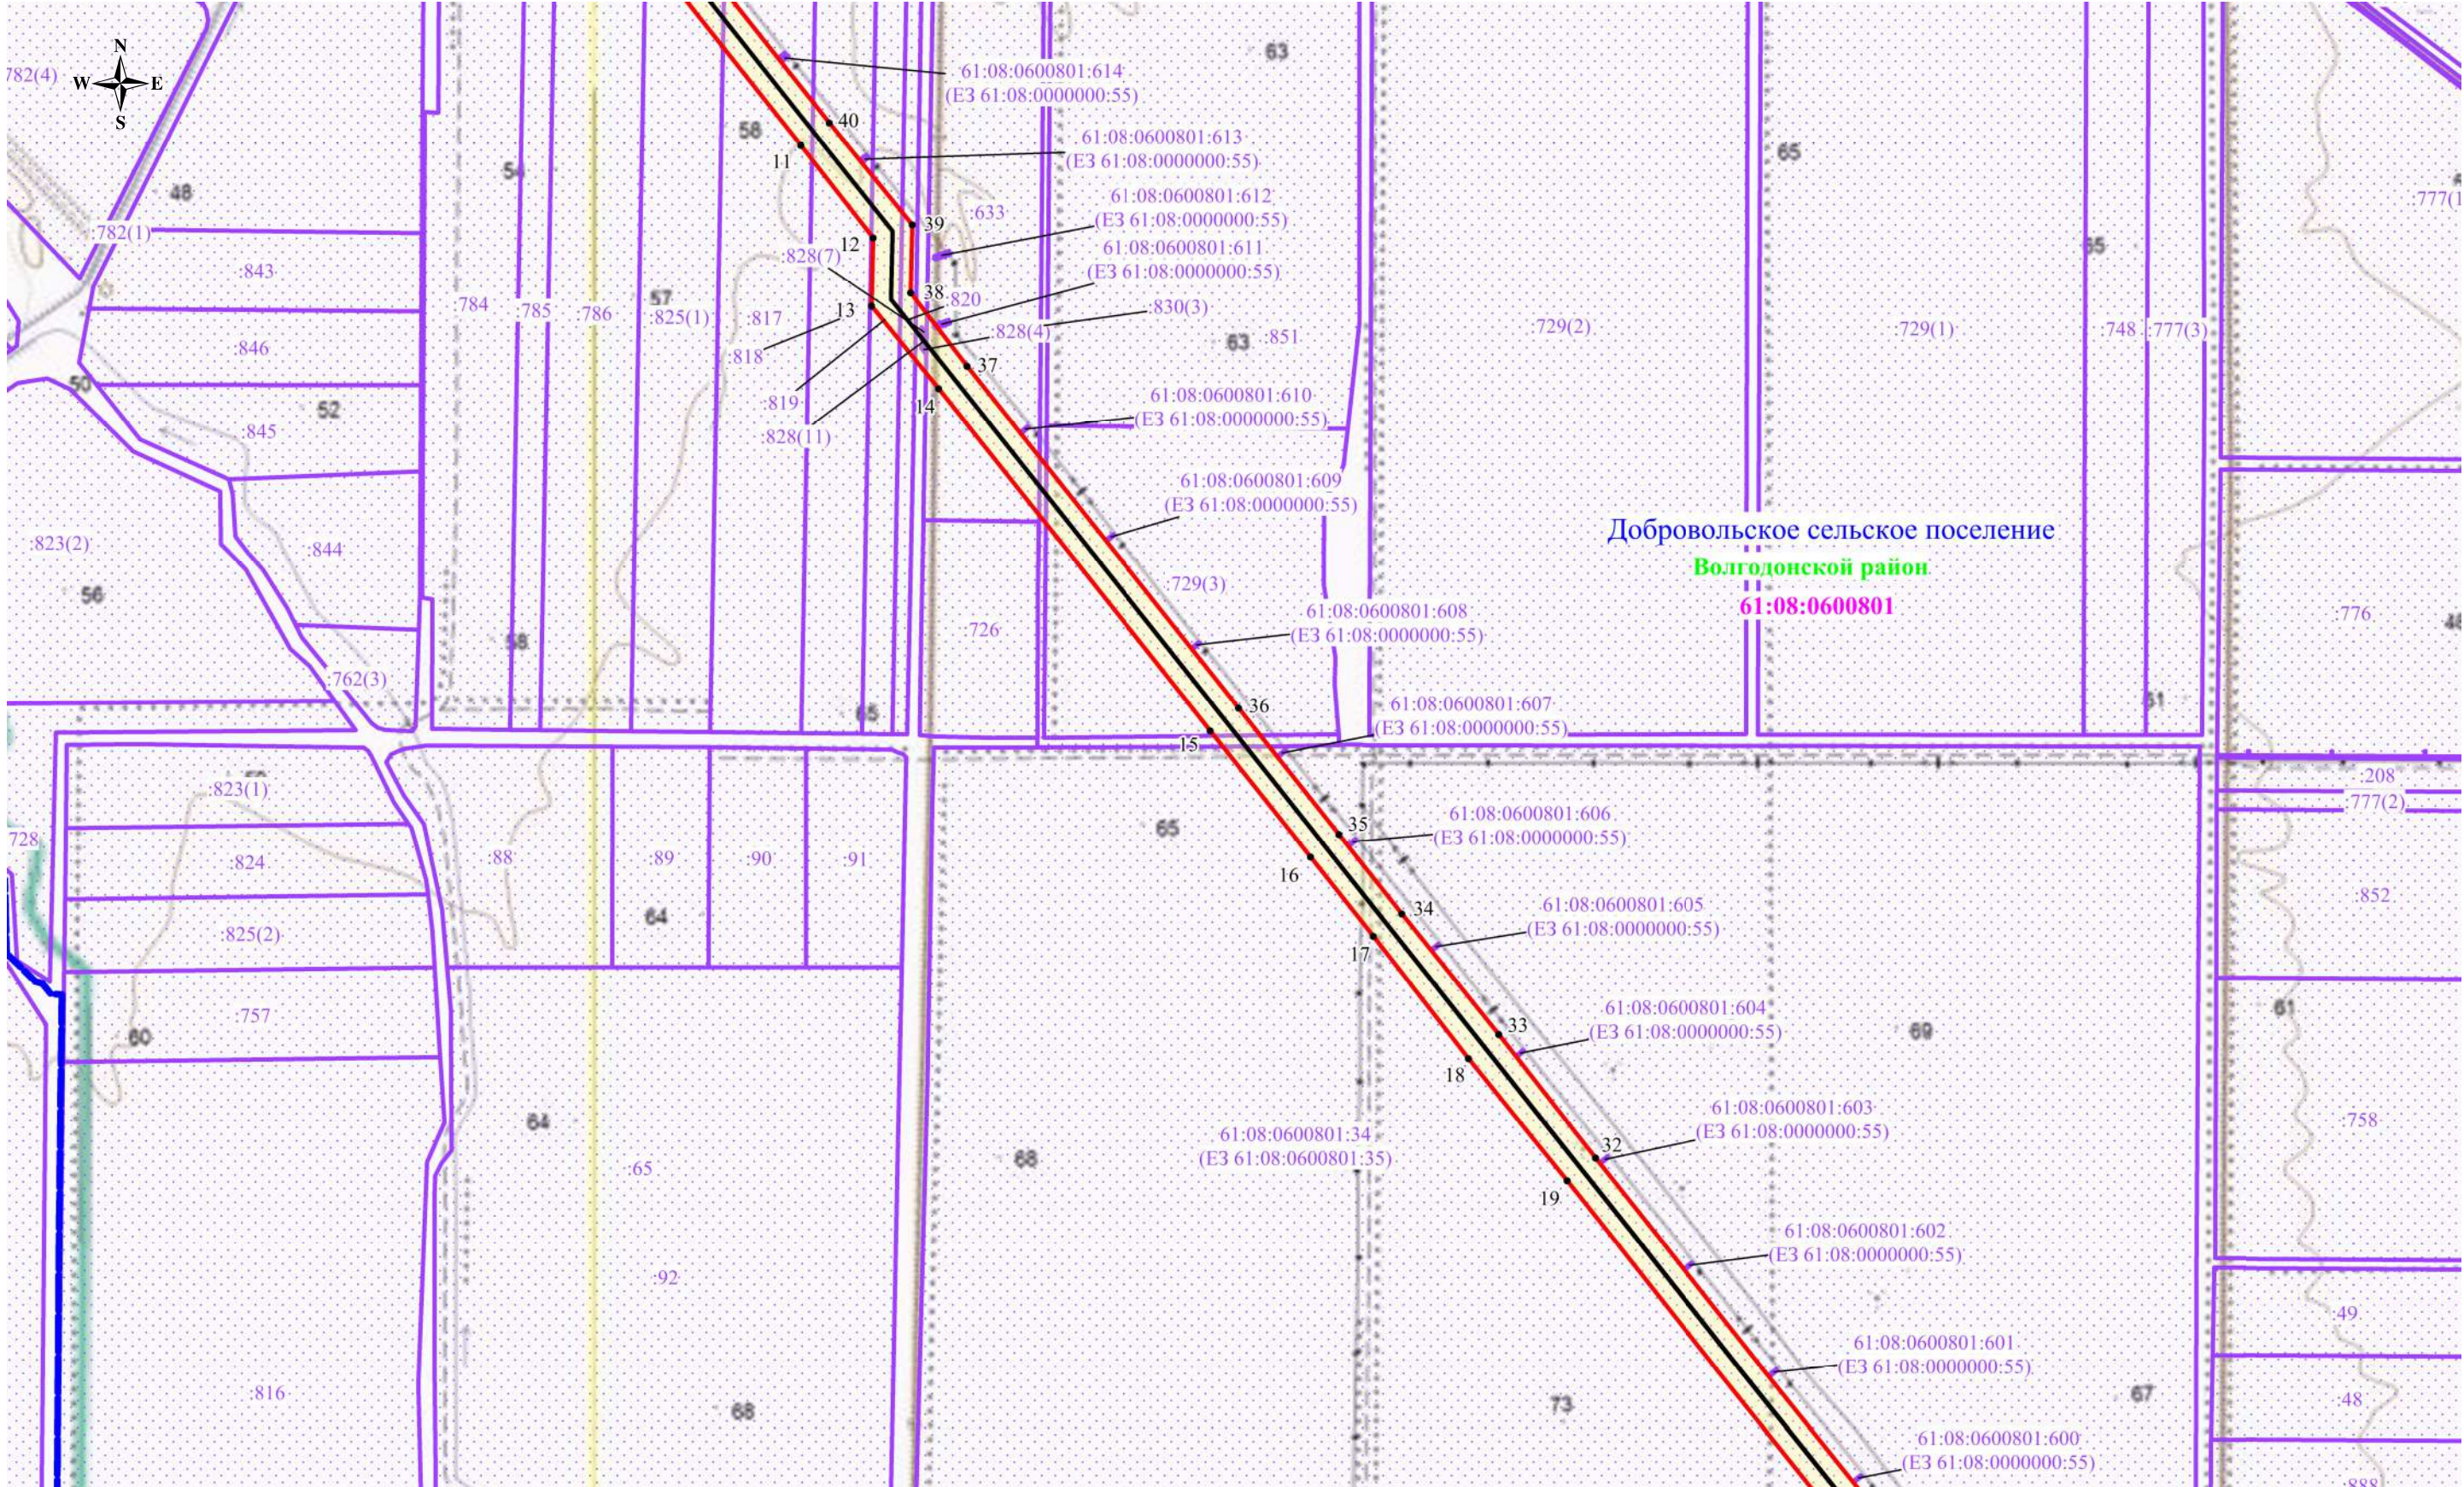


Используемые условные знаки и обозначения:

- обозначение границы публичного сервитута
- обозначение границы земельного участка
- обозначение границы кадастрового квартала
- обозначение линии электропередачи
- обозначение границы муниципальных образований
- обозначение границы муниципального района

- обозначение границы охранной зоны линии электропередачи
- 1 - обозначение характерной точки публичного сервитута
- 61:08:0600801 - обозначение номера кадастрового квартала
- 61:08:0600801:155 - обозначение кадастрового номера земельного участка
- Волгодонской район - обозначение муниципального района
- Добровольское сельское поселение - обозначение муниципального образования

Масштаб 1:15000
Выноска №3

Схема расположения границ публичного сервитута

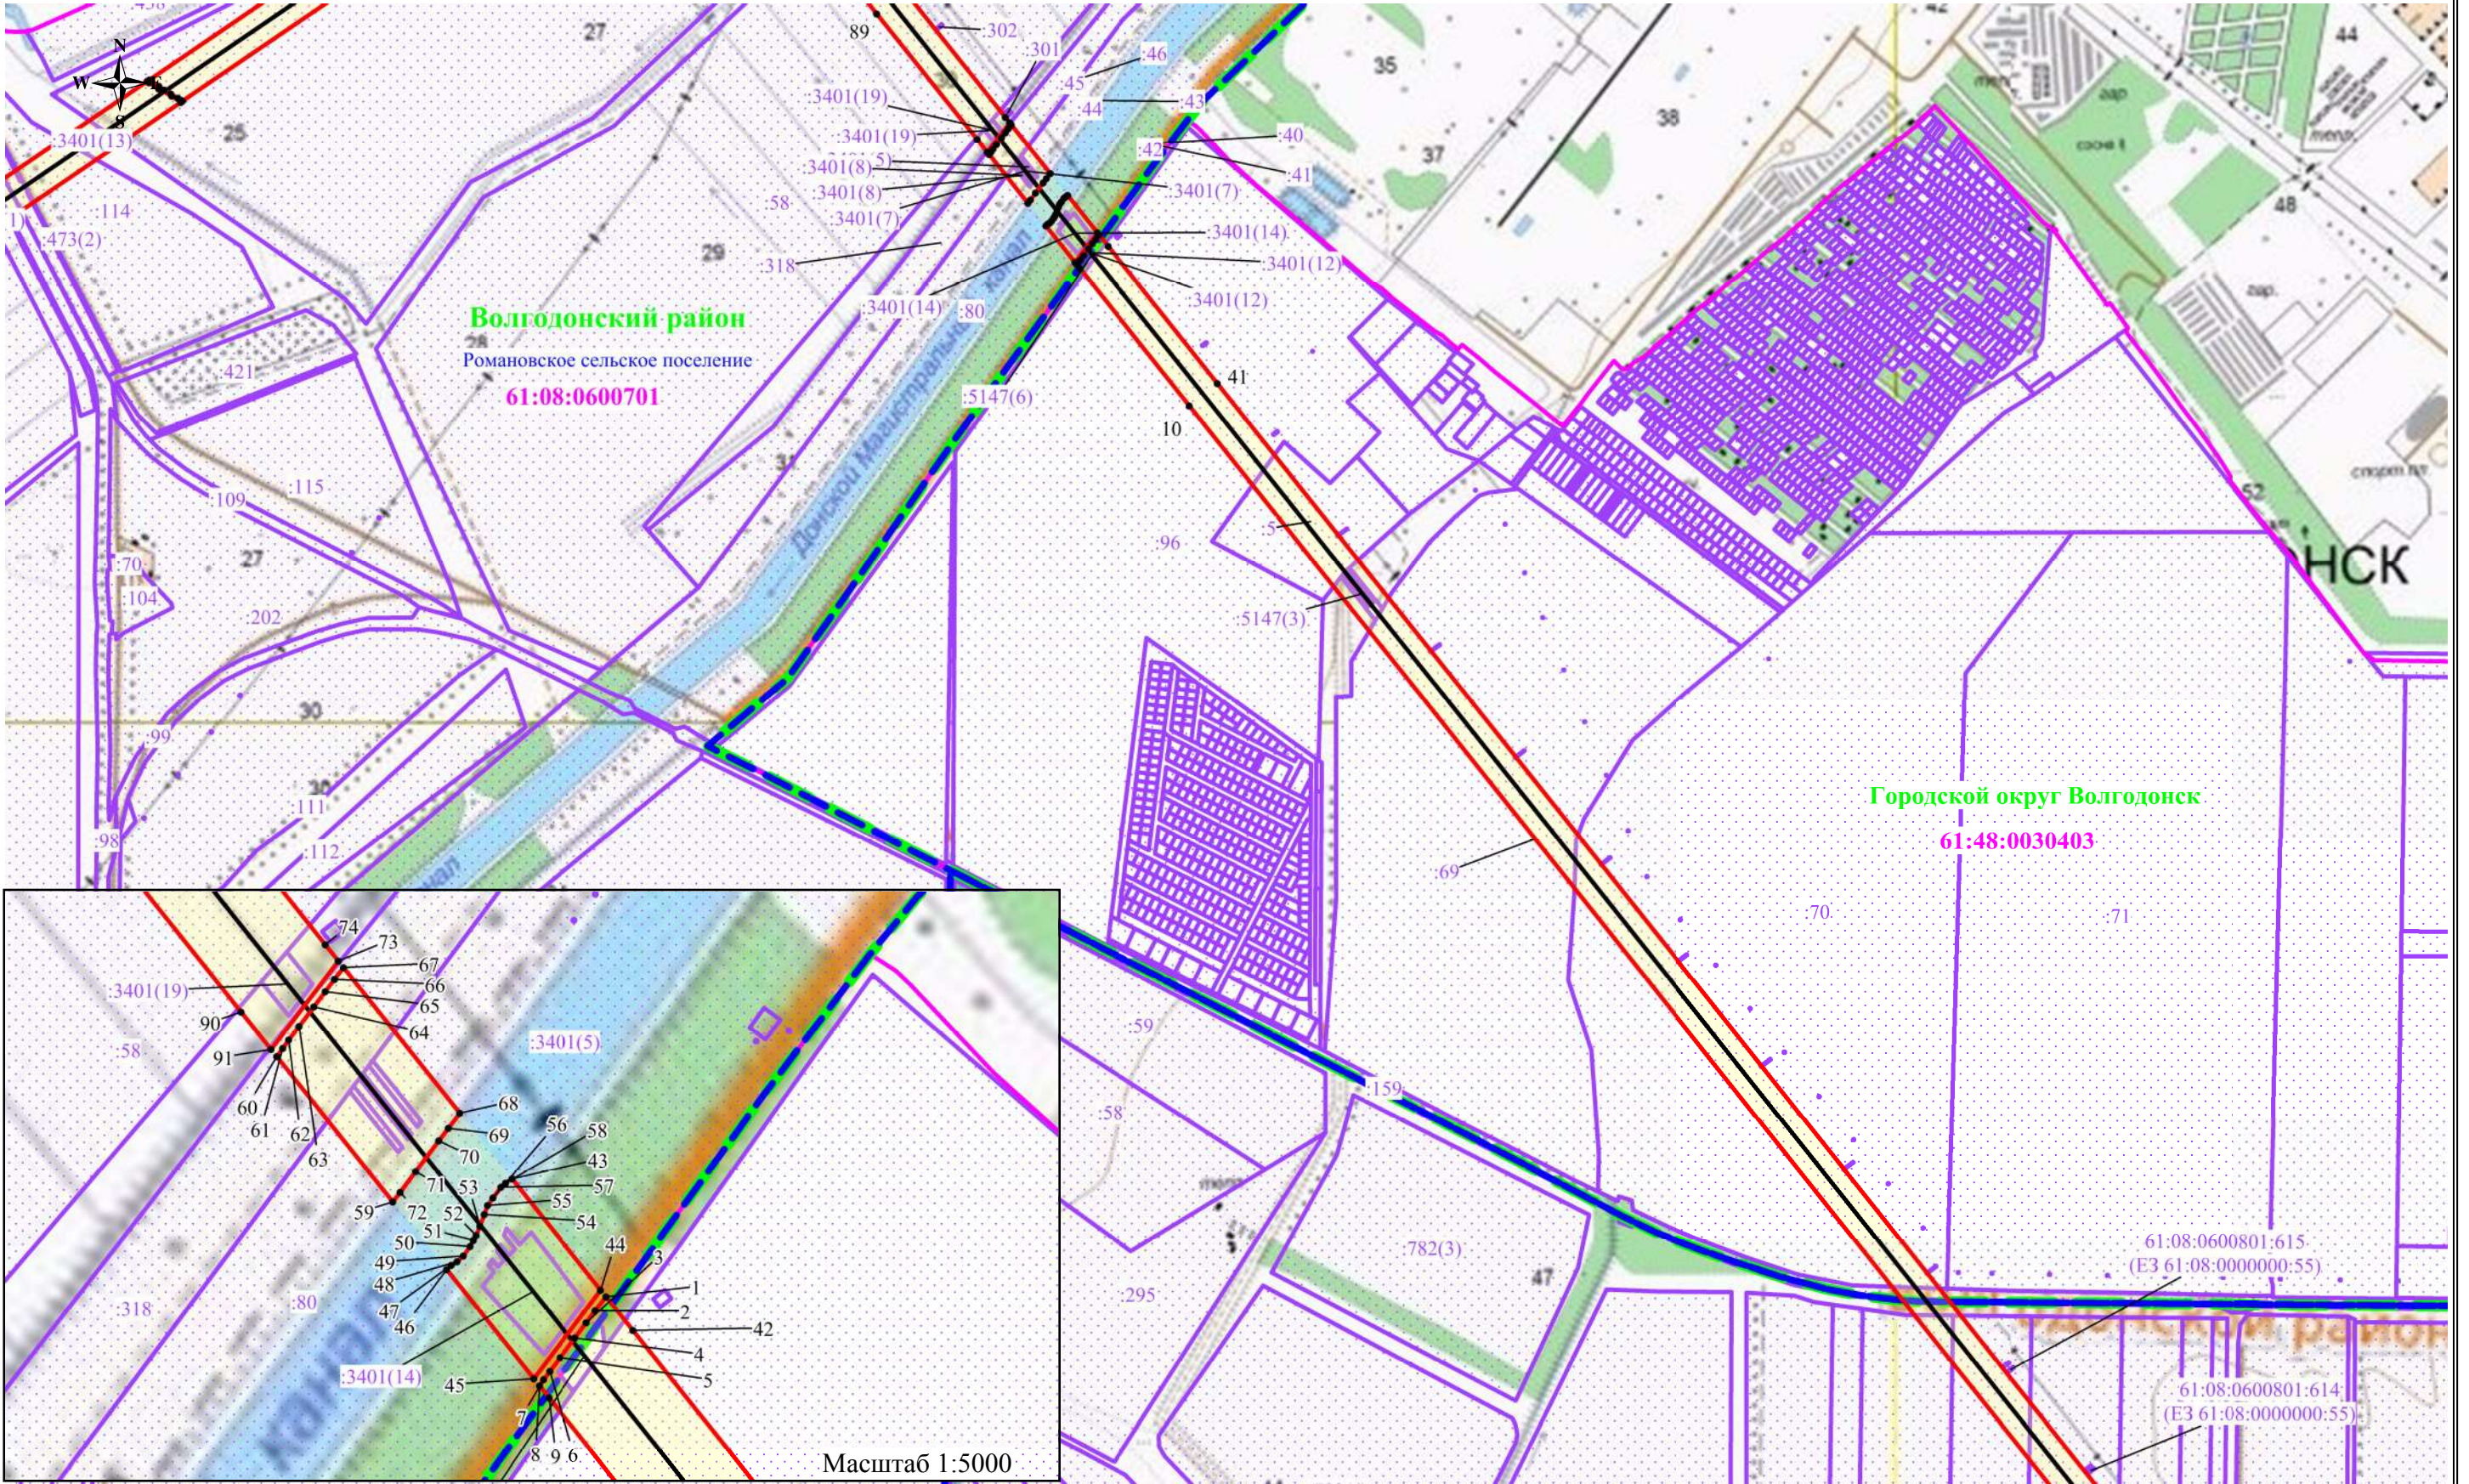


Используемые условные знаки и обозначения:

- обозначение границы публичного сервитута
- обозначение границы земельного участка
- обозначение границы кадастрового квартала
- обозначение линии электропередачи
- обозначение границы муниципальных образований
- обозначение границы муниципального района

- обозначение границы охранной зоны линии электропередачи
- обозначение характерной точки публичного сервитута
- обозначение номера кадастрового квартала
- обозначение кадастрового номера земельного участка
- обозначение муниципального района
- обозначение муниципального образования

Масштаб 1:15000
Выноска №4

Схема расположения границ публичного сервитута

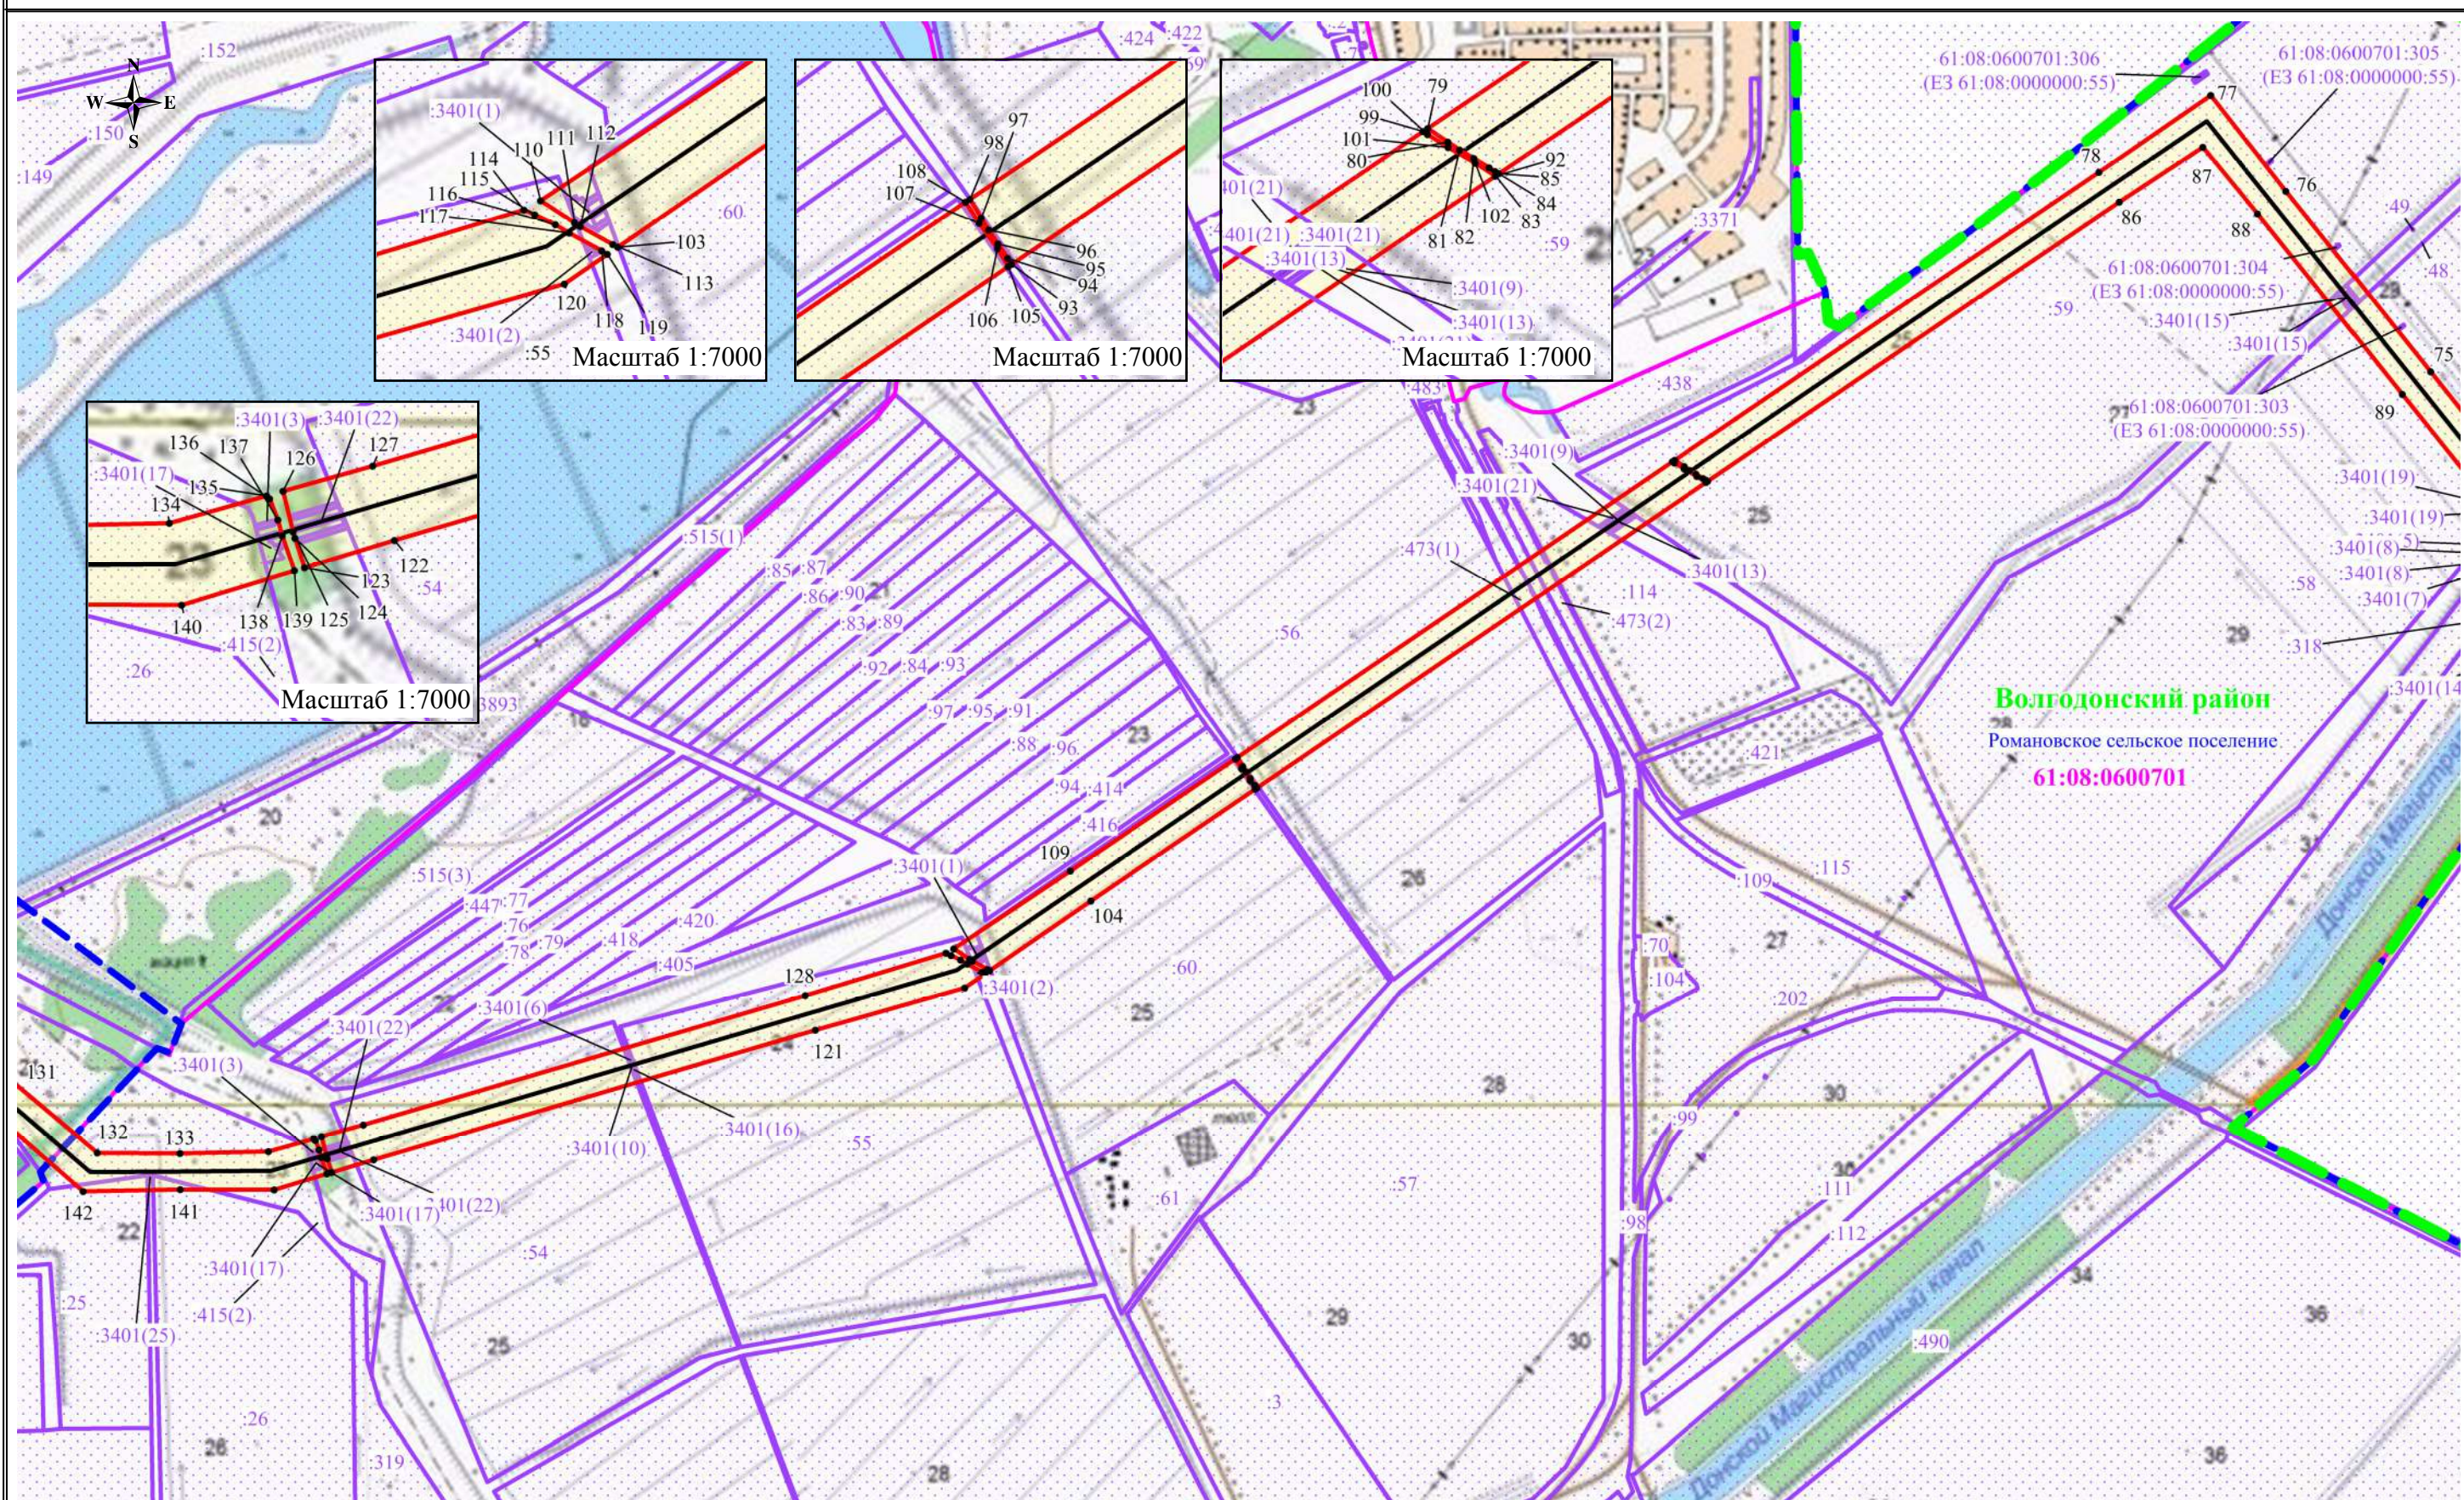

Используемые условные знаки и обозначения:

- обозначение границы публичного сервитута
- обозначение границы земельного участка
- обозначение границы кадастрового квартала
- обозначение линии электропередачи
- обозначение границы муниципальных образований
- обозначение границы муниципального района


● 1
61:08:0600801
61:08:0600801:155

Волгодонский район
Добровольское сельское поселение

- обозначение границы охранной зоны линии электропередачи
- обозначение характерной точки публичного сервитута
- обозначение номера кадастрового квартала
- обозначение кадастрового номера земельного участка
- обозначение муниципального района
- обозначение муниципального образования

Масштаб 1:15000
Выноска №5

Схема расположения границ публичного сервитута

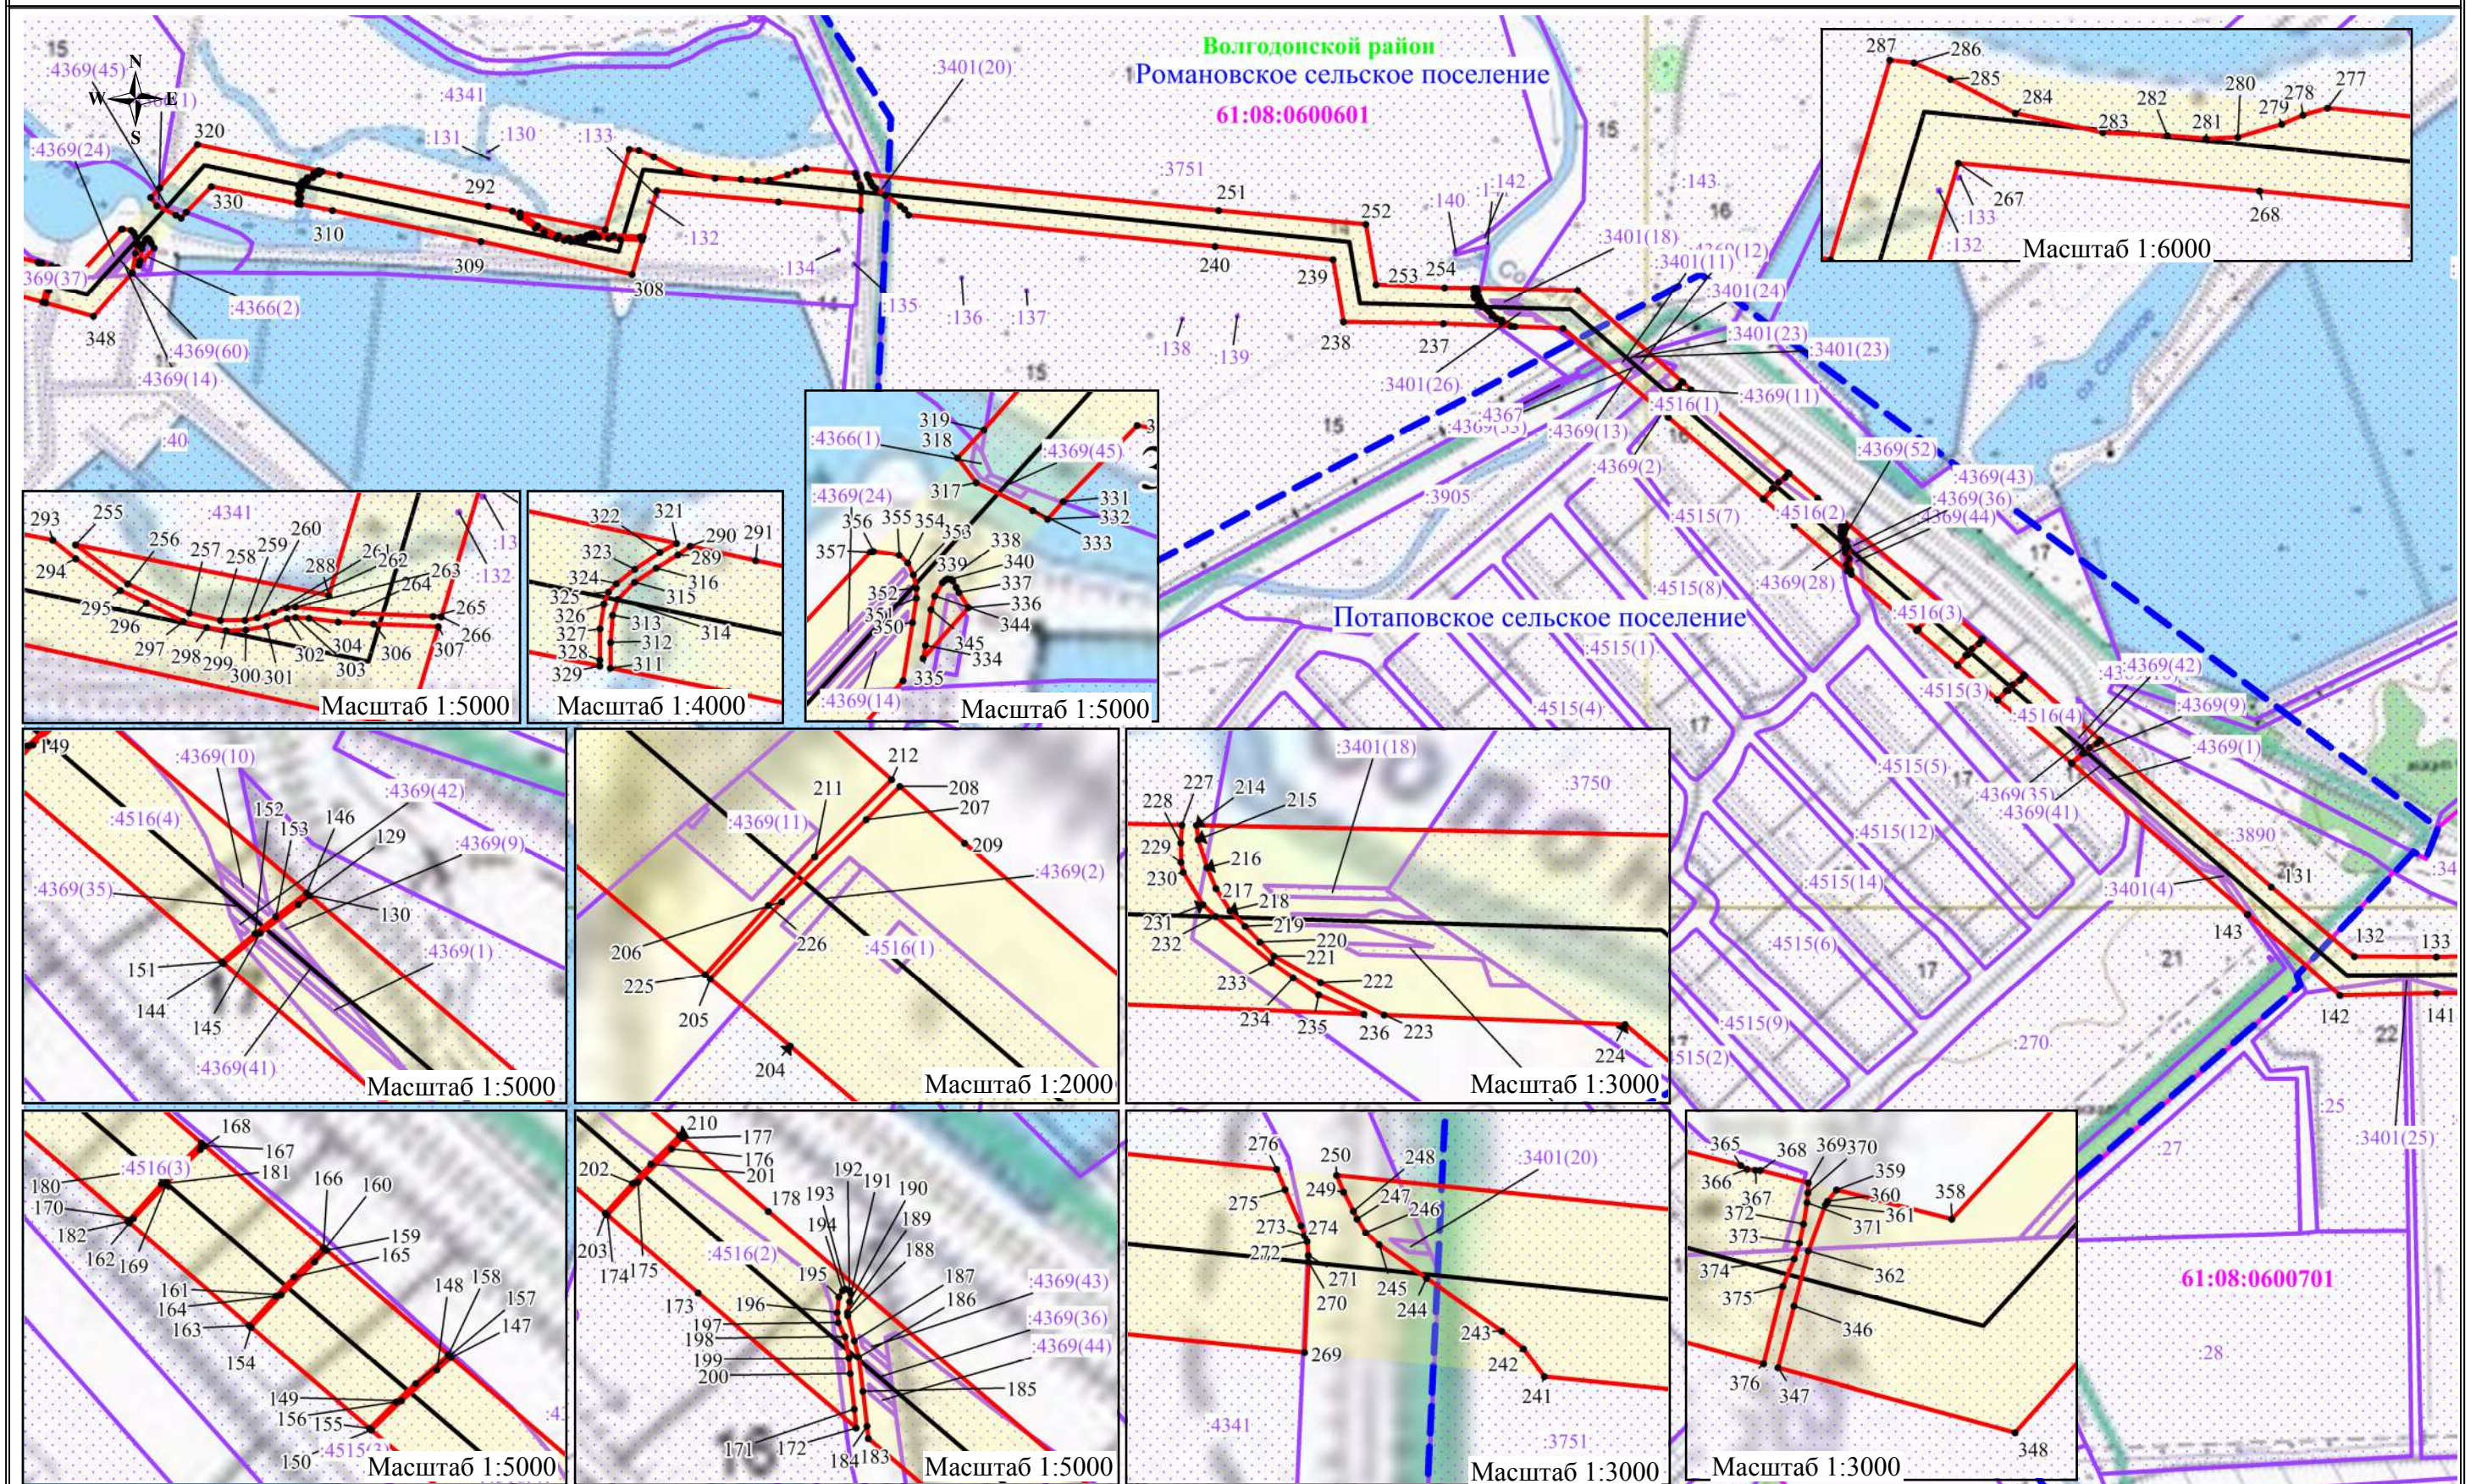


Используемые условные знаки и обозначения:

- обозначение границы публичного сервитута
- обозначение границы земельного участка
- обозначение границы кадастрового квартала
- обозначение линии электропередачи
- обозначение границы муниципальных образований
- обозначение границы муниципального района

- обозначение границы охранной зоны линии электропередачи
- обозначение характерной точки публичного сервитута
- обозначение номера кадастрового квартала
- обозначение кадастрового номера земельного участка
- обозначение муниципального района
- обозначение муниципального образования

Масштаб 1:15000
Выноска №6

Схема расположения границ публичного сервитута

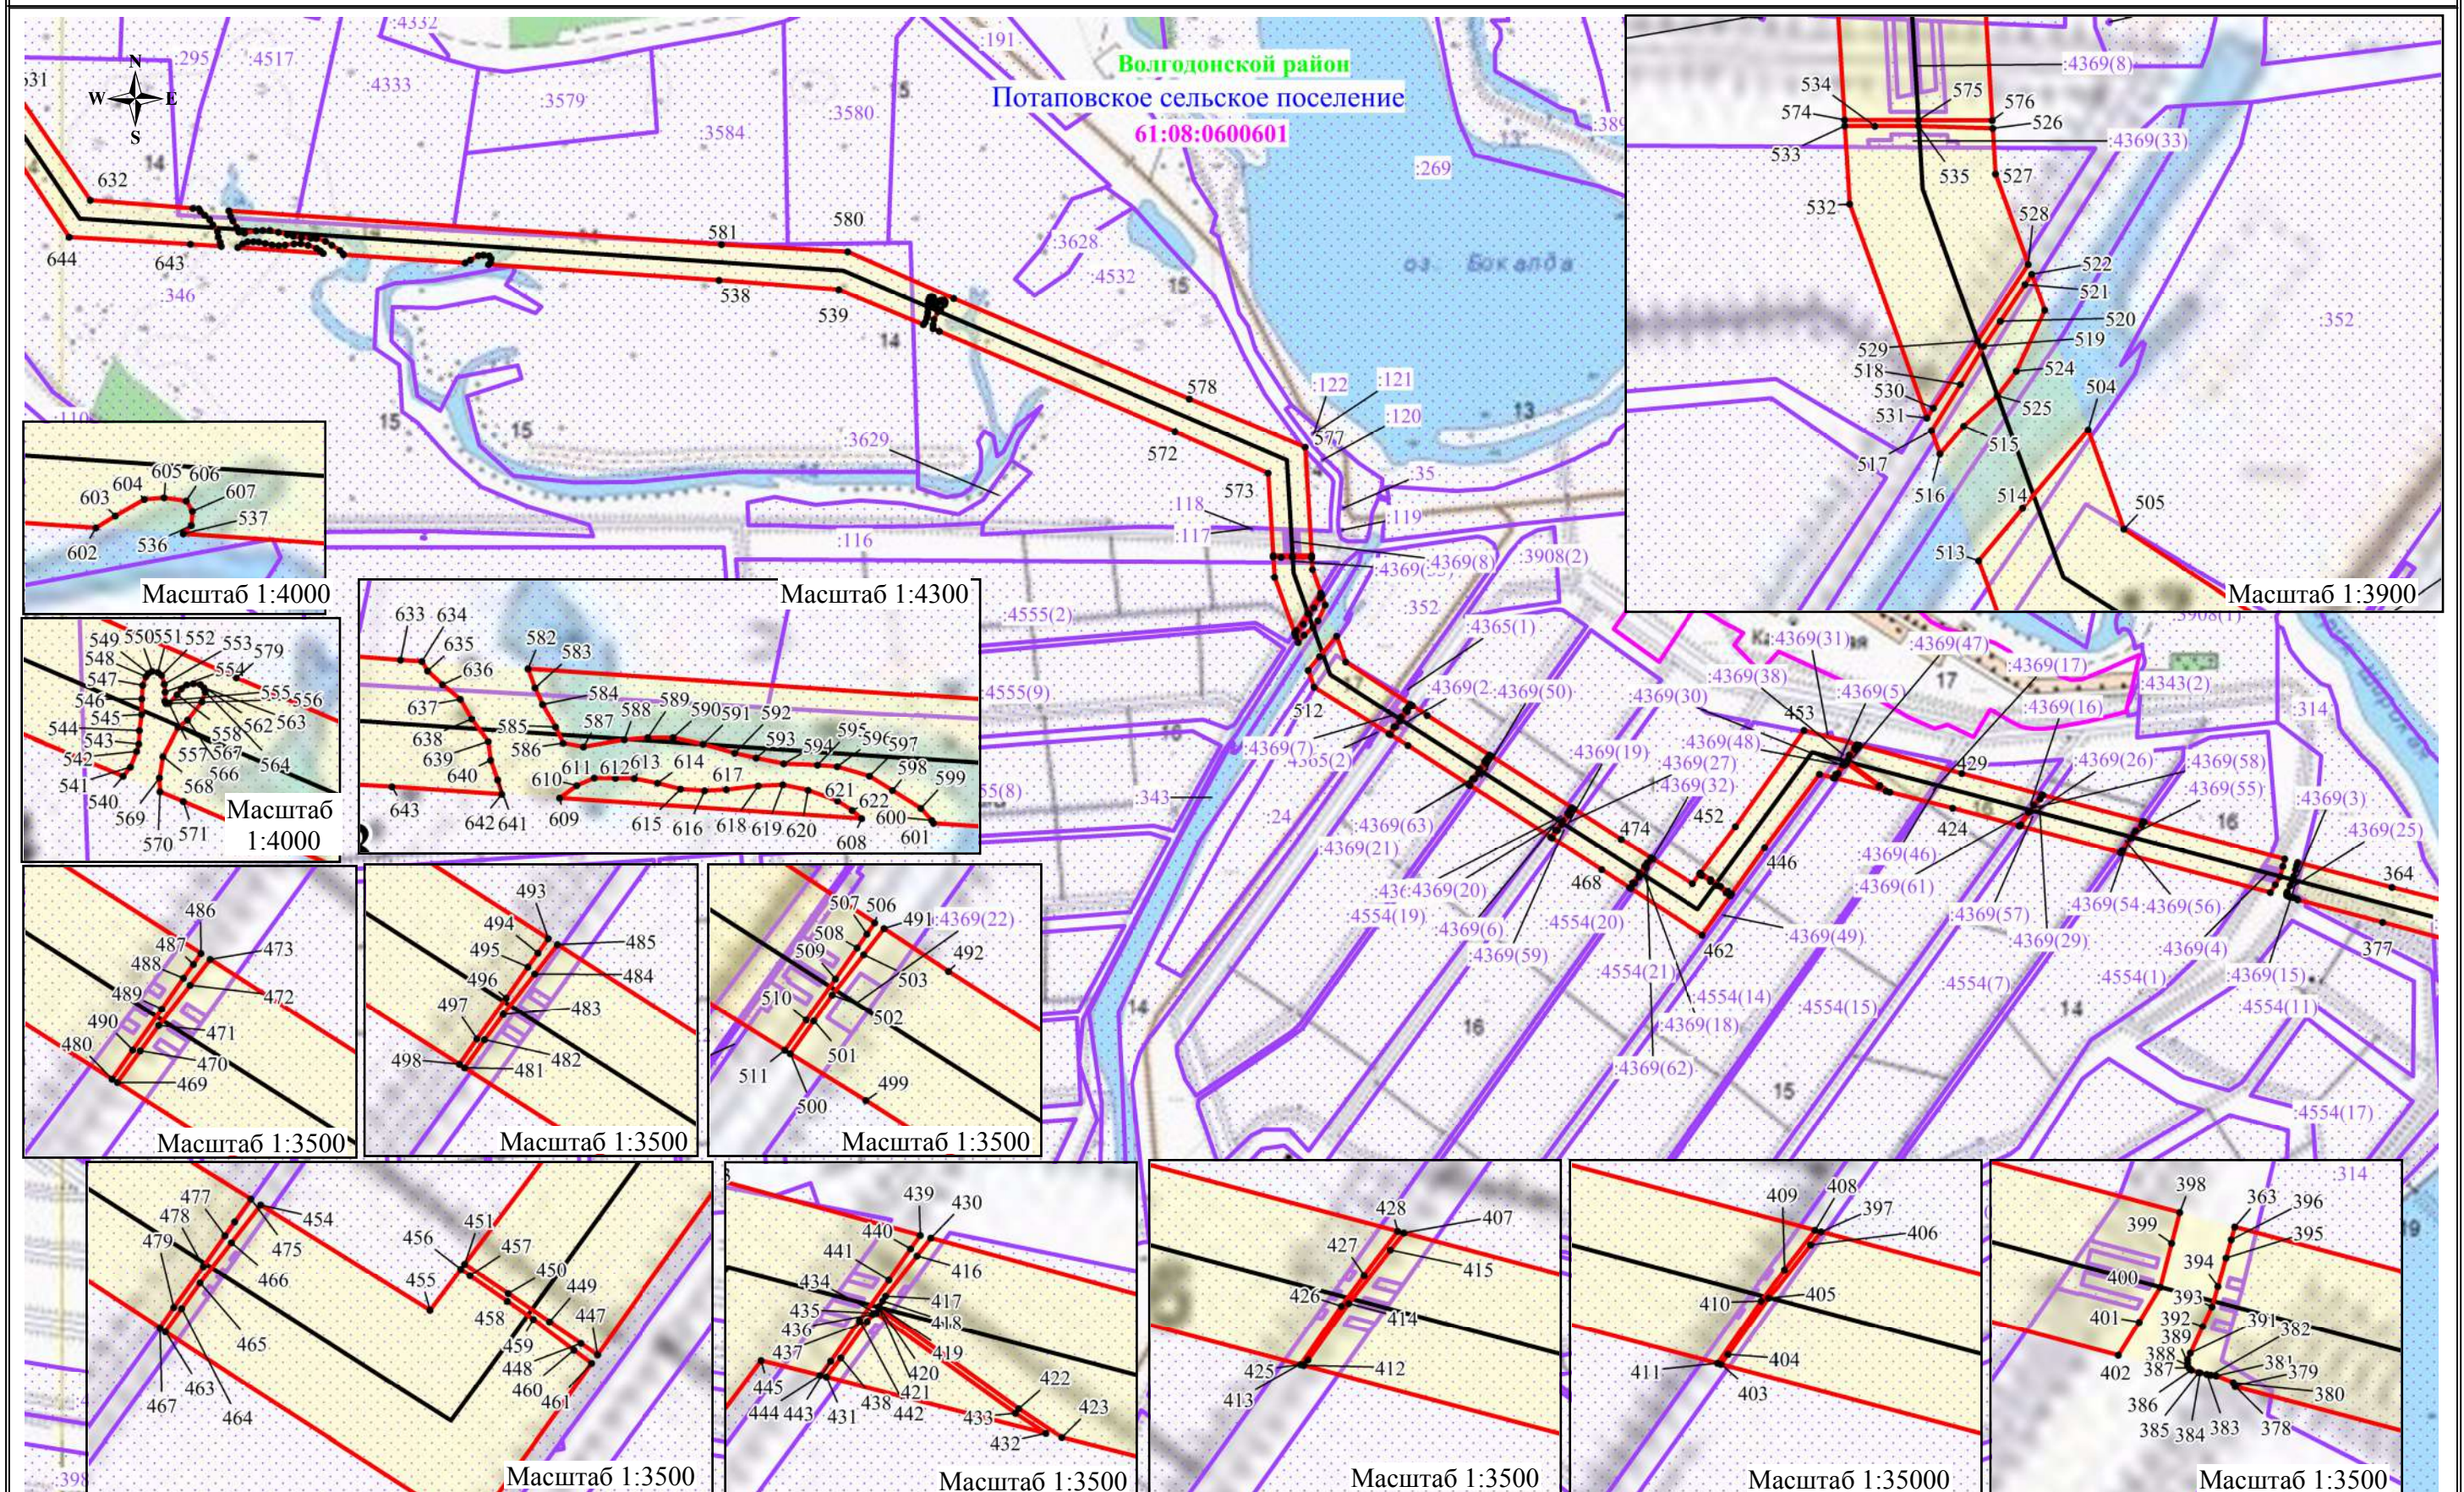


Используемые условные знаки и обозначения:

- обозначение границы публичного сервитута
- обозначение границы земельного участка
- обозначение границы кадастрового квартала
- обозначение линии электропередачи
- обозначение границы муниципальных образований
- обозначение границы муниципального района

- обозначение границы охранной зоны линии электропередачи
- 1 - обозначение характерной точки публичного сервитута
- 61:08:0600801 - обозначение номера кадастрового квартала
- 61:08:0600801:155 - обозначение кадастрового номера земельного участка
- Волгодонской район - обозначение муниципального района
- Добровольское сельское поселение - обозначение муниципального образования

Масштаб 1:15000
Выноска №7

Схема расположения границ публичного сервитута

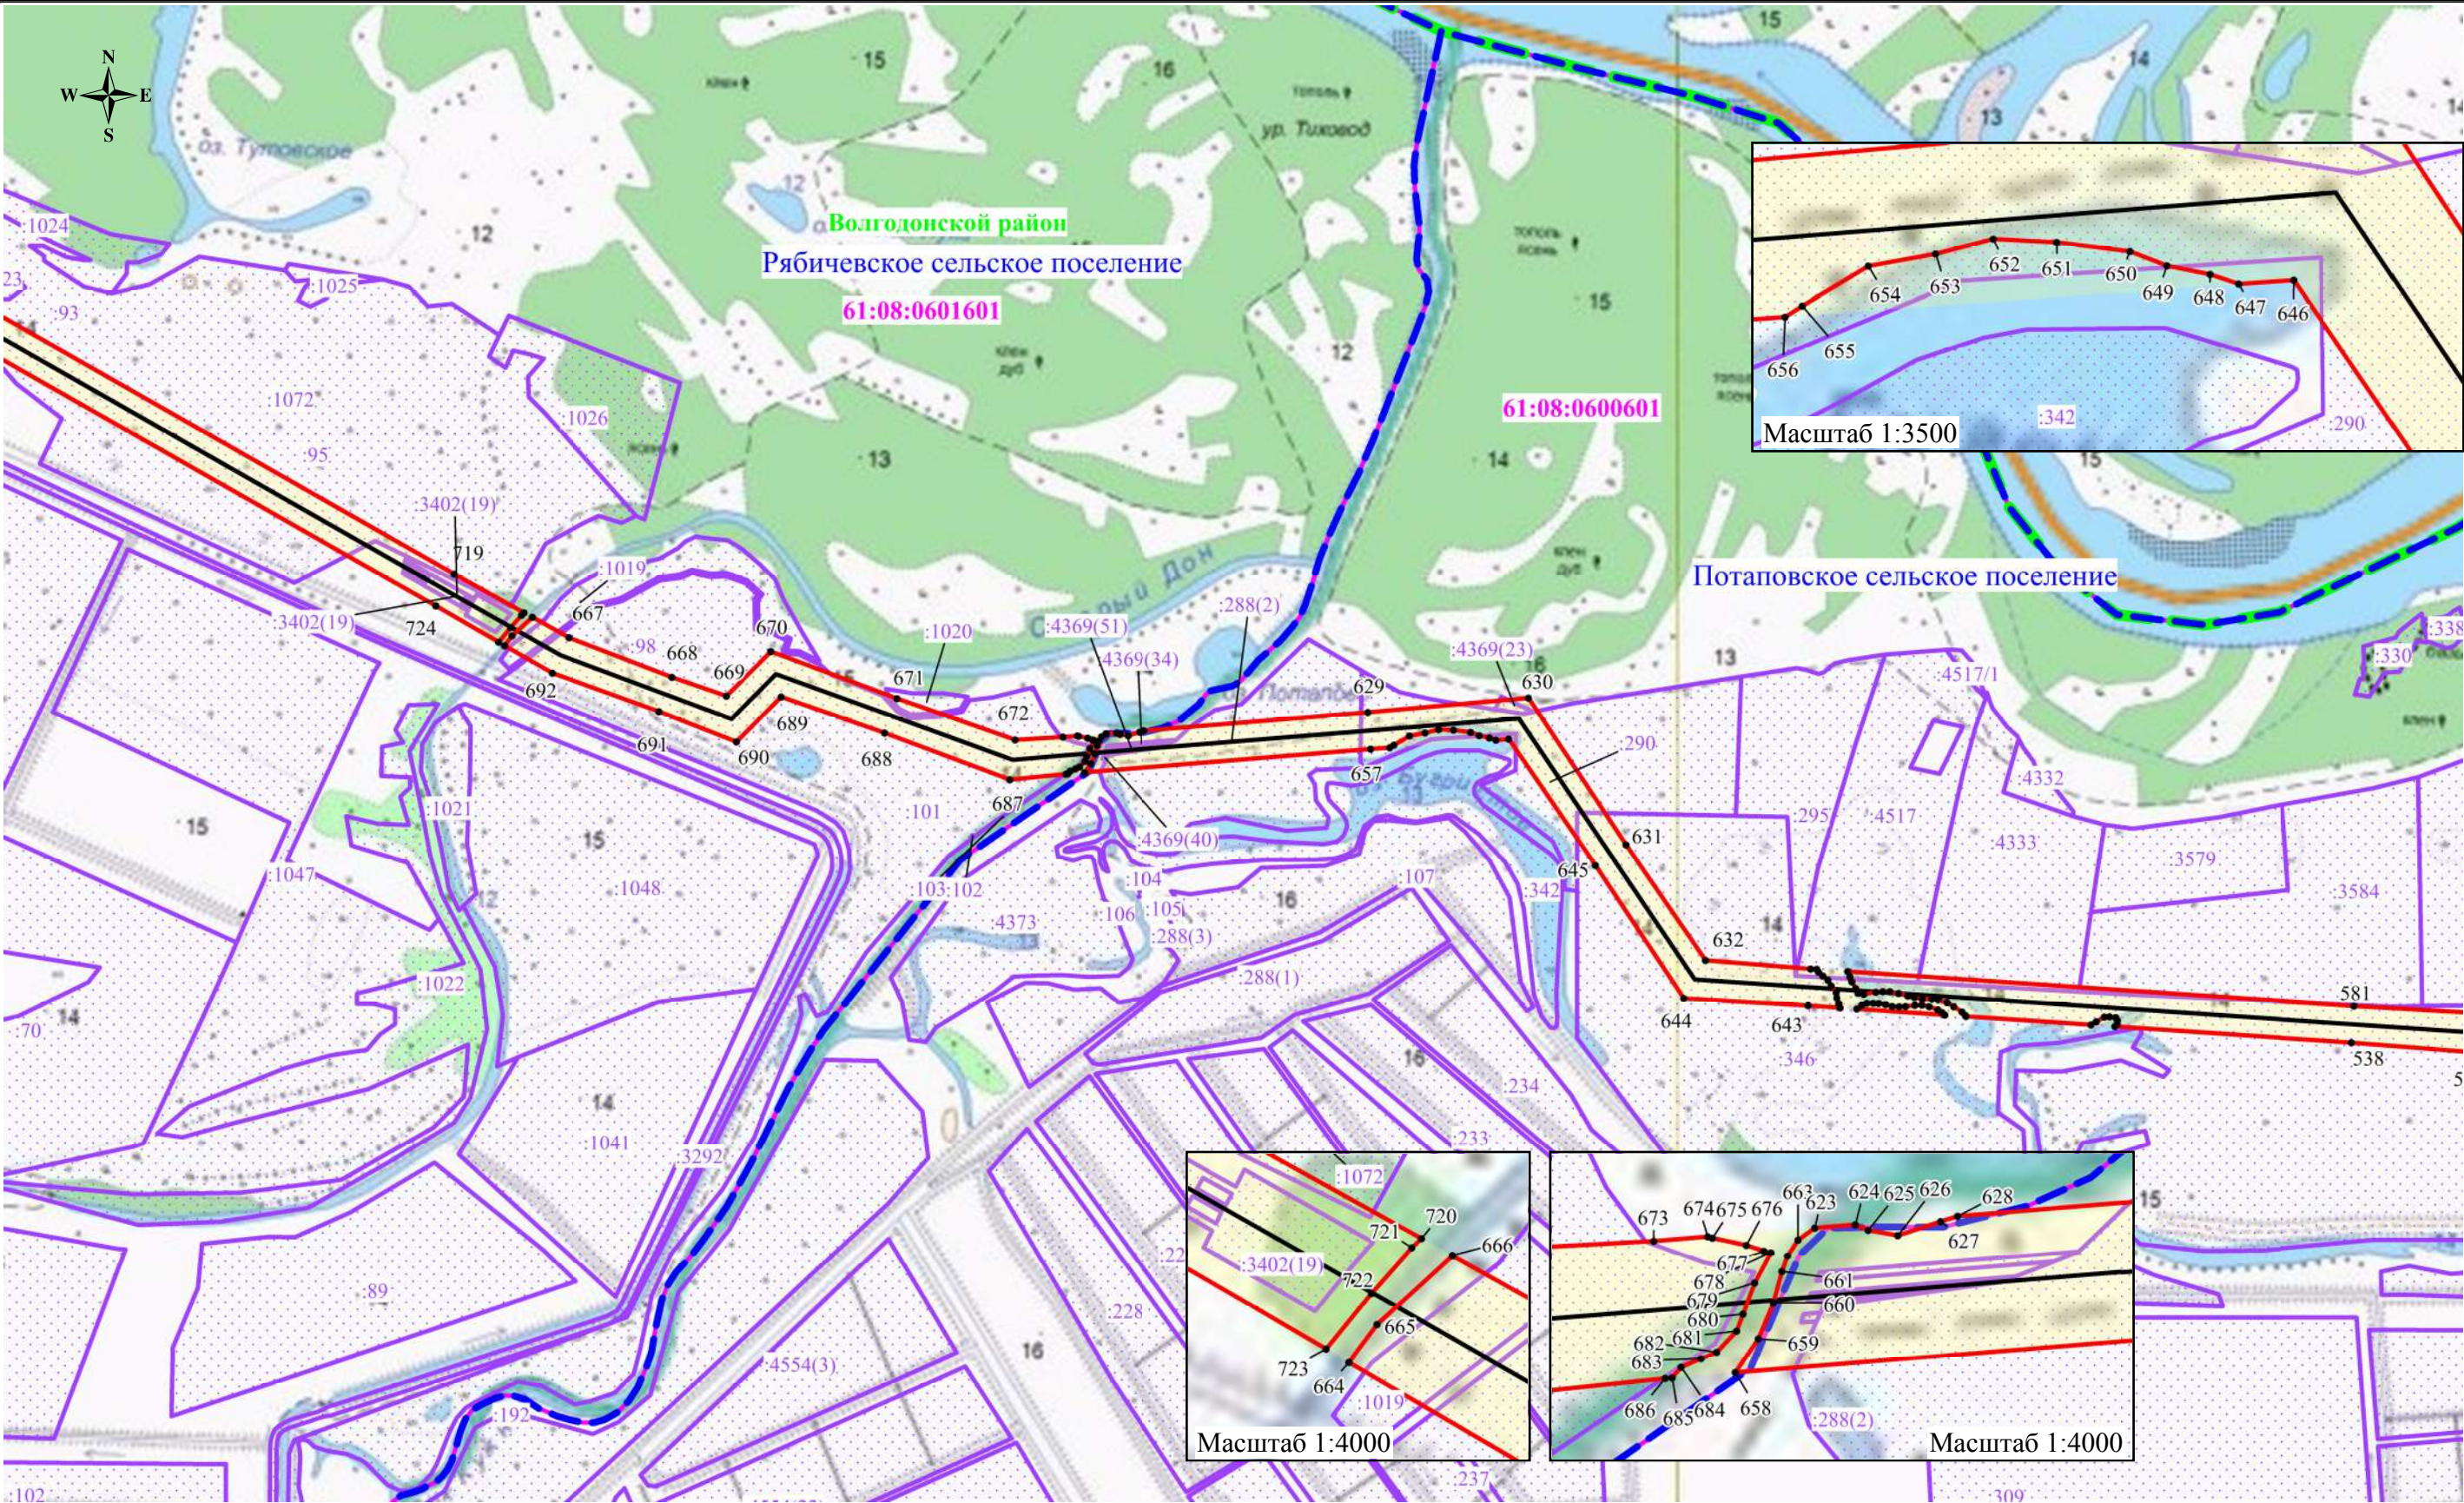





Используемые условные знаки и обозначения:

- обозначение границы публичного сервитута
- обозначение границы земельного участка
- обозначение границы кадастрового квартала
- обозначение линии электропередачи
- обозначение границы муниципальных образований
- обозначение границы муниципального района

- обозначение границы охранной зоны линии электропередачи
- обозначение характерной точки публичного сервитута
- обозначение номера кадастрового квартала
- обозначение кадастрового номера земельного участка
- обозначение муниципального района
- обозначение муниципального образования

Масштаб 1:15000
Выноска №8


Схема расположения границ публичного сервитута

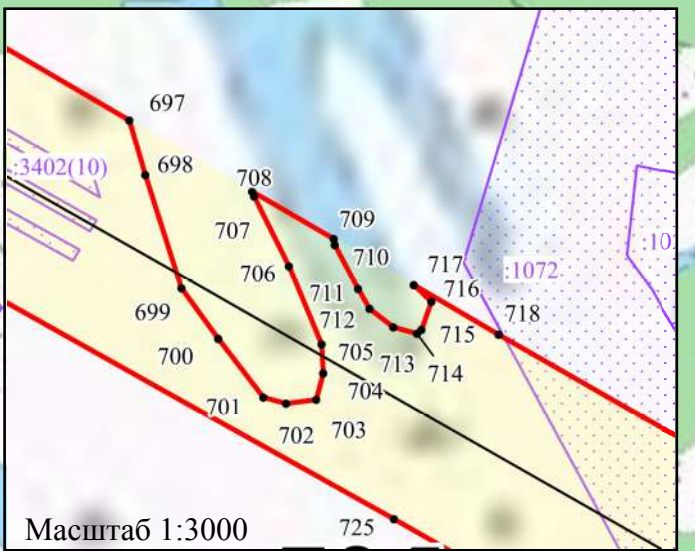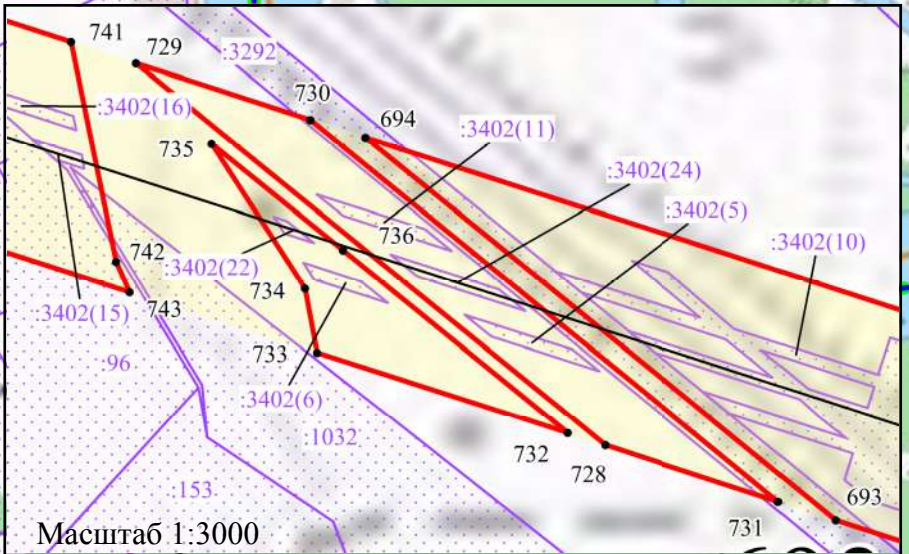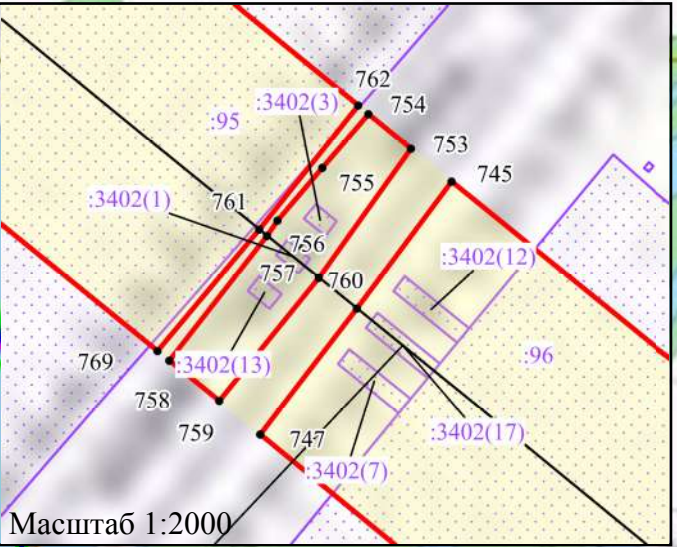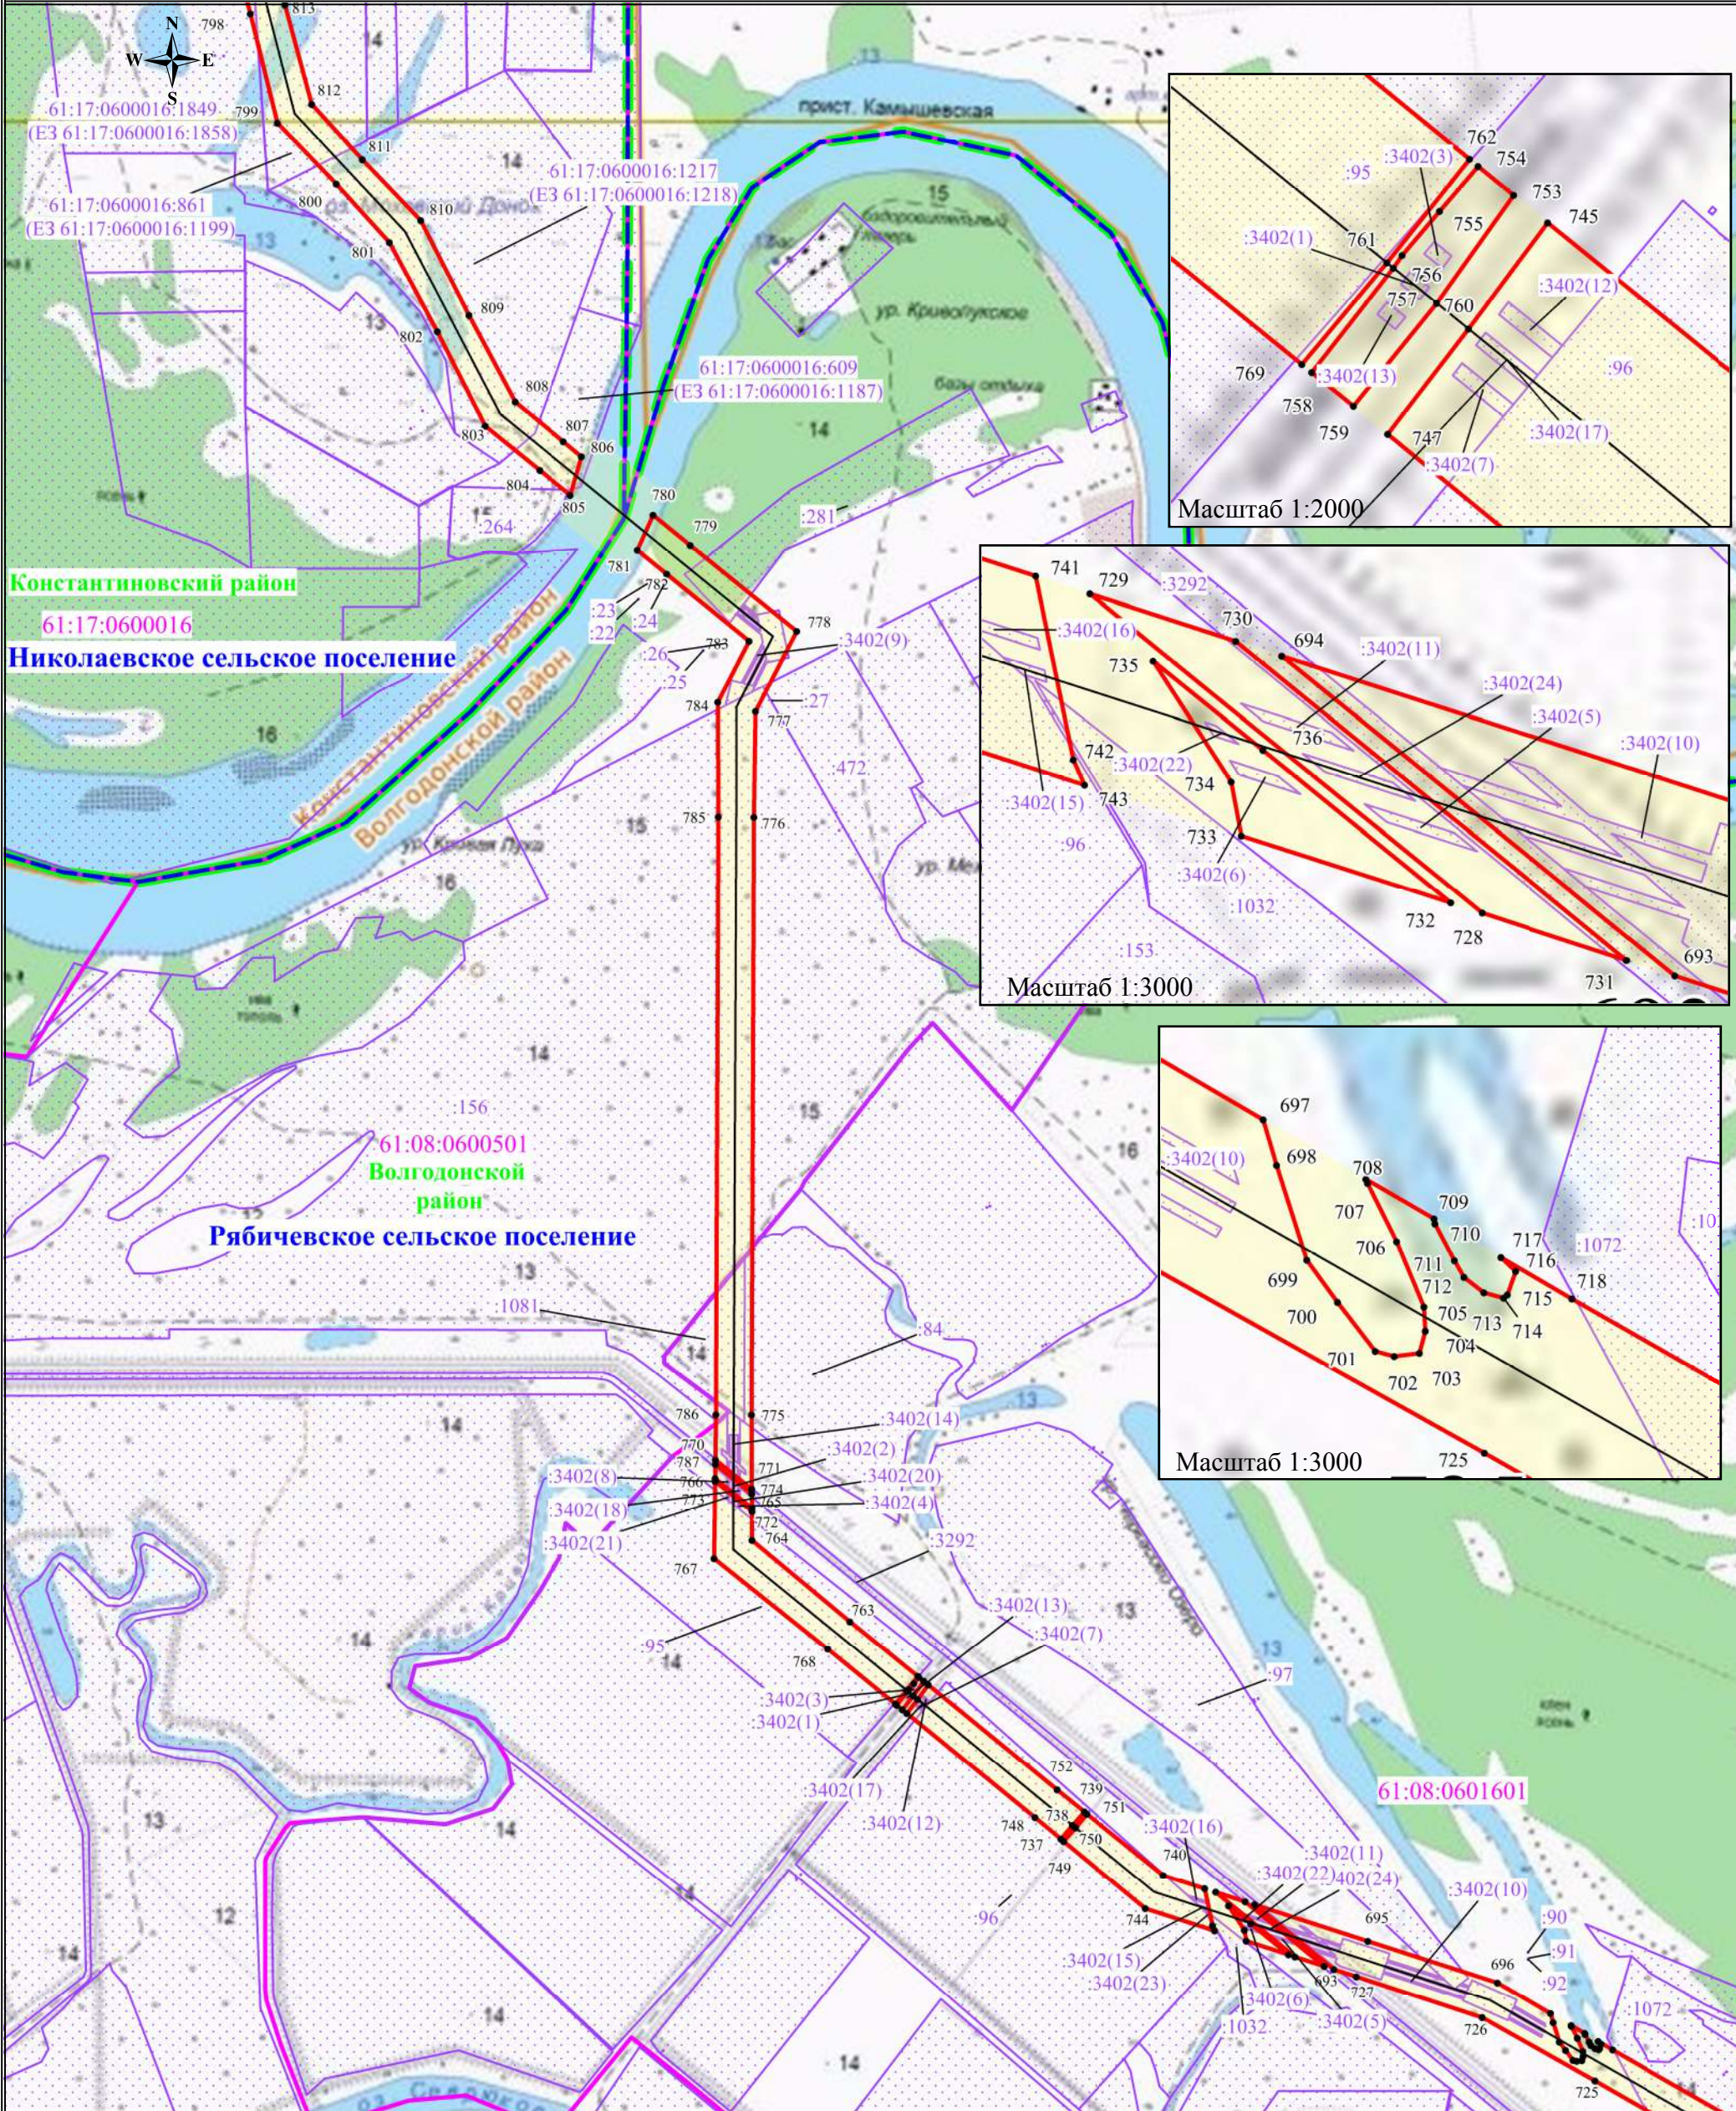

Используемые условные знаки и обозначения:

- | | | | |
|---|---|---|---|
|  | - обозначение границы публичного сервитута |  | - обозначение границы охранной зоны линии электропередачи |
|  | - обозначение границы земельного участка |  | - обозначение характерной точки публичного сервитута |
|  | - обозначение границы кадастрового квартала |  | - обозначение номера кадастрового квартала |
|  | - обозначение линии электропередачи |  | - обозначение кадастрового номера земельного участка |
|  | - обозначение границы муниципальных образований |  | - обозначение муниципального района |
|  | - обозначение границы муниципального района |  | - обозначение муниципального образования |

Схема расположения границ публичного сервитута

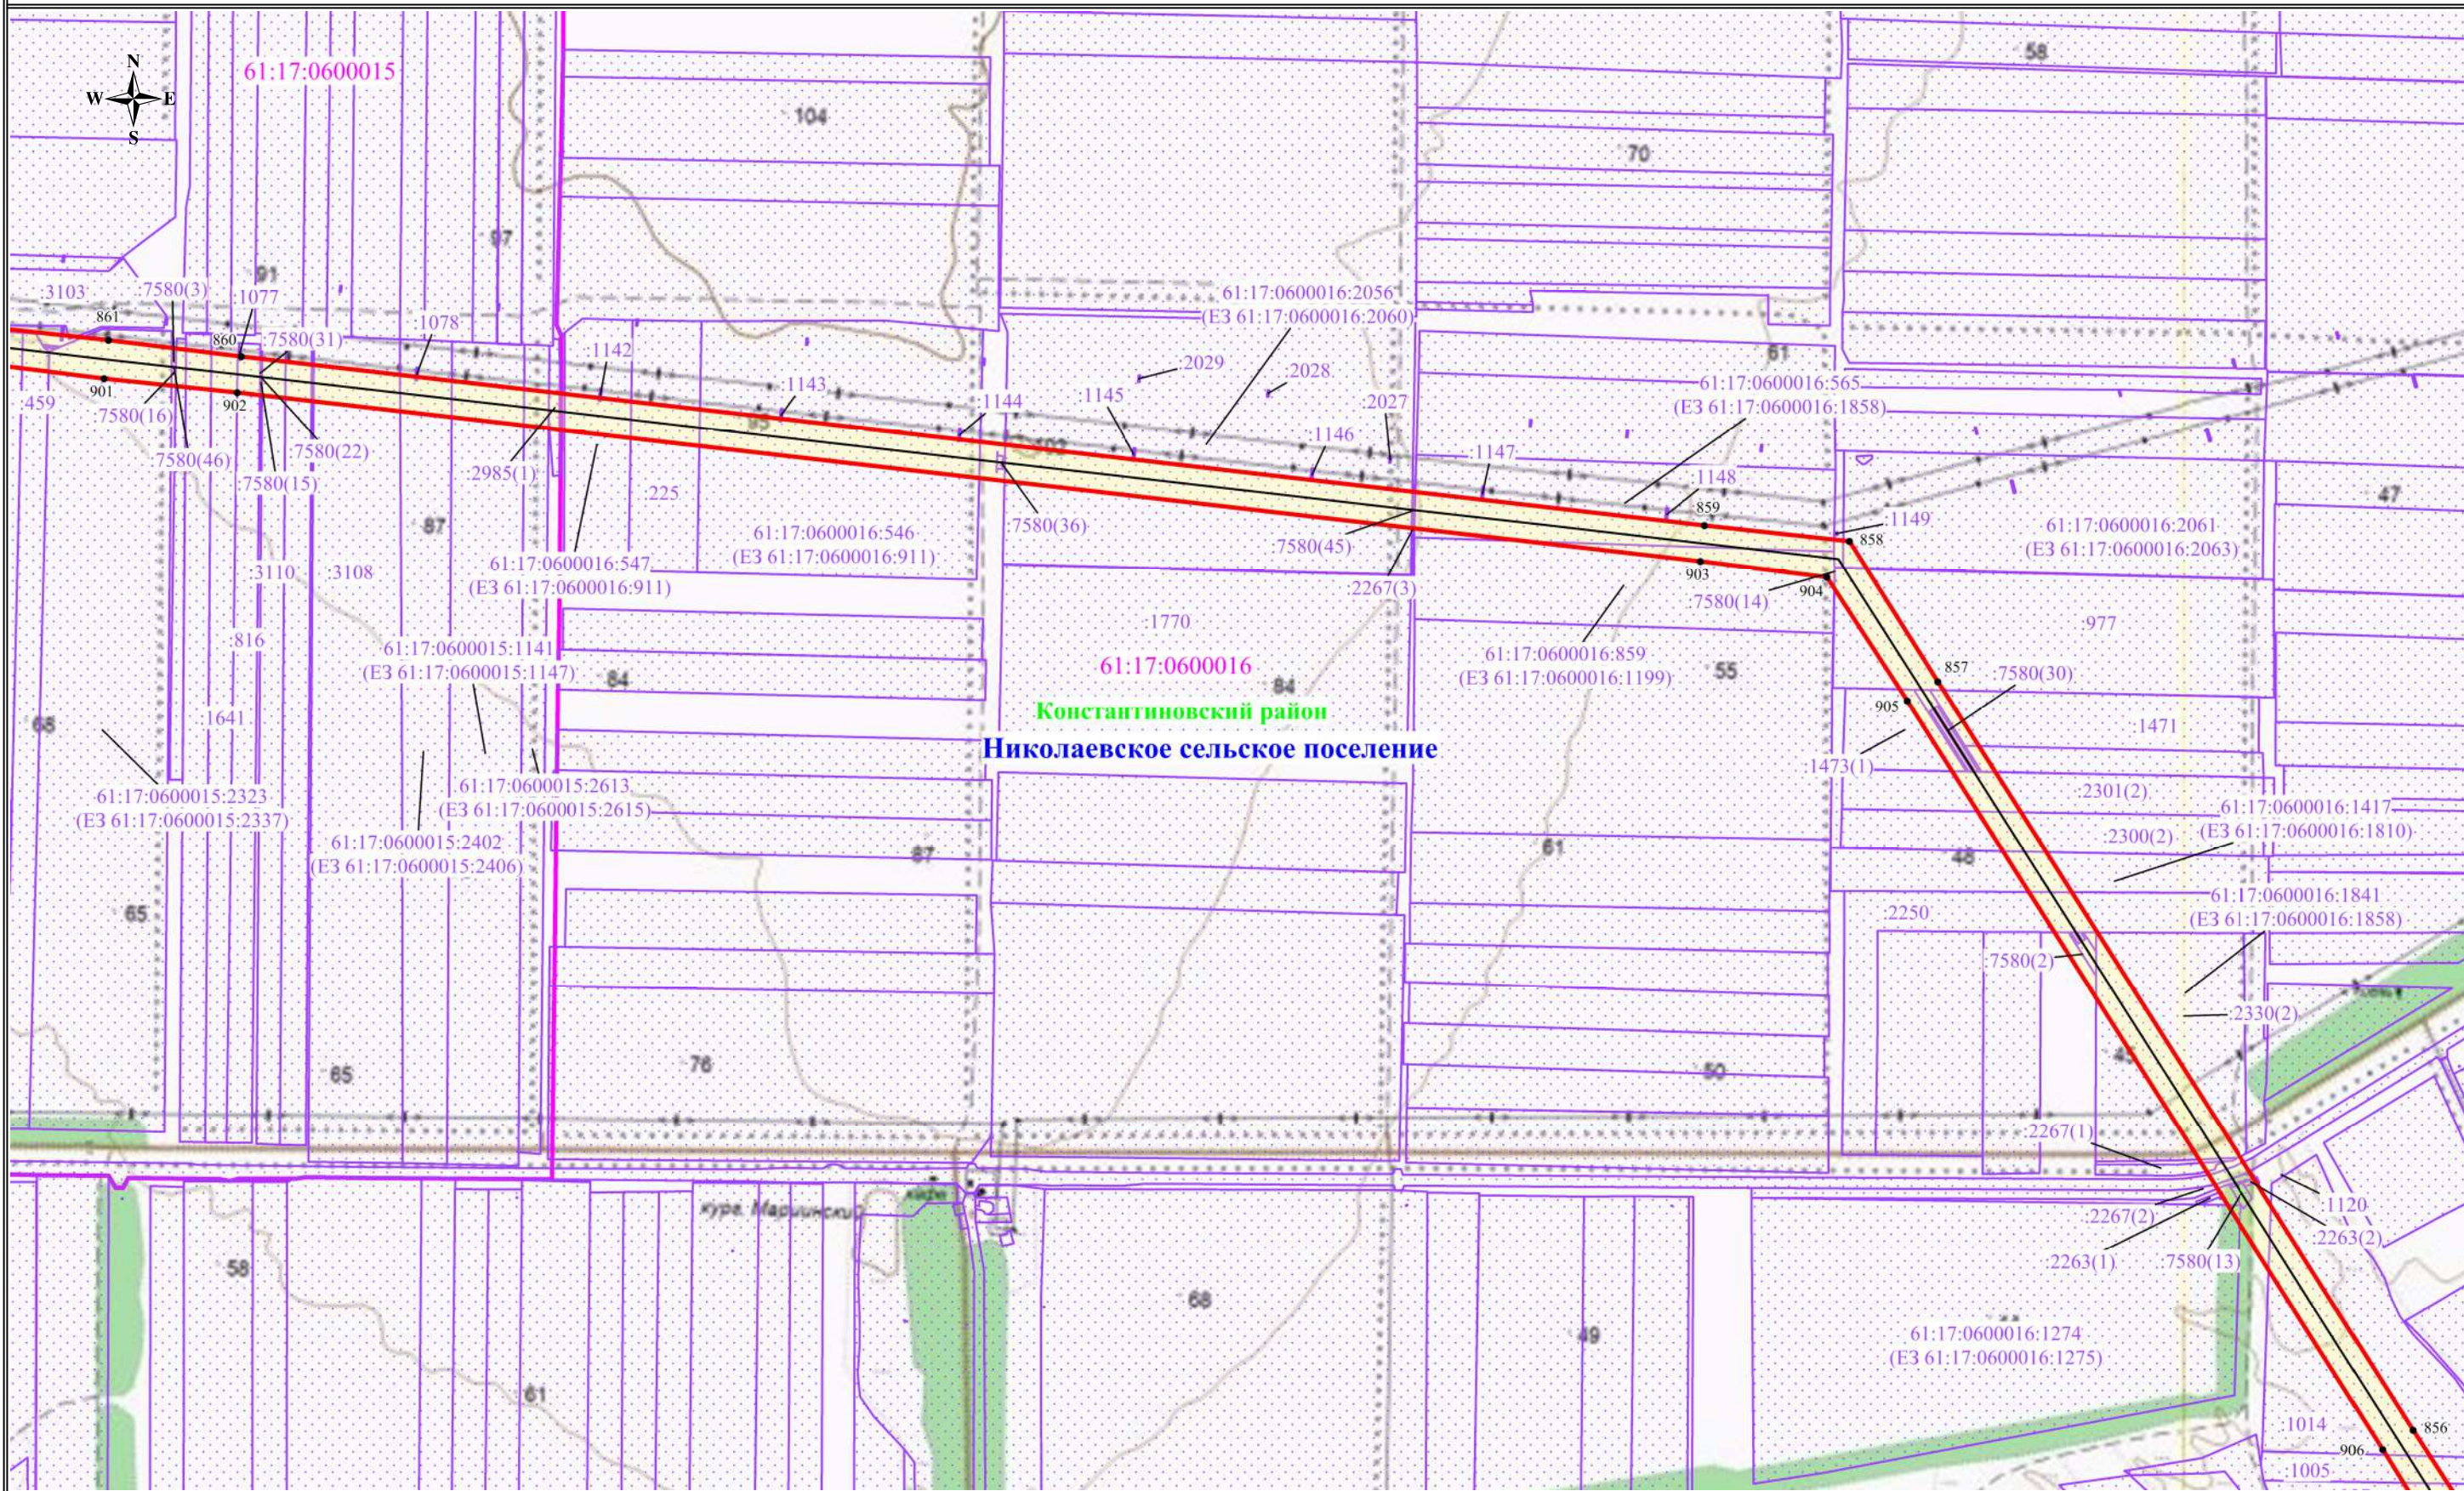


Используемые условные знаки и обозначения:

- обозначение границы публичного сервитута
- обозначение границы земельного участка
- обозначение границы кадастрового квартала
- обозначение линии электропередачи
- обозначение границы муниципальных образований
- обозначение границы муниципального района

- обозначение границы охранной зоны линии электропередачи
- обозначение характерной точки публичного сервитута
- обозначение номера кадастрового квартала
- обозначение кадастрового номера земельного участка
- обозначение муниципального района
- обозначение муниципального образования

Масштаб 1:15000
Выноска №11

Схема расположения границ публичного сервитута

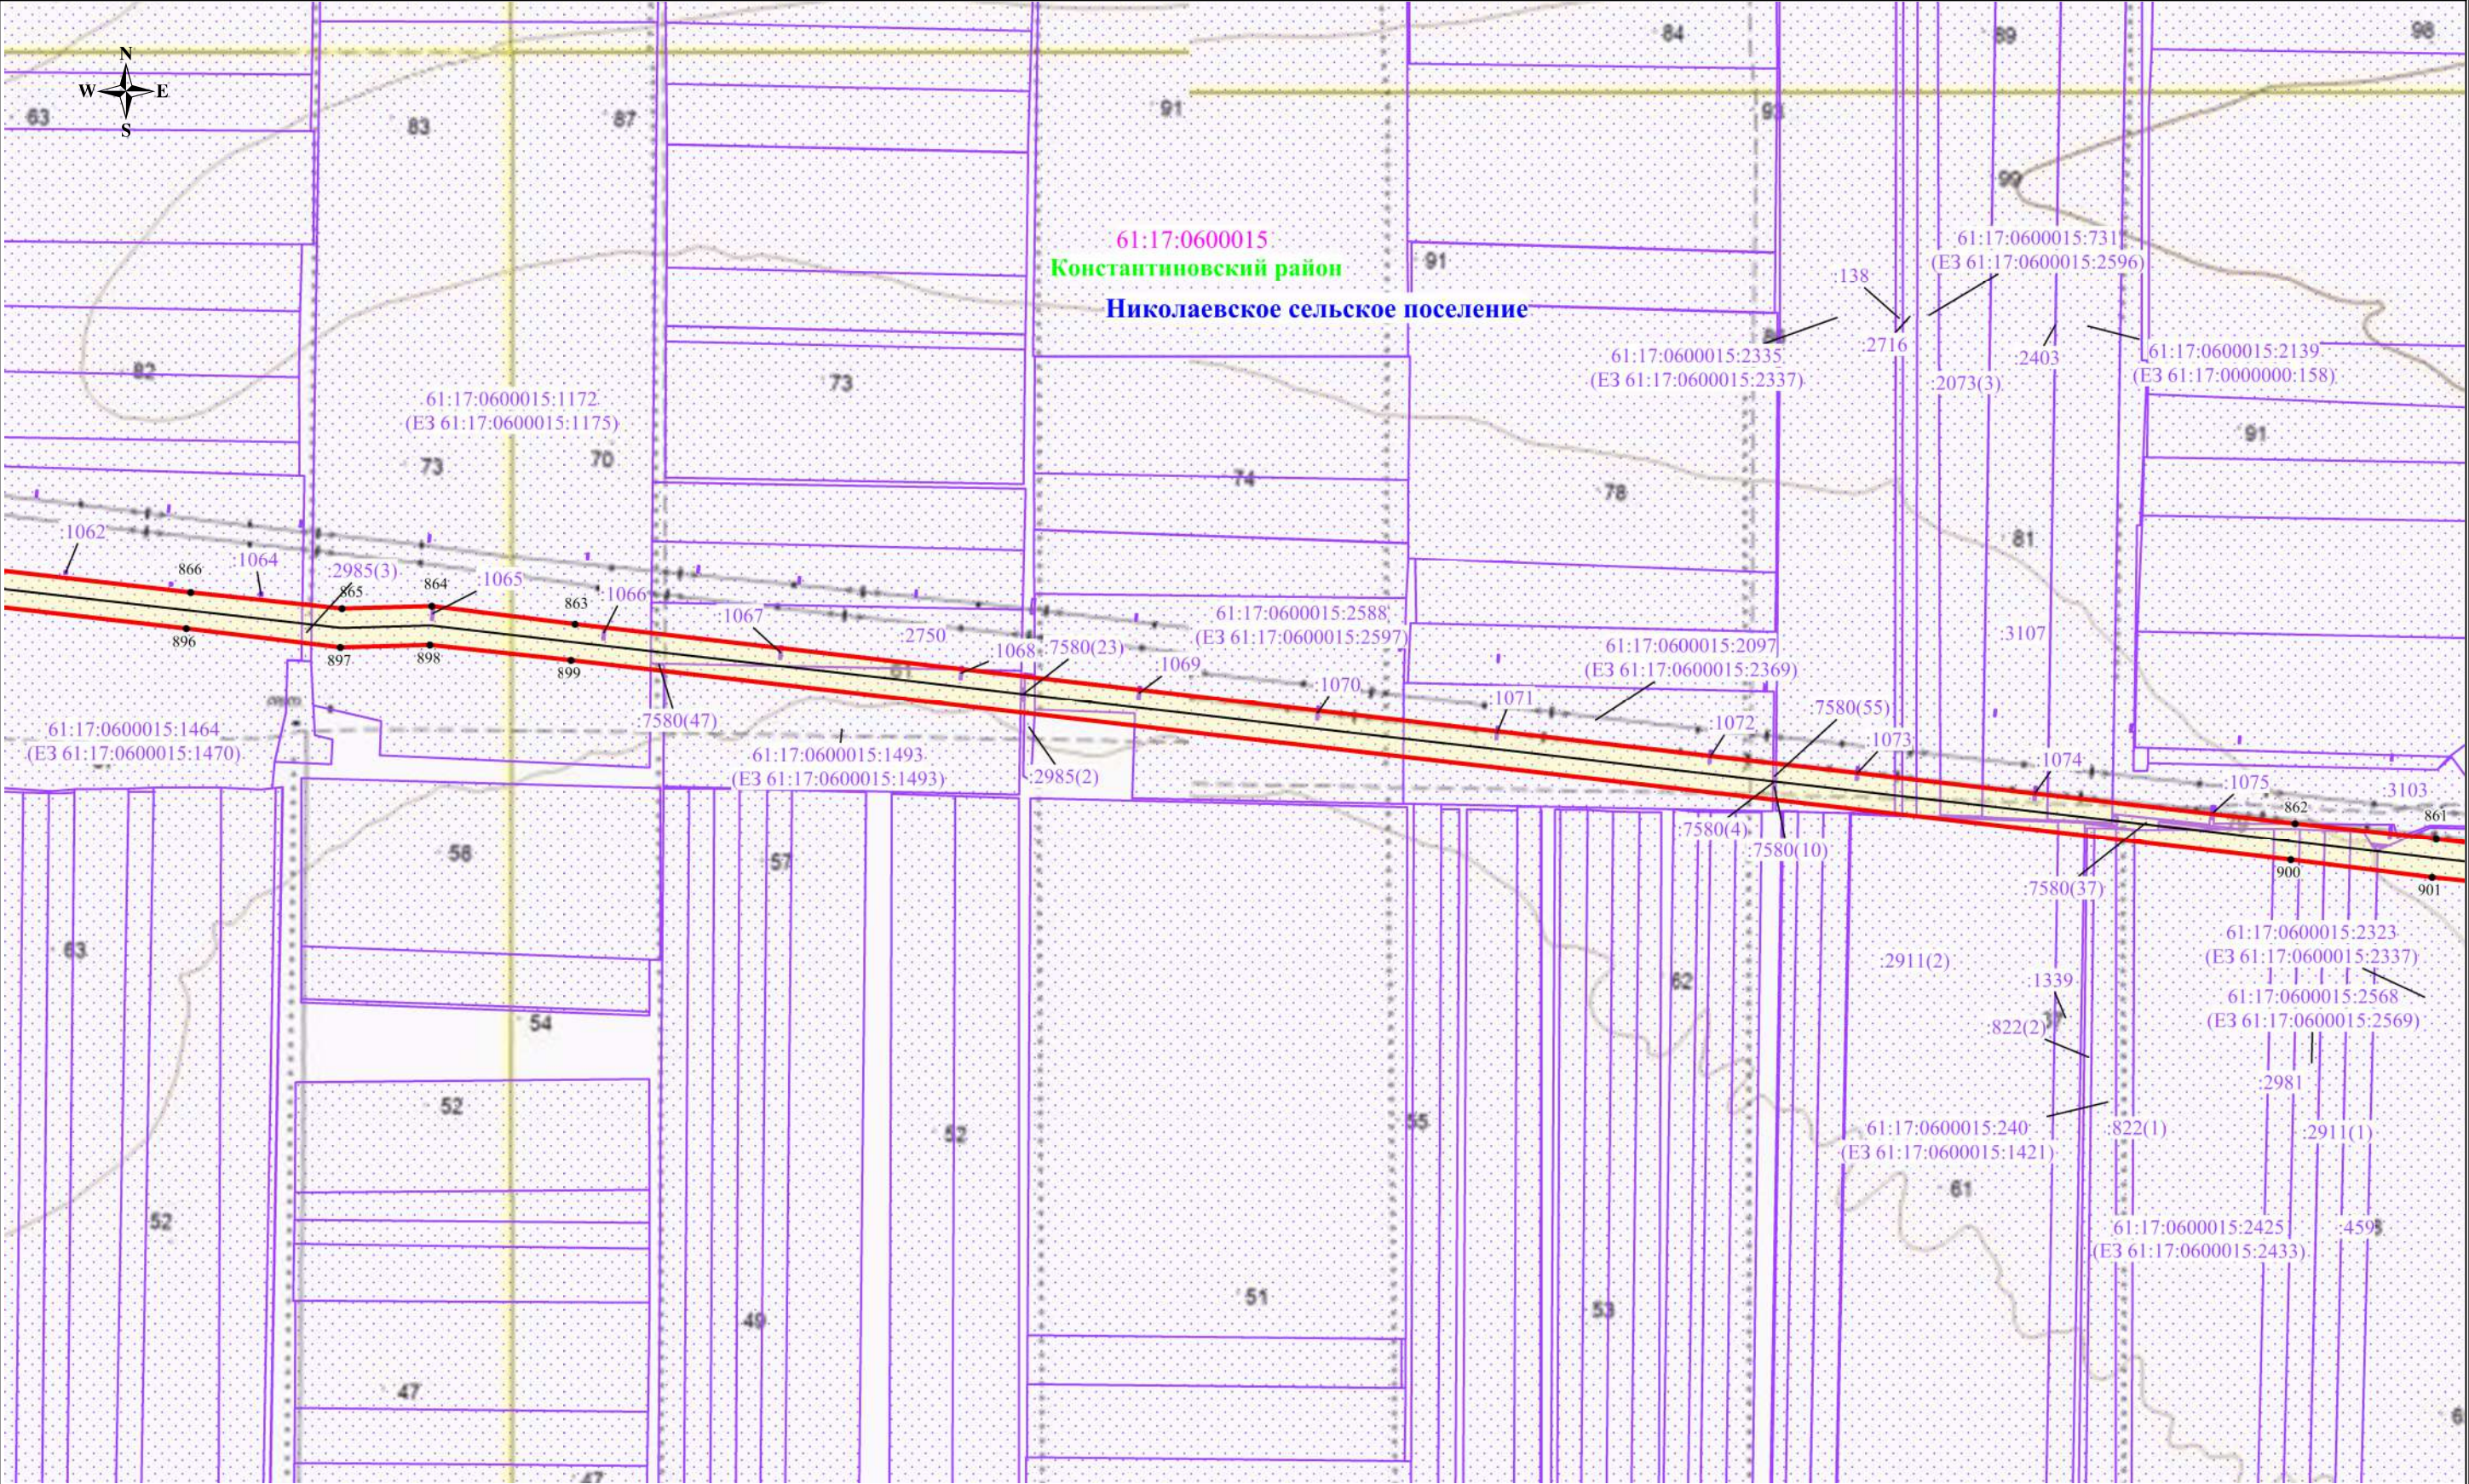


Используемые условные знаки и обозначения:

- обозначение границы публичного сервитута
- обозначение границы земельного участка
- обозначение границы кадастрового квартала
- обозначение линии электропередачи
- обозначение границы муниципальных образований
- обозначение границы муниципального района

- обозначение границы охранной зоны линии электропередачи
- 1 - обозначение характерной точки публичного сервитута
- 61:08:0600801 - обозначение номера кадастрового квартала
- 61:08:0600801:155 - обозначение кадастрового номера земельного участка
- Константиновский район - обозначение муниципального района
- Добровольское сельское поселение - обозначение муниципального образования

Масштаб 1:15000
Выноска №12

Схема расположения границ публичного сервитута

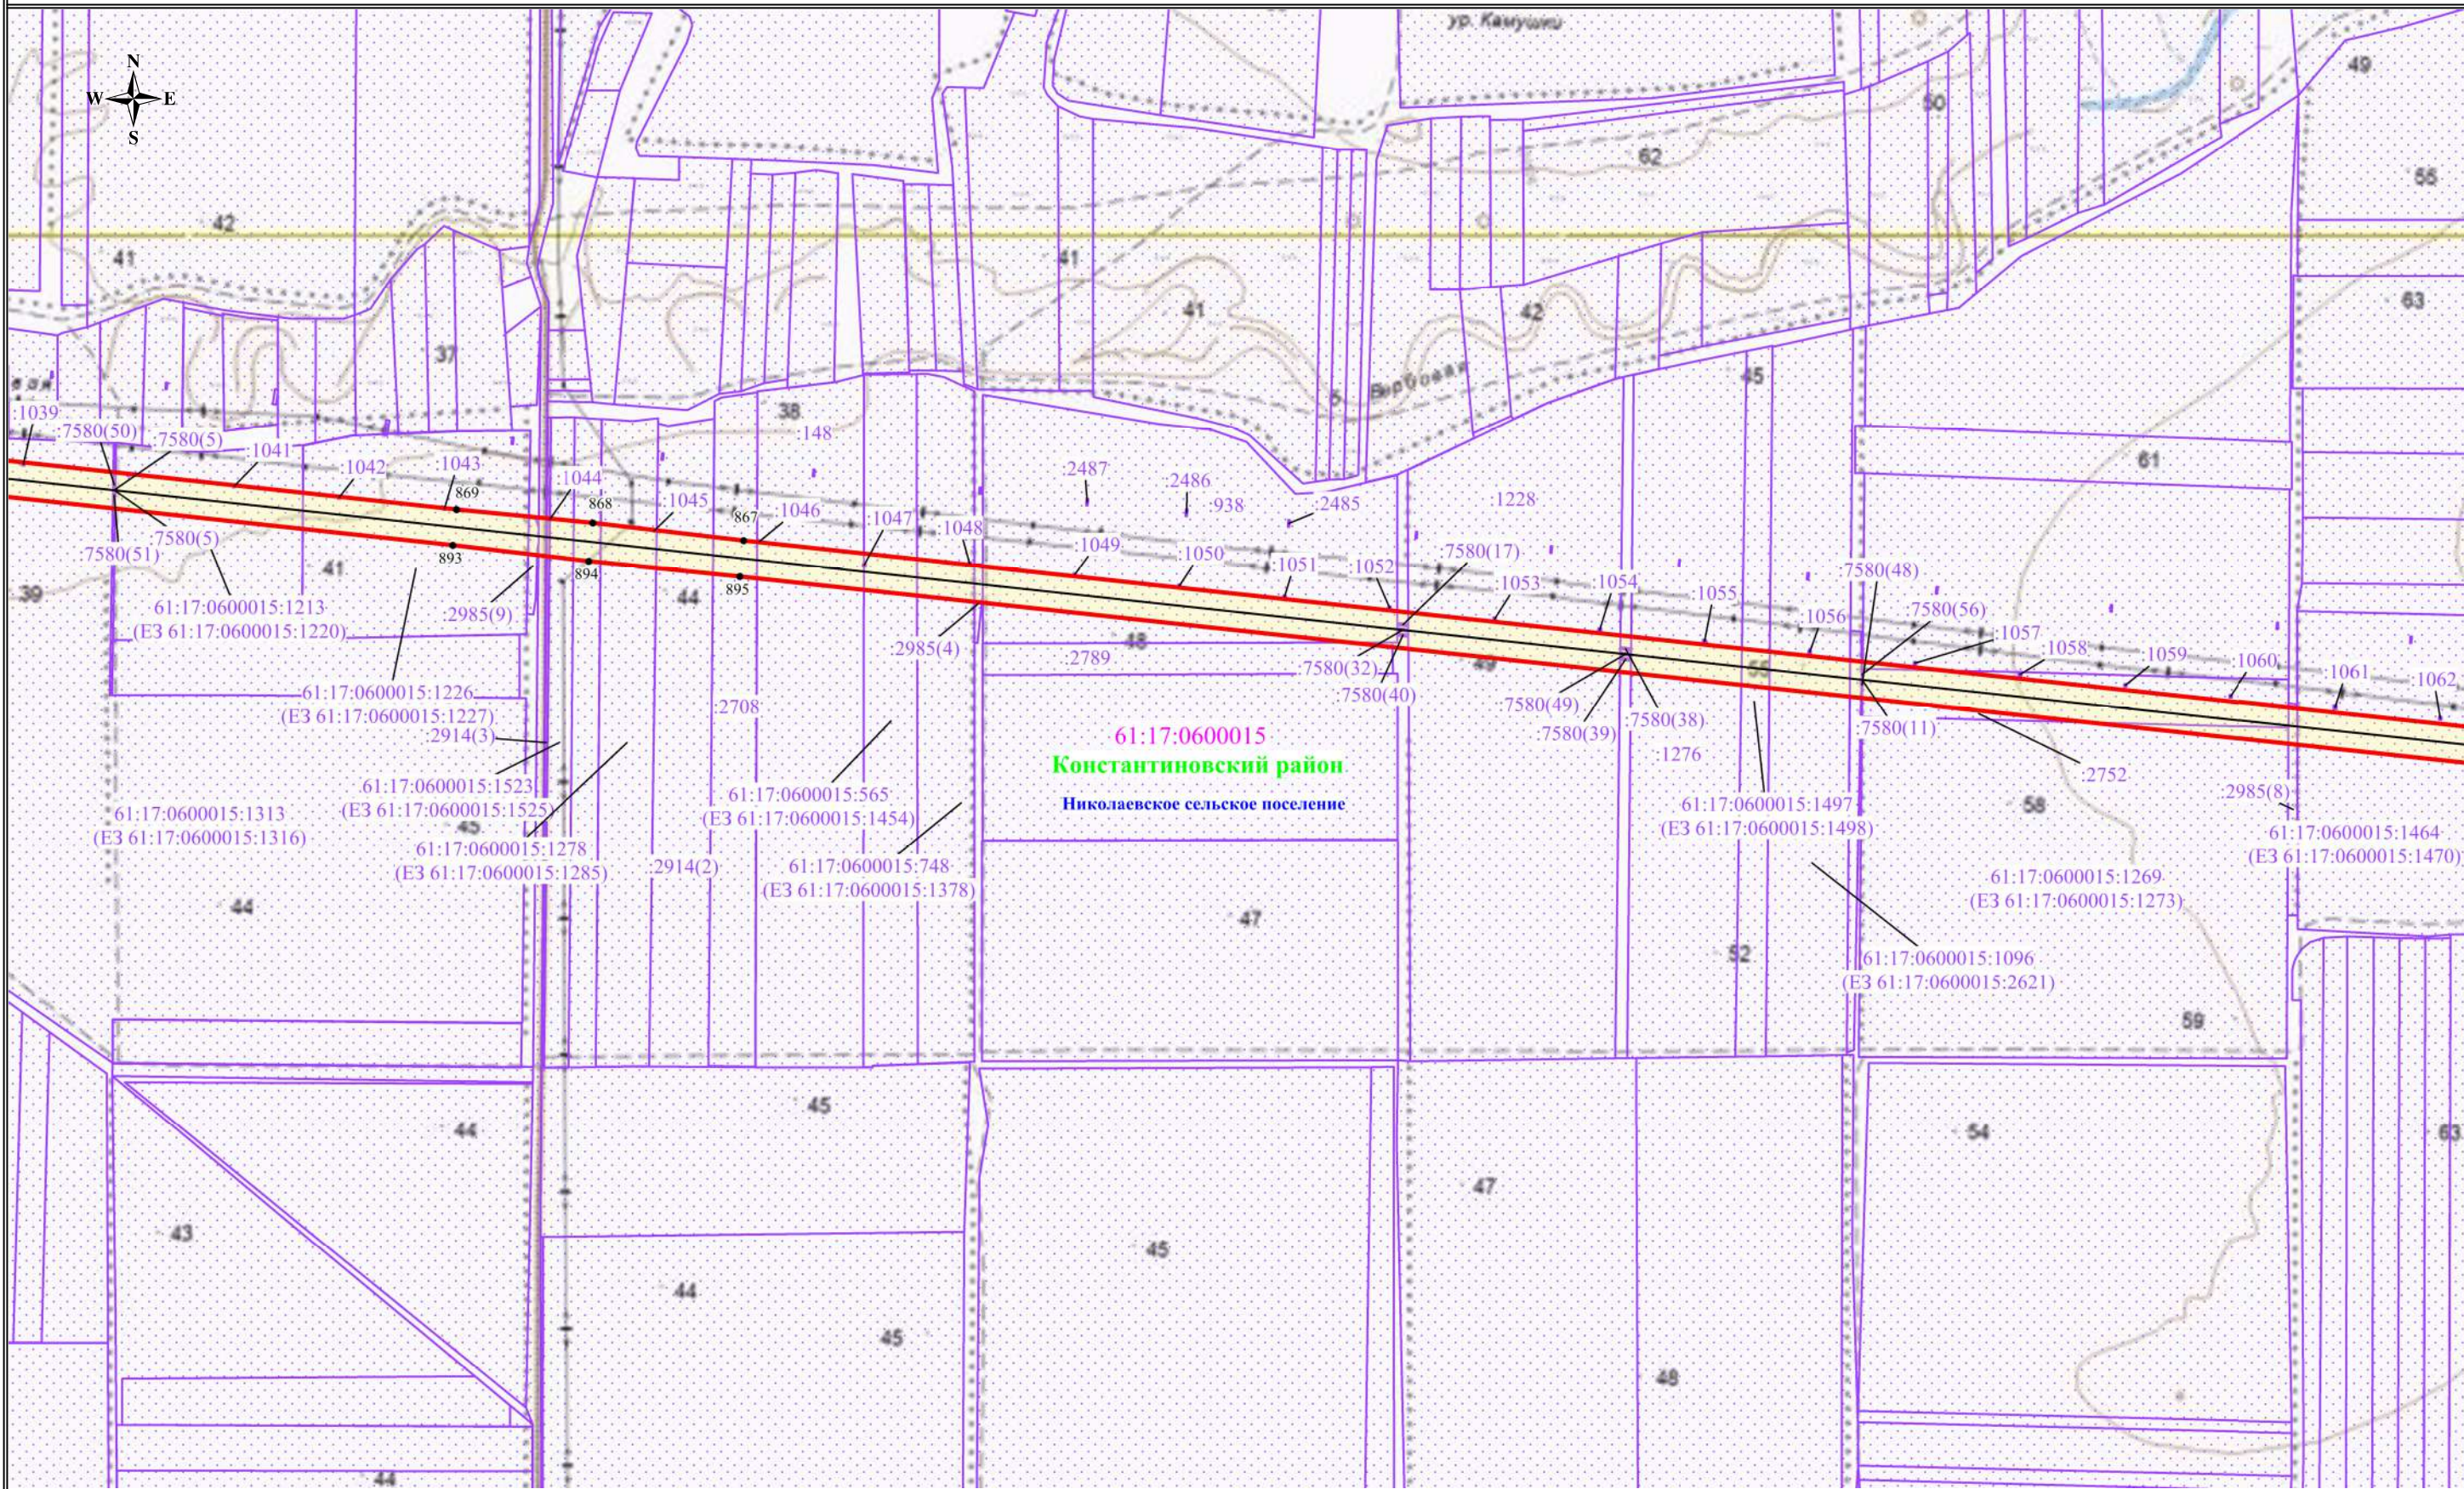

Используемые условные знаки и обозначения:

- обозначение границы публичного сервитута
- обозначение границы земельного участка
- обозначение границы кадастрового квартала
- обозначение линии электропередачи
- обозначение границы муниципальных образований
- обозначение границы муниципального района

- обозначение границы охранной зоны линии электропередачи

● 1 - обозначение характерной точки публичного сервитута

61:08:0600801 - обозначение номера кадастрового квартала


61:08:0600801:155 - обозначение кадастрового номера земельного участка

Константиновский район - обозначение муниципального района

Добровольское сельское поселение - обозначение муниципального образования

Масштаб 1:15000
Выноска №13

Схема расположения границ публичного сервитута

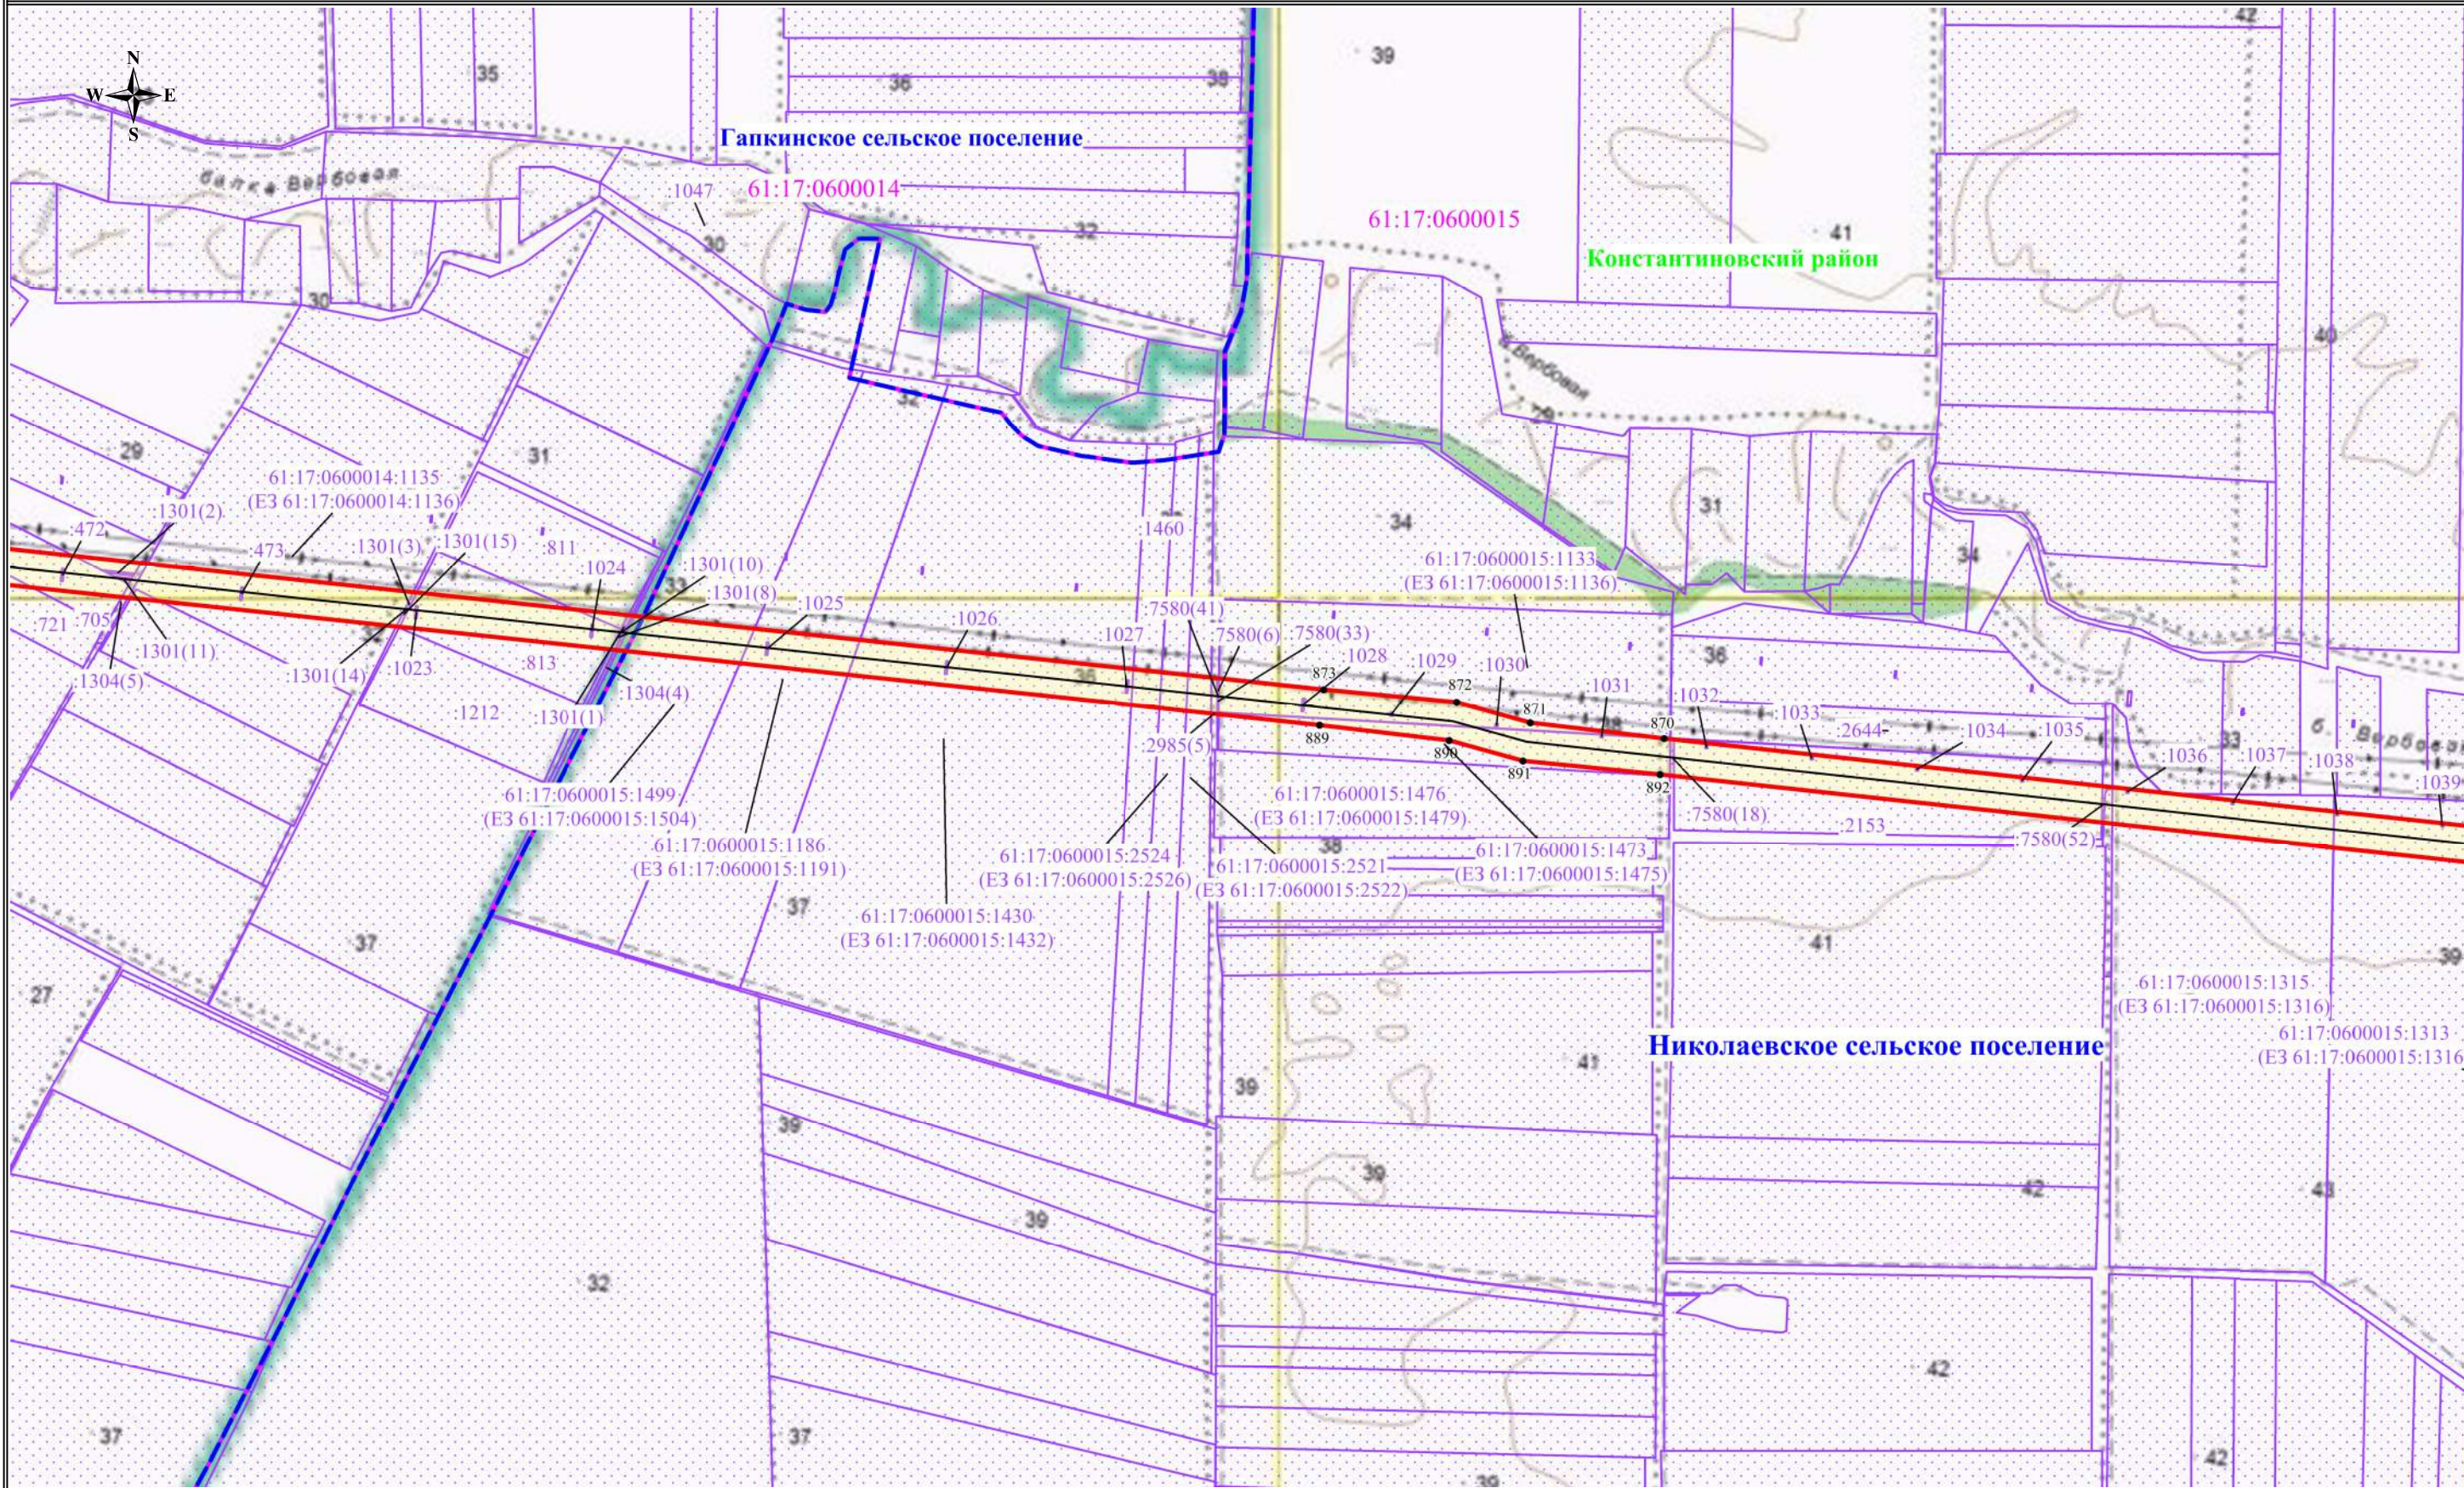

Используемые условные знаки и обозначения:

- обозначение границы публичного сервитута
- обозначение границы земельного участка
- обозначение границы кадастрового квартала
- обозначение линии электропередачи
- обозначение границы муниципальных образований
- обозначение границы муниципального района

- обозначение границы охранной зоны линии электропередачи
- 1 - обозначение характерной точки публичного сервитута
- 61:08:0600801 - обозначение номера кадастрового квартала
- 61:08:0600801:155 - обозначение кадастрового номера земельного участка
- Константиновский район - обозначение муниципального района
- Добровольское сельское поселение - обозначение муниципального образования


Масштаб 1:15000
Выноска №14

	- обозначение границы публичного сервитута
	- обозначение границы земельного участка
	- обозначение границы кадастрового квартала
	- обозначение линии электропередачи
	- обозначение границы муниципальных образований
	- обозначение границы муниципального района

● 1 61:08:0600801 61:08:0600801:155 Константиновский район ольское сельское поселение	- обозначение границы охранной зоны линии электропередачи - обозначение характерной точки публичного сервитута - обозначение номера кадастрового квартала - обозначение кадастрового номера земельного участка - обозначение муниципального района - обозначение муниципального образования
---	--

Масштаб 1:15000
Выноска №15

Схема расположения границ публичного сервитута

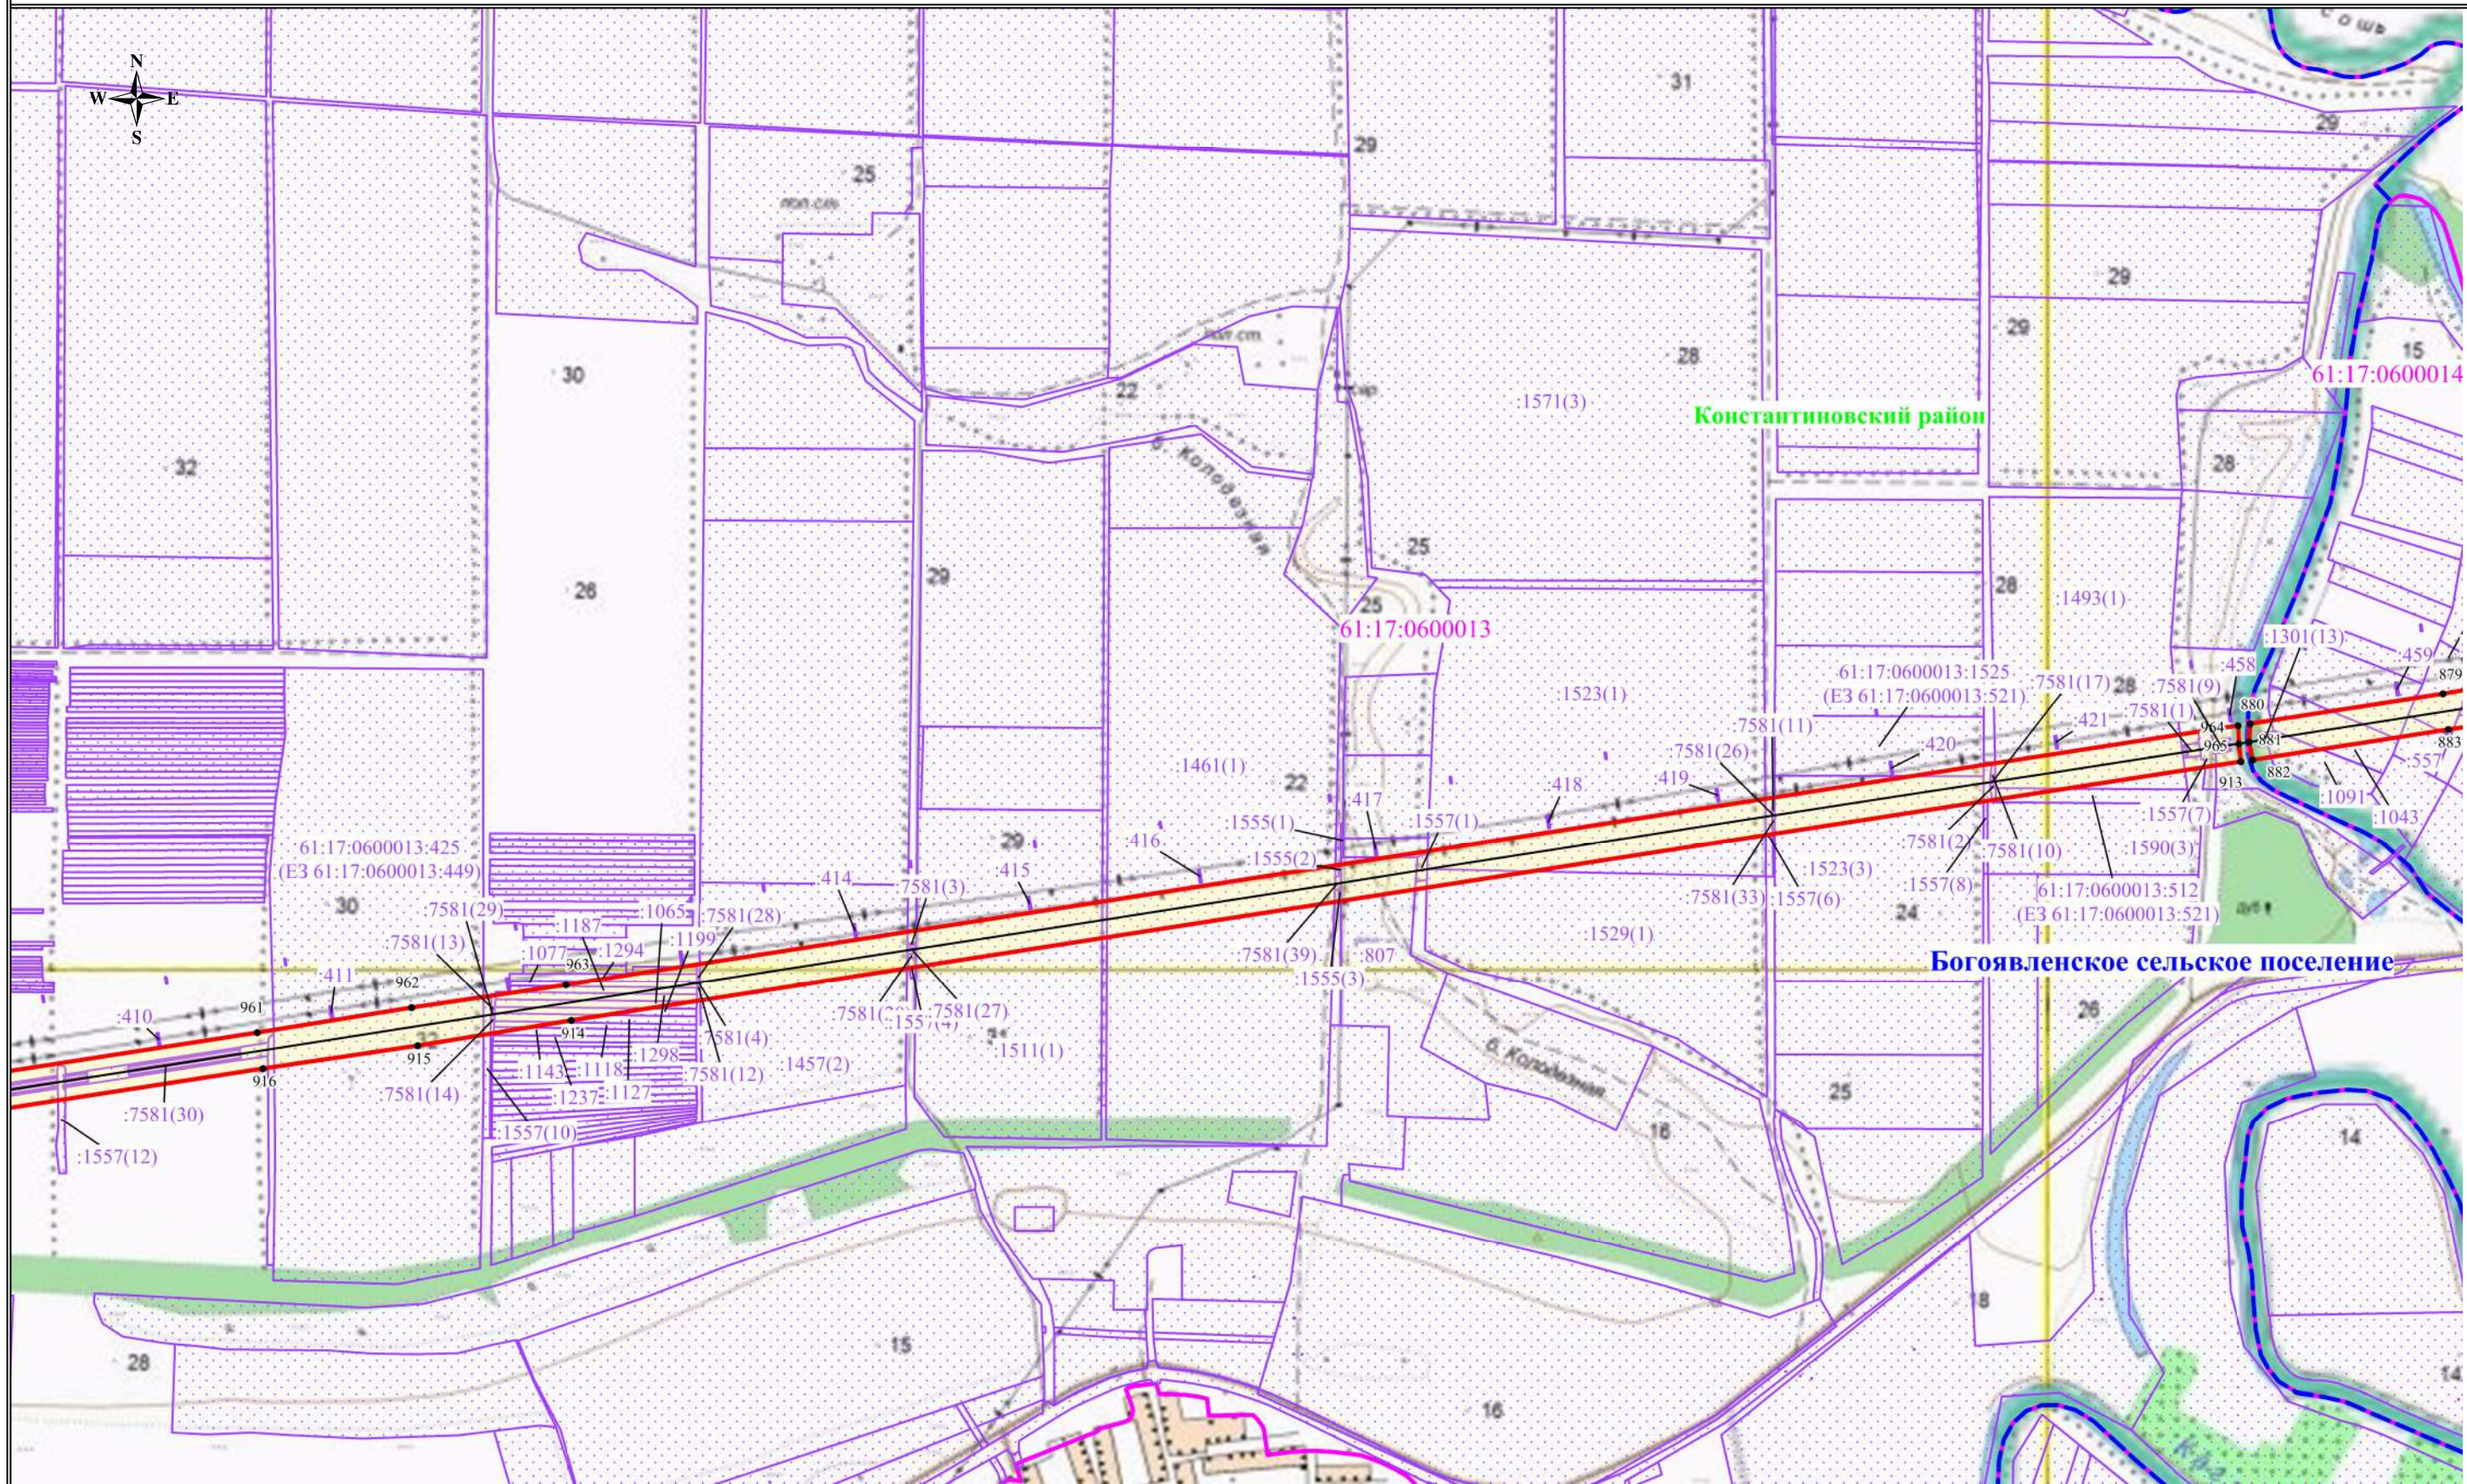

Используемые условные знаки и обозначения:

- обозначение границы публичного сервитута
- обозначение границы земельного участка
- обозначение границы кадастрового квартала
- обозначение линии электропередачи
- обозначение границы муниципальных образований
- обозначение границы муниципального района


- обозначение границы охранной зоны линии электропередачи
- обозначение характерной точки публичного сервитута
- обозначение номера кадастрового квартала
- обозначение кадастрового номера земельного участка
- обозначение муниципального района
- обозначение муниципального образования

Масштаб 1:15000
Выноска №16

	- обозначение границы публичного сервитута
	- обозначение границы земельного участка
	- обозначение границы кадастрового квартала
	- обозначение линии электропередачи
	- обозначение границы муниципальных образований
	- обозначение границы муниципального района

● 1 61:08:0600801 61:08:0600801:155 Константиновский район ольское сельское поселение	- обозначение границы охранной зоны линии электропередачи - обозначение характерной точки публичного сервитута - обозначение номера кадастрового квартала - обозначение кадастрового номера земельного участка - обозначение муниципального района - обозначение муниципального образования
---	--

Схема расположения границ публичного сервитута

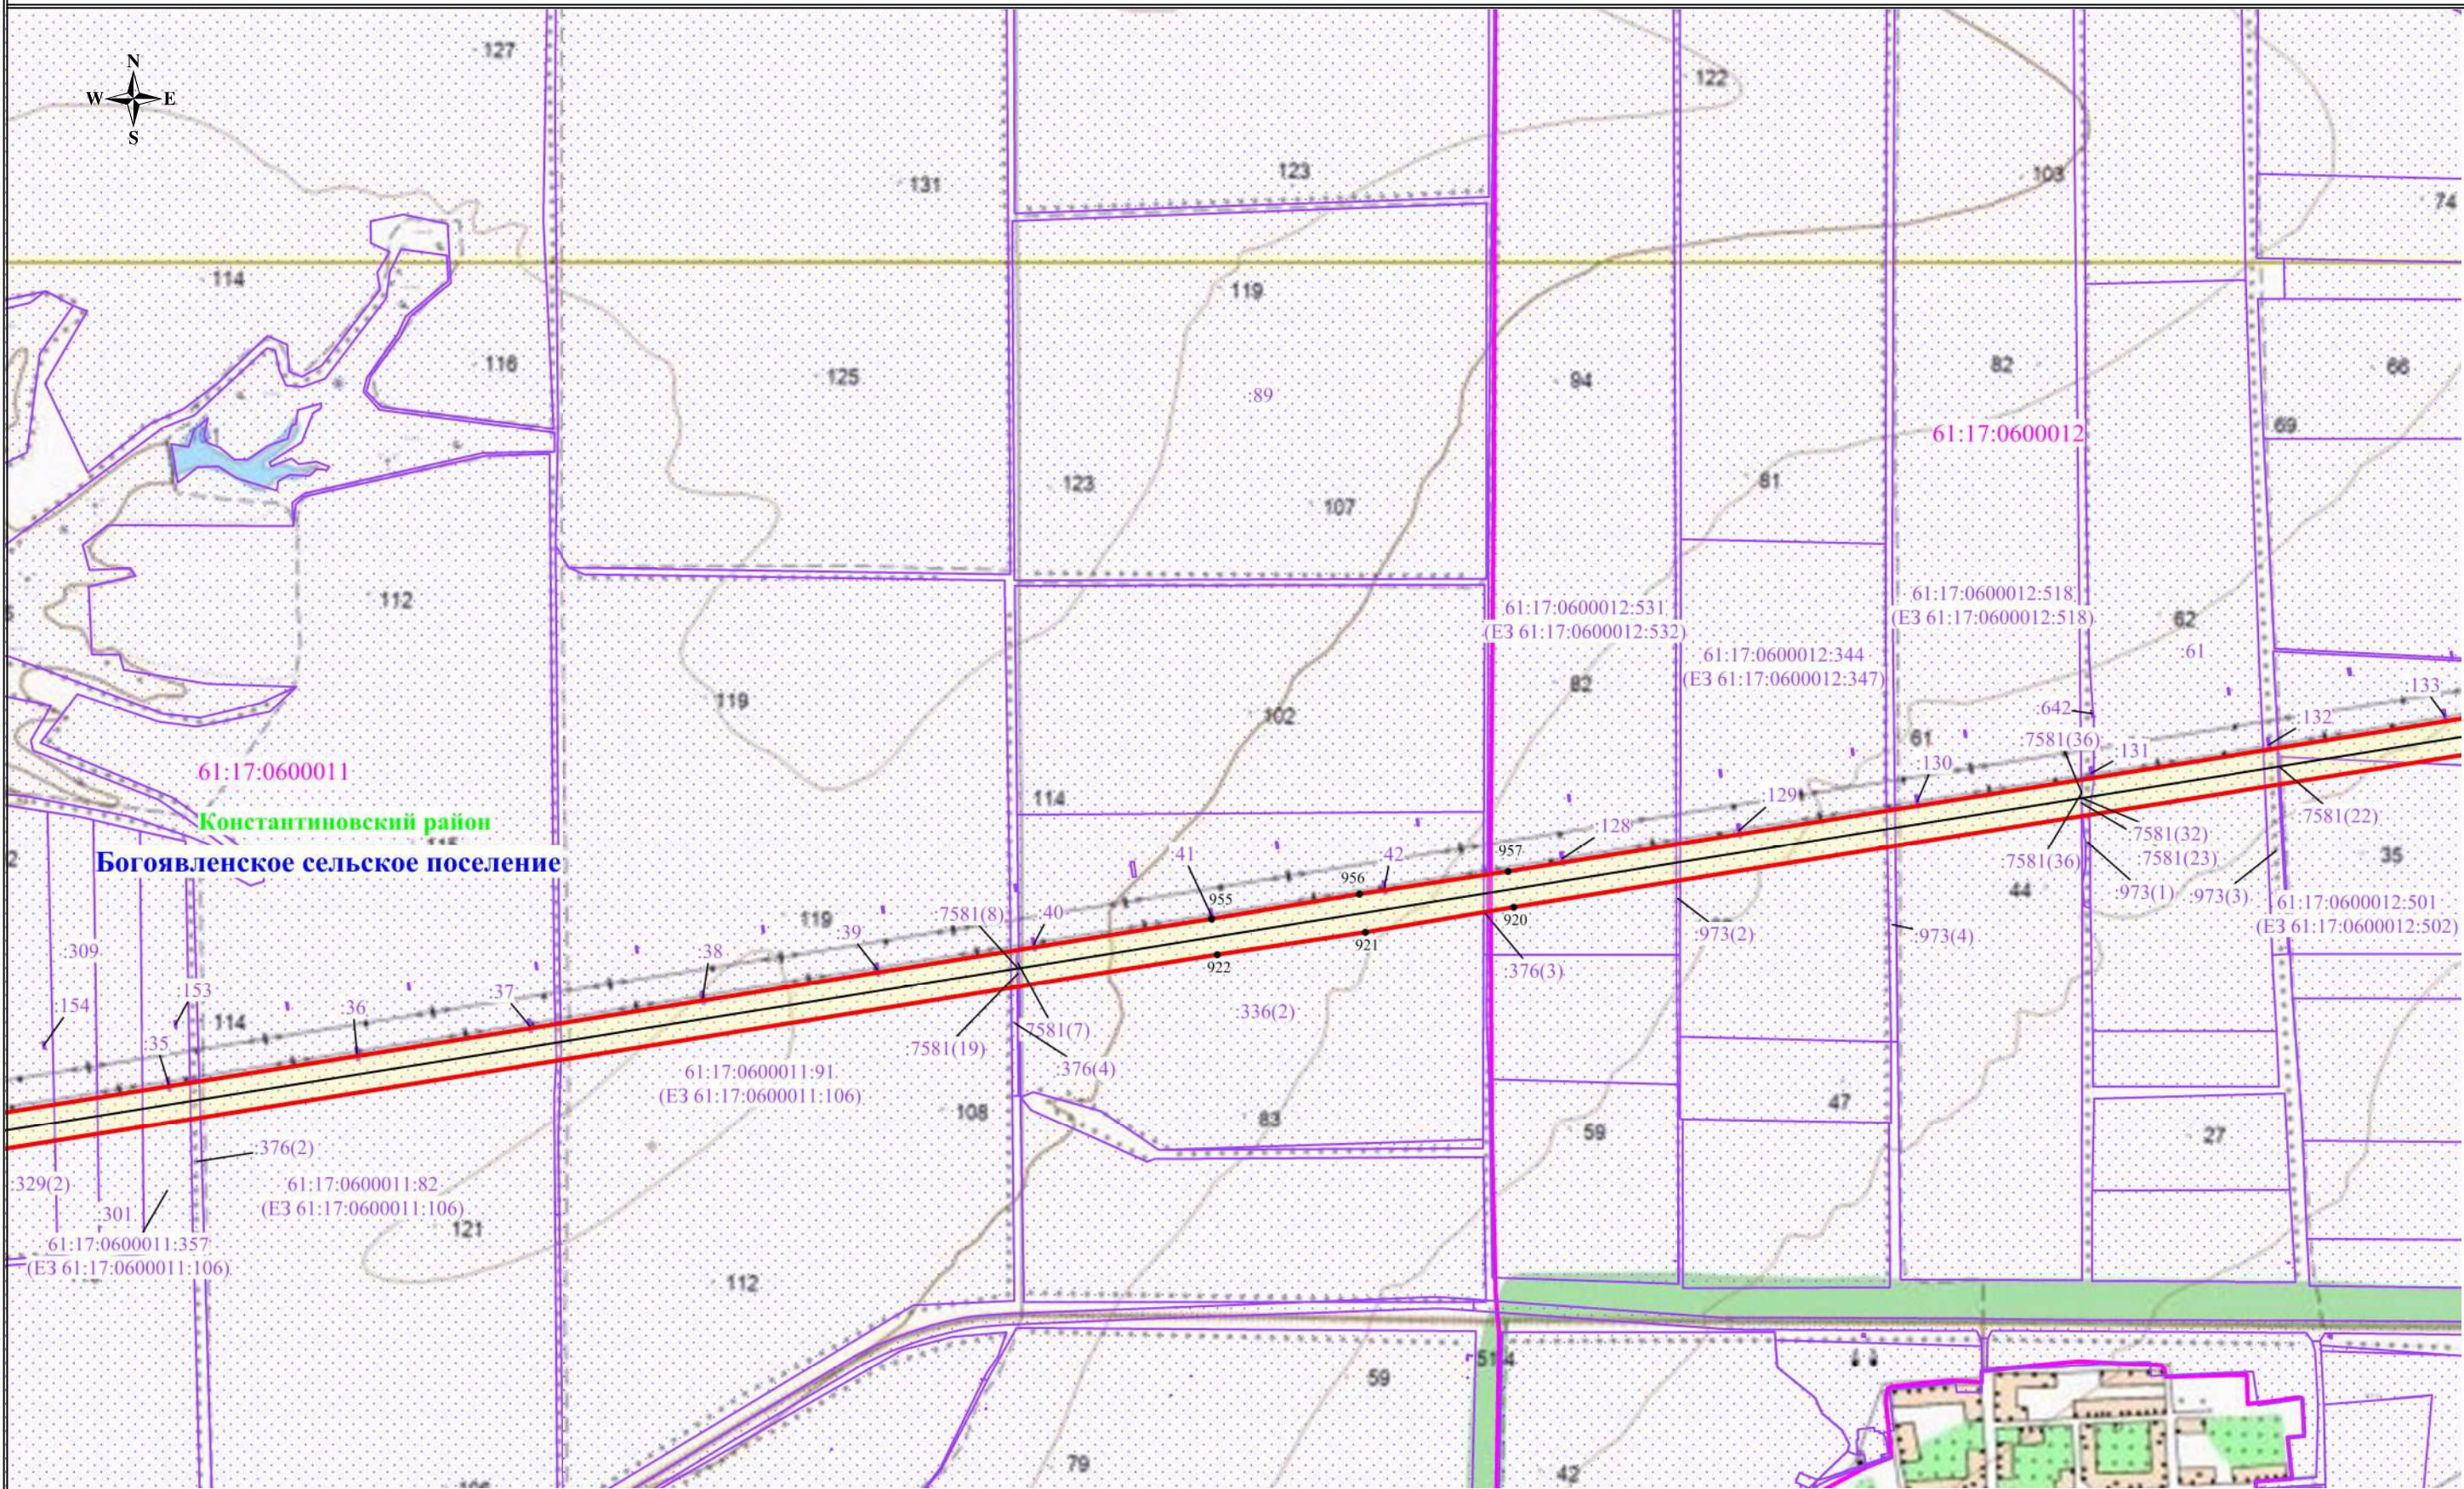


Используемые условные знаки и обозначения:

- обозначение границы публичного сервитута
- обозначение границы земельного участка
- обозначение границы кадастрового квартала
- обозначение линии электропередачи
- обозначение границы муниципальных образований
- обозначение границы муниципального района

- обозначение границы охранной зоны линии электропередачи
- обозначение характерной точки публичного сервитута
- обозначение номера кадастрового квартала
- обозначение кадастрового номера земельного участка
- обозначение муниципального района
- обозначение муниципального образования

Масштаб 1:15000
Выноска №18

Схема расположения границ публичного сервитута

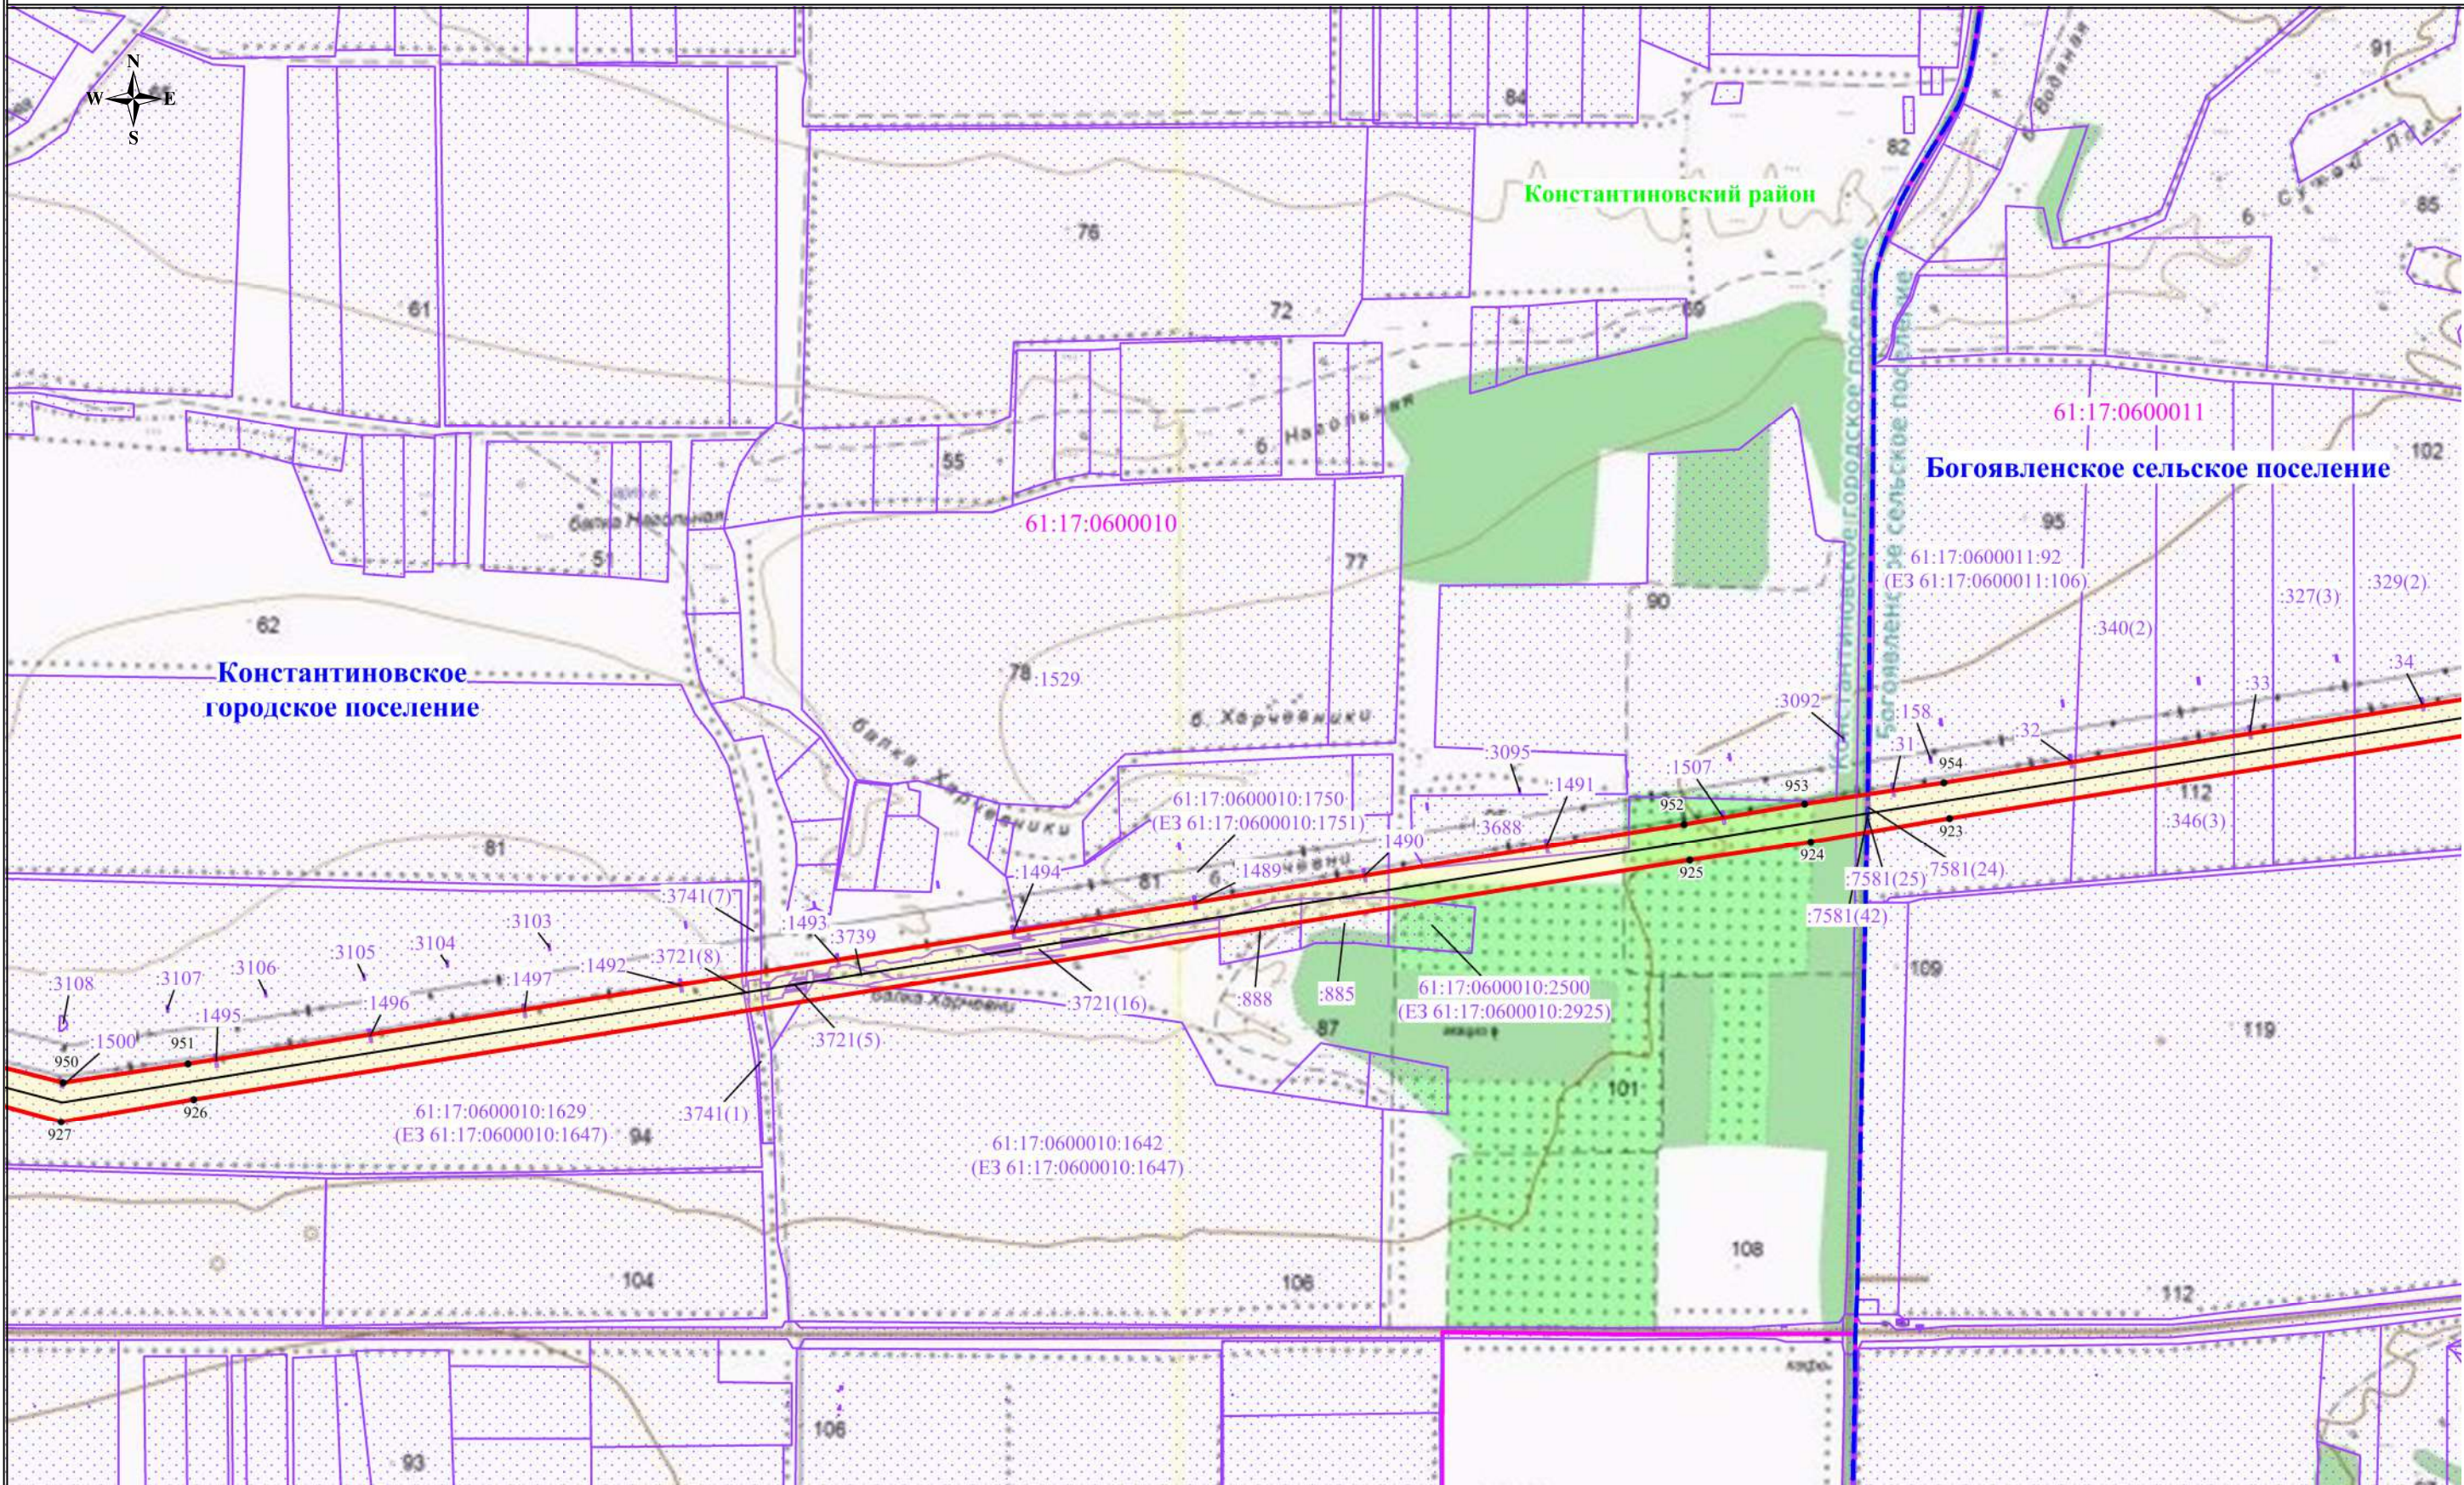


Используемые условные знаки и обозначения:

- обозначение границы публичного сервитута
- обозначение границы земельного участка
- обозначение границы кадастрового квартала
- обозначение линии электропередачи
- обозначение границы муниципальных образований
- обозначение границы муниципального района

- обозначение границы охранной зоны линии электропередачи
- 1 - обозначение характерной точки публичного сервитута
- 61:08:0600801 - обозначение номера кадастрового квартала
- 61:08:0600801:155 - обозначение кадастрового номера земельного участка
- Константиновский район - обозначение муниципального района
- Добровольское сельское поселение - обозначение муниципального образования

Масштаб 1:15000
Выноска №19

Схема расположения границ публичного сервитута

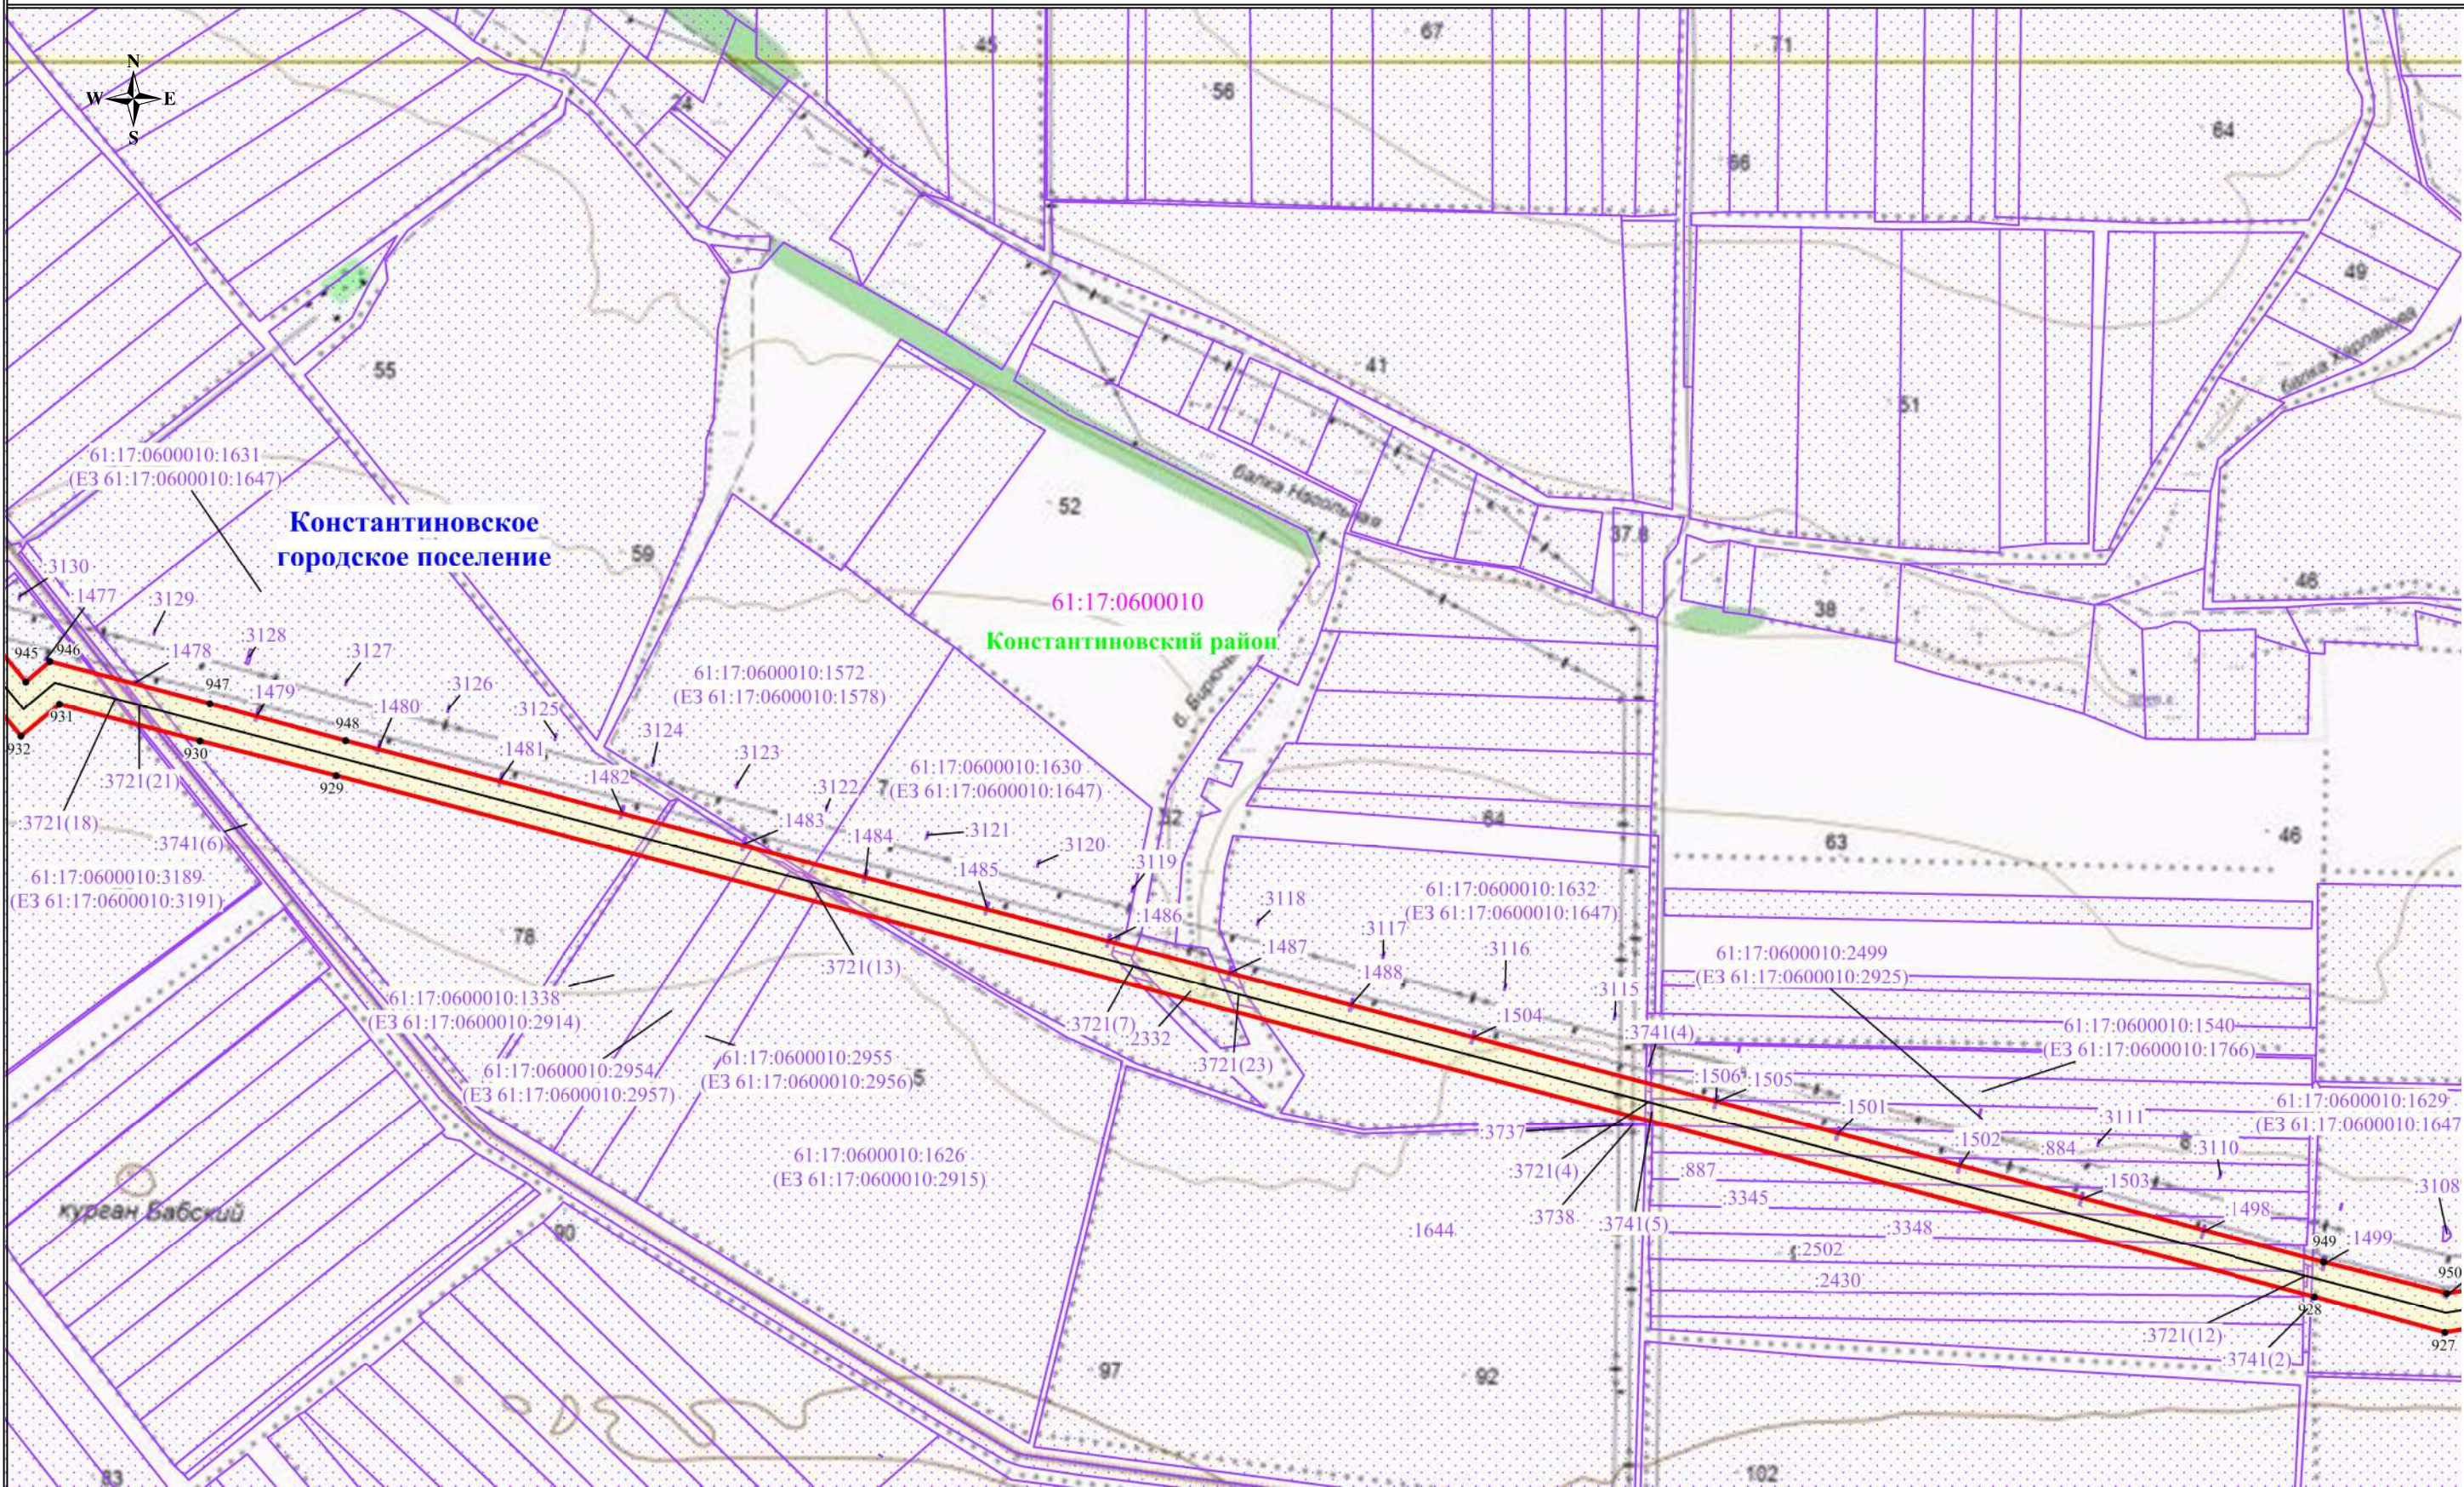


Используемые условные знаки и обозначения:

- обозначение границы публичного сервитута
- обозначение границы земельного участка
- обозначение границы кадастрового квартала
- обозначение линии электропередачи
- обозначение границы муниципальных образований
- обозначение границы муниципального района

- обозначение границы охранной зоны линии электропередачи
- обозначение характерной точки публичного сервитута
- обозначение номера кадастрового квартала
- обозначение кадастрового номера земельного участка
- обозначение муниципального района
- обозначение муниципального образования

Масштаб 1:15000
Выноска №20

Схема расположения границ публичного сервитута

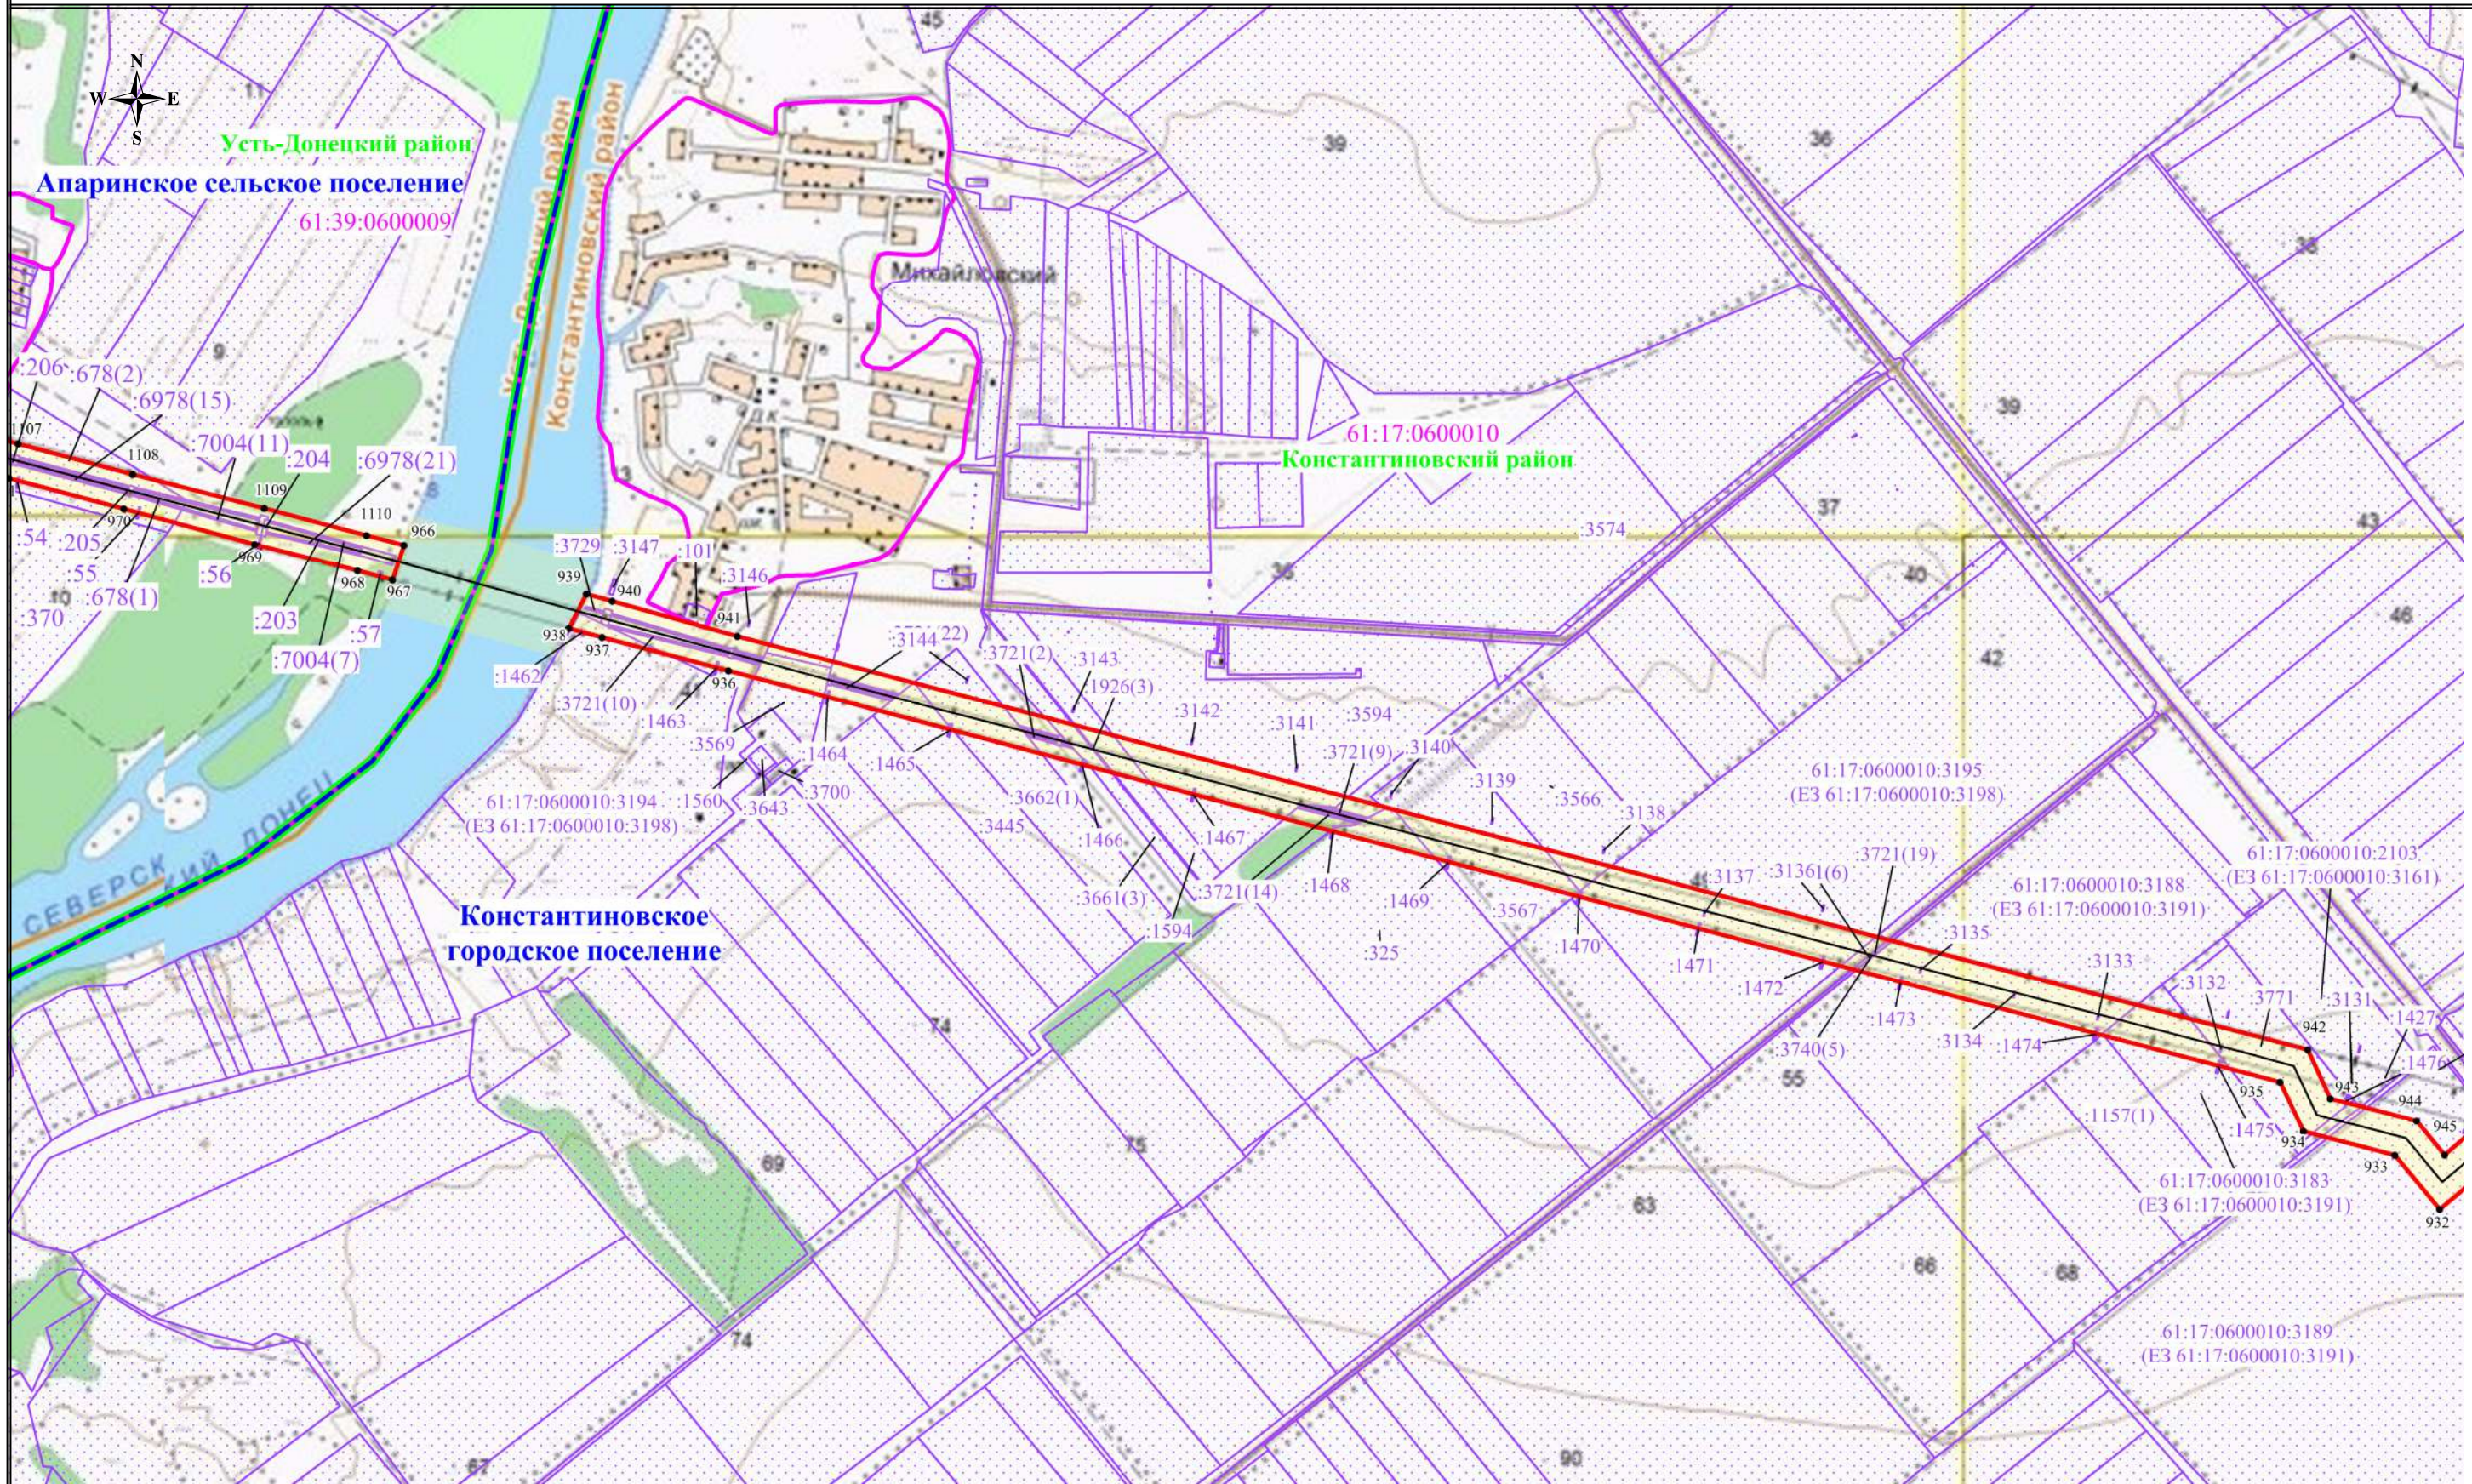


Используемые условные знаки и обозначения:

- обозначение границы публичного сервитута
- обозначение границы земельного участка
- обозначение границы кадастрового квартала
- обозначение линии электропередачи
- обозначение границы муниципальных образований
- обозначение границы муниципального района

- обозначение границы охранной зоны линии электропередачи
- 1 - обозначение характерной точки публичного сервитута
- 61:08:0600801 - обозначение номера кадастрового квартала
- 61:08:0600801:155 - обозначение кадастрового номера земельного участка
- Константиновский район - обозначение муниципального района
- Добровольское сельское поселение - обозначение муниципального образования

Масштаб 1:15000
Выноска №21

Схема расположения границ публичного сервитута

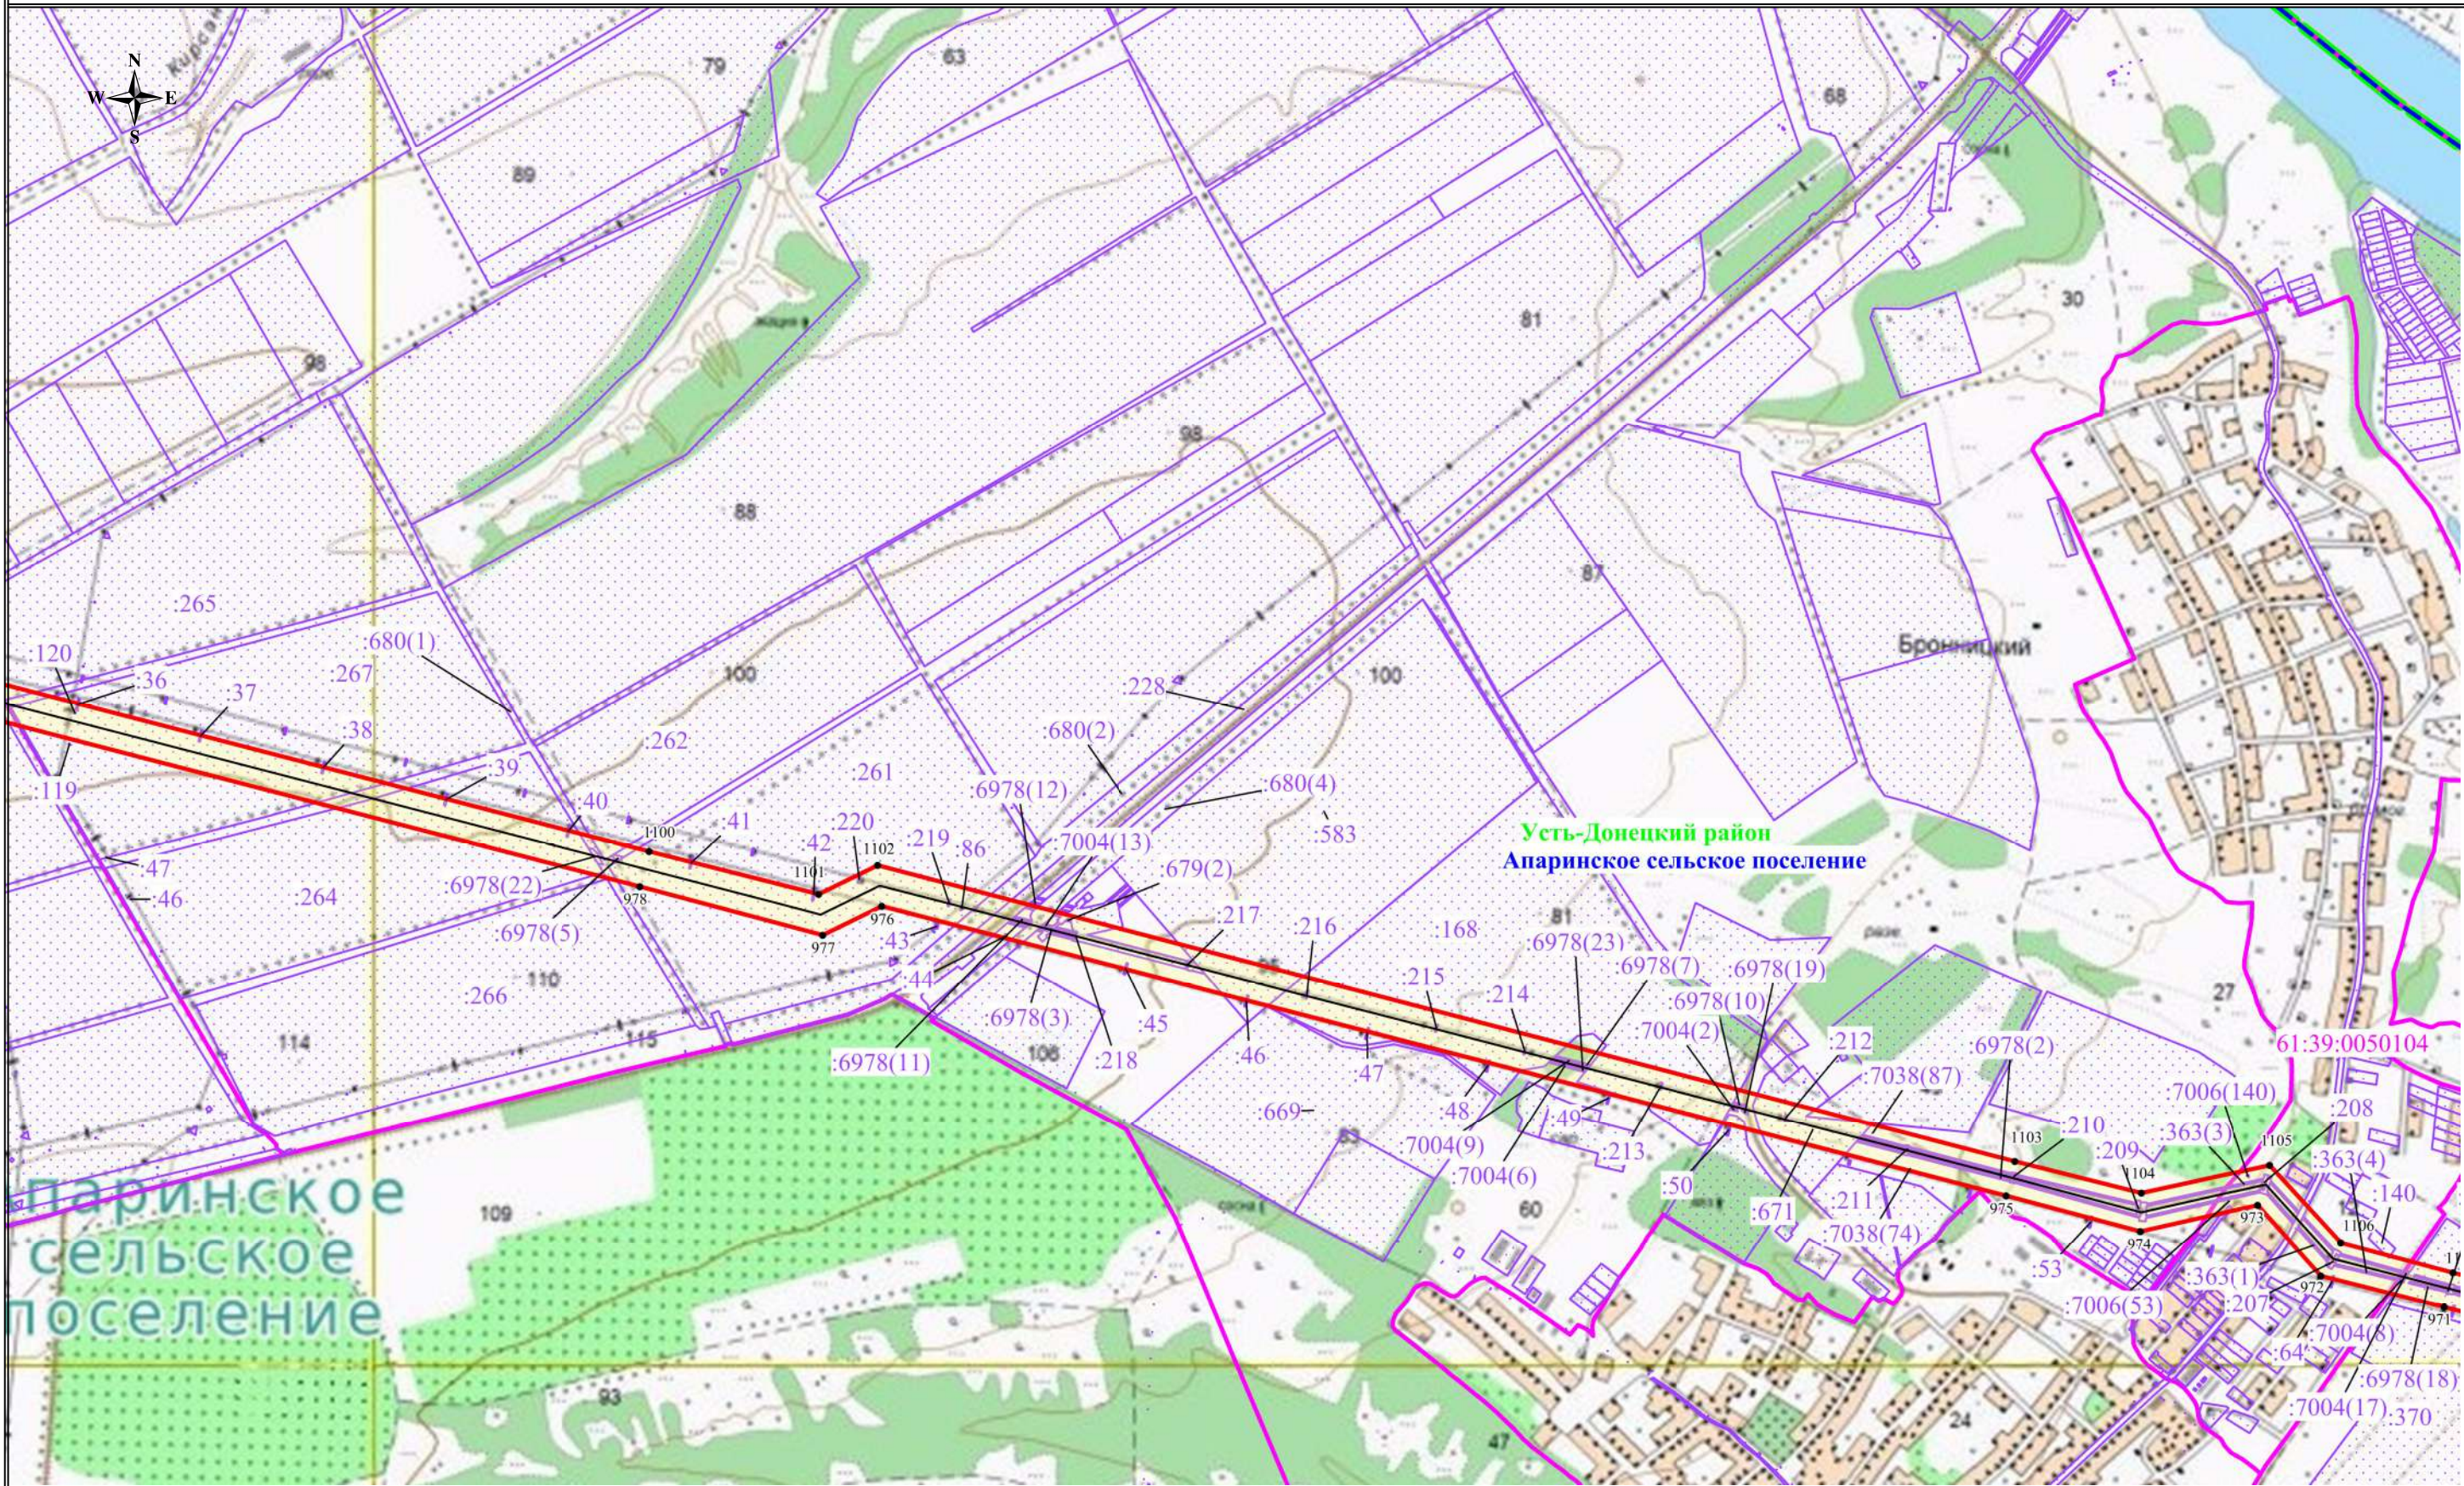

Используемые условные знаки и обозначения:


- обозначение границы публичного сервитута
- обозначение границы земельного участка
- обозначение границы кадастрового квартала
- обозначение линии электропередачи
- обозначение границы муниципальных образований
- обозначение границы муниципального района

61:08:0600801
61:08:0600801:155
Константиновский район
Добровольское сельское поселение

- обозначение границы охранной зоны линии электропередачи
- обозначение характерной точки публичного сервитута
- обозначение номера кадастрового квартала
- обозначение кадастрового номера земельного участка
- обозначение муниципального района
- обозначение муниципального образования

Масштаб 1:15000
Выноска №22

Схема расположения границ публичного сервитута

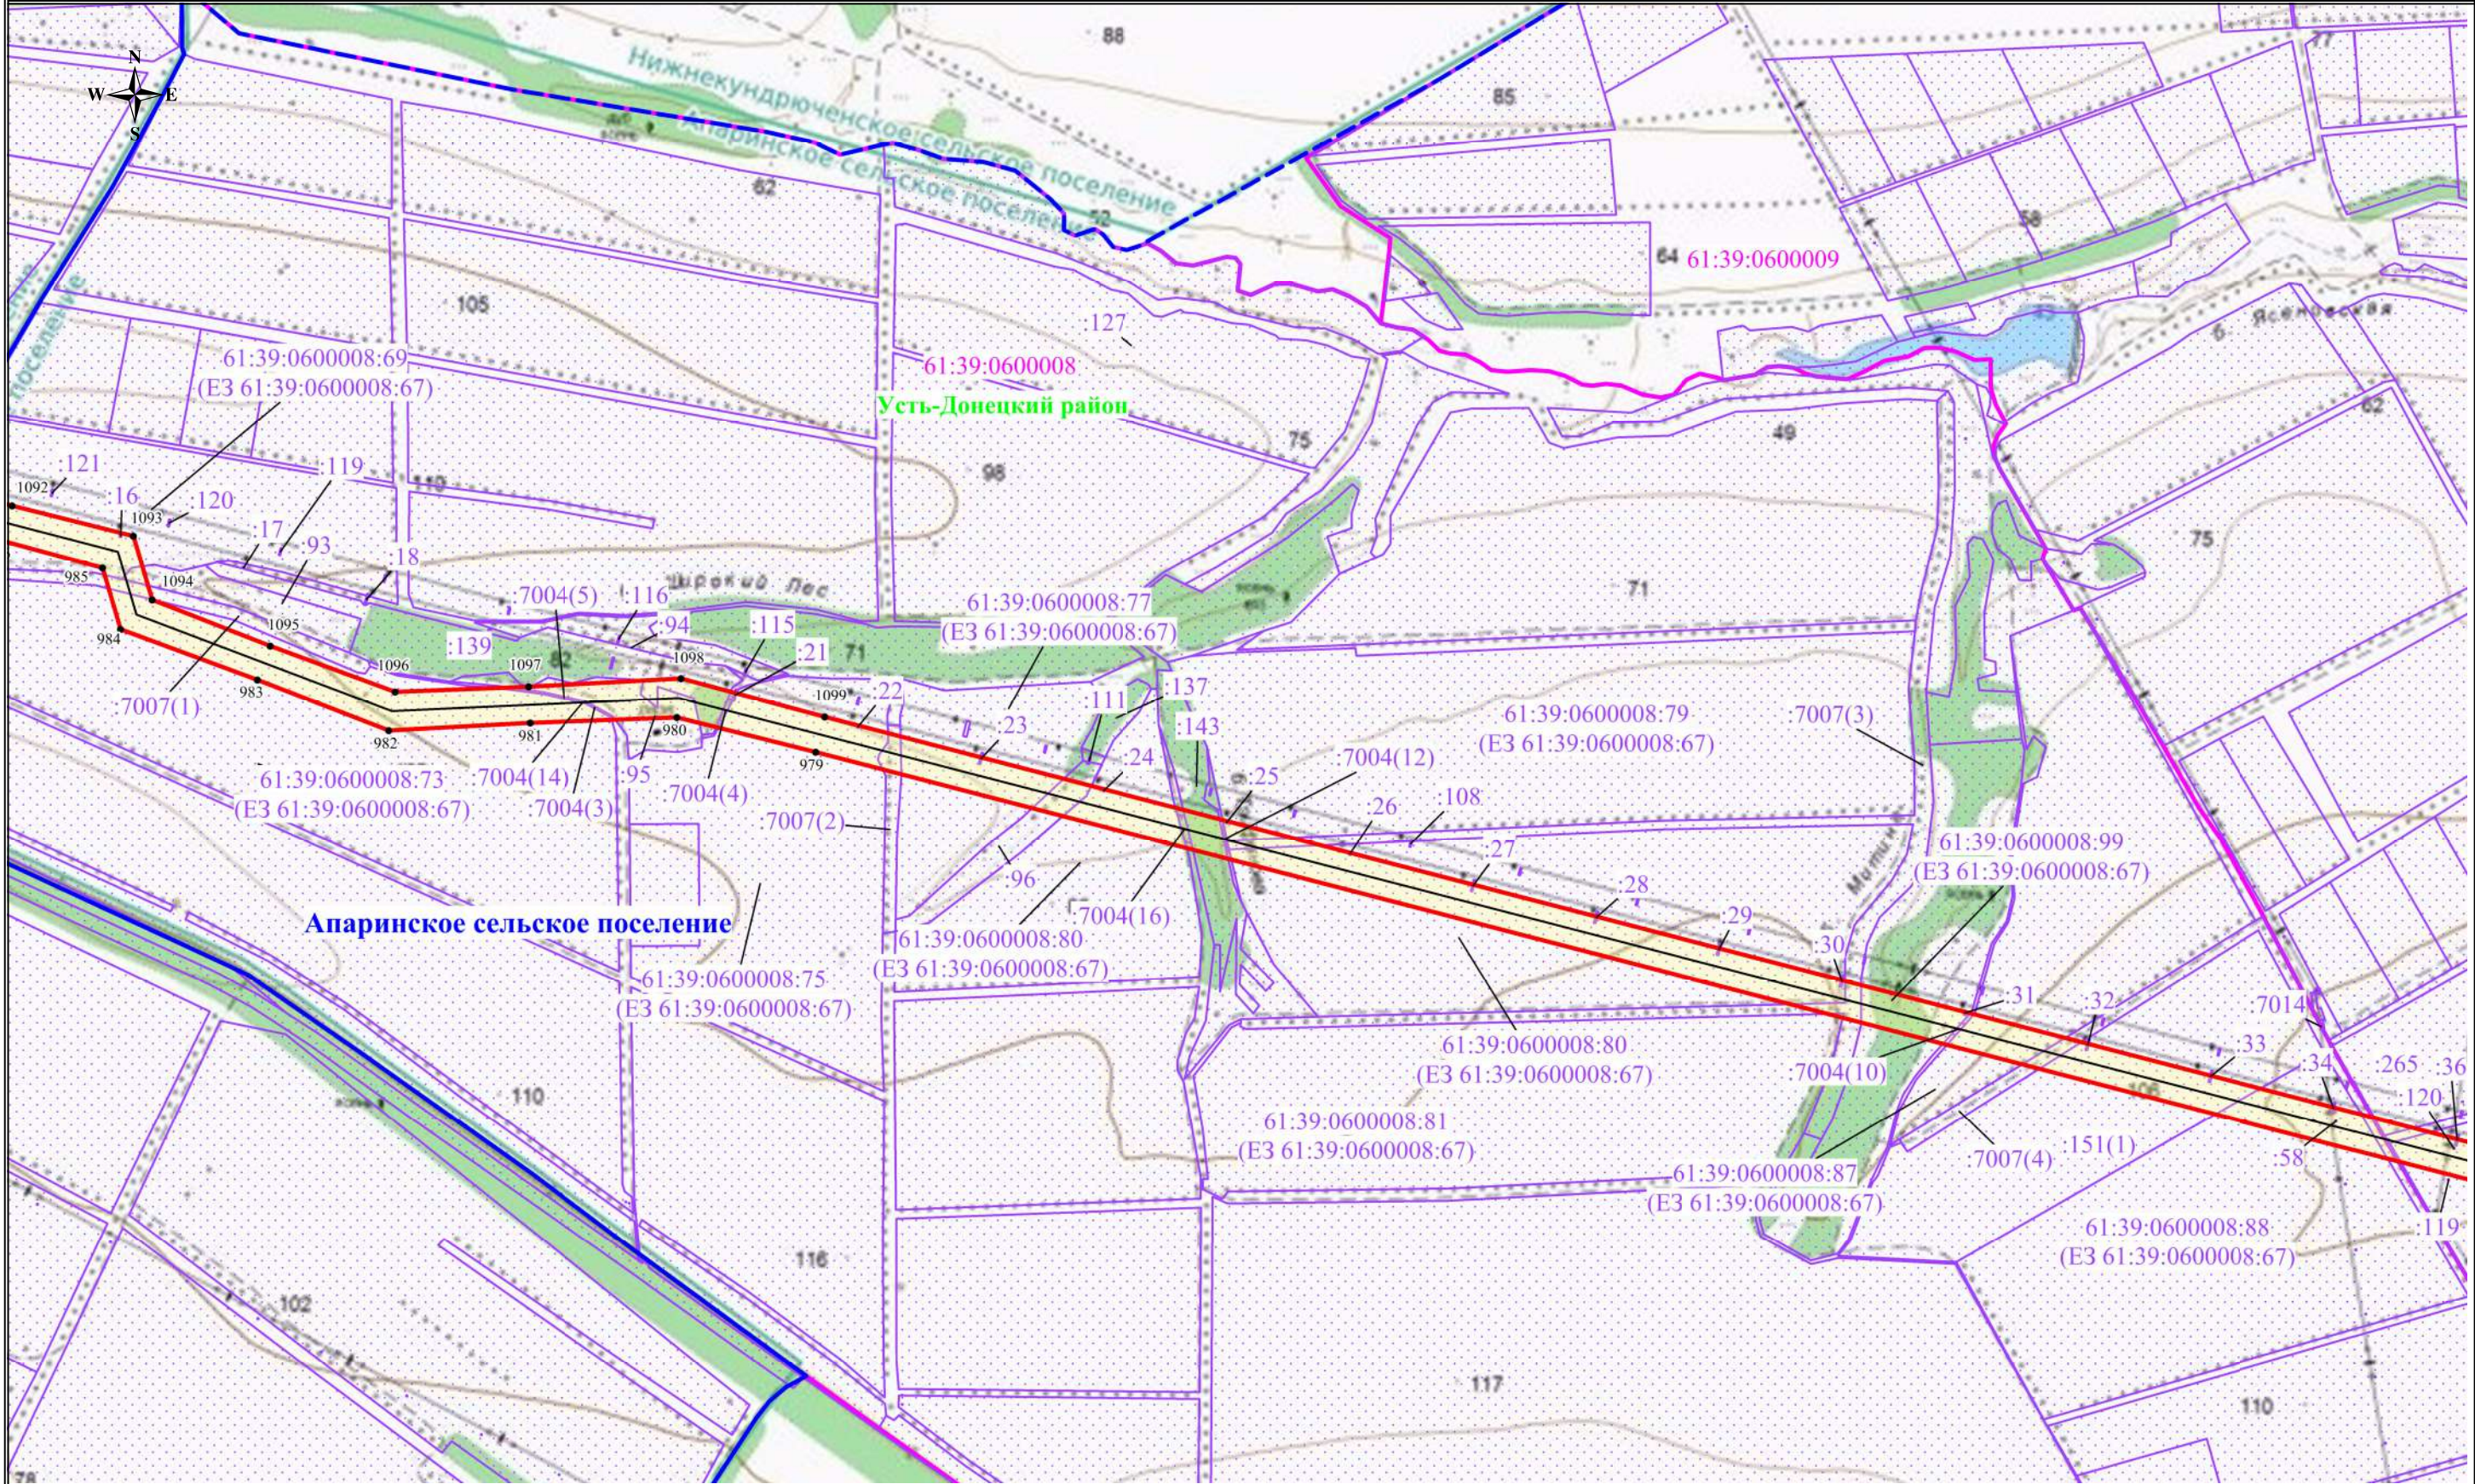


Используемые условные знаки и обозначения:

- обозначение границы публичного сервитута
- обозначение границы земельного участка
- обозначение границы кадастрового квартала
- обозначение линии электропередачи
- обозначение границы муниципальных образований
- обозначение границы муниципального района

- обозначение границы охранной зоны линии электропередачи
- обозначение характерной точки публичного сервитута
- обозначение номера кадастрового квартала
- обозначение кадастрового номера земельного участка
- обозначение муниципального района
- обозначение муниципального образования

Масштаб 1:15000
Выноска №23

Схема расположения границ публичного сервитута

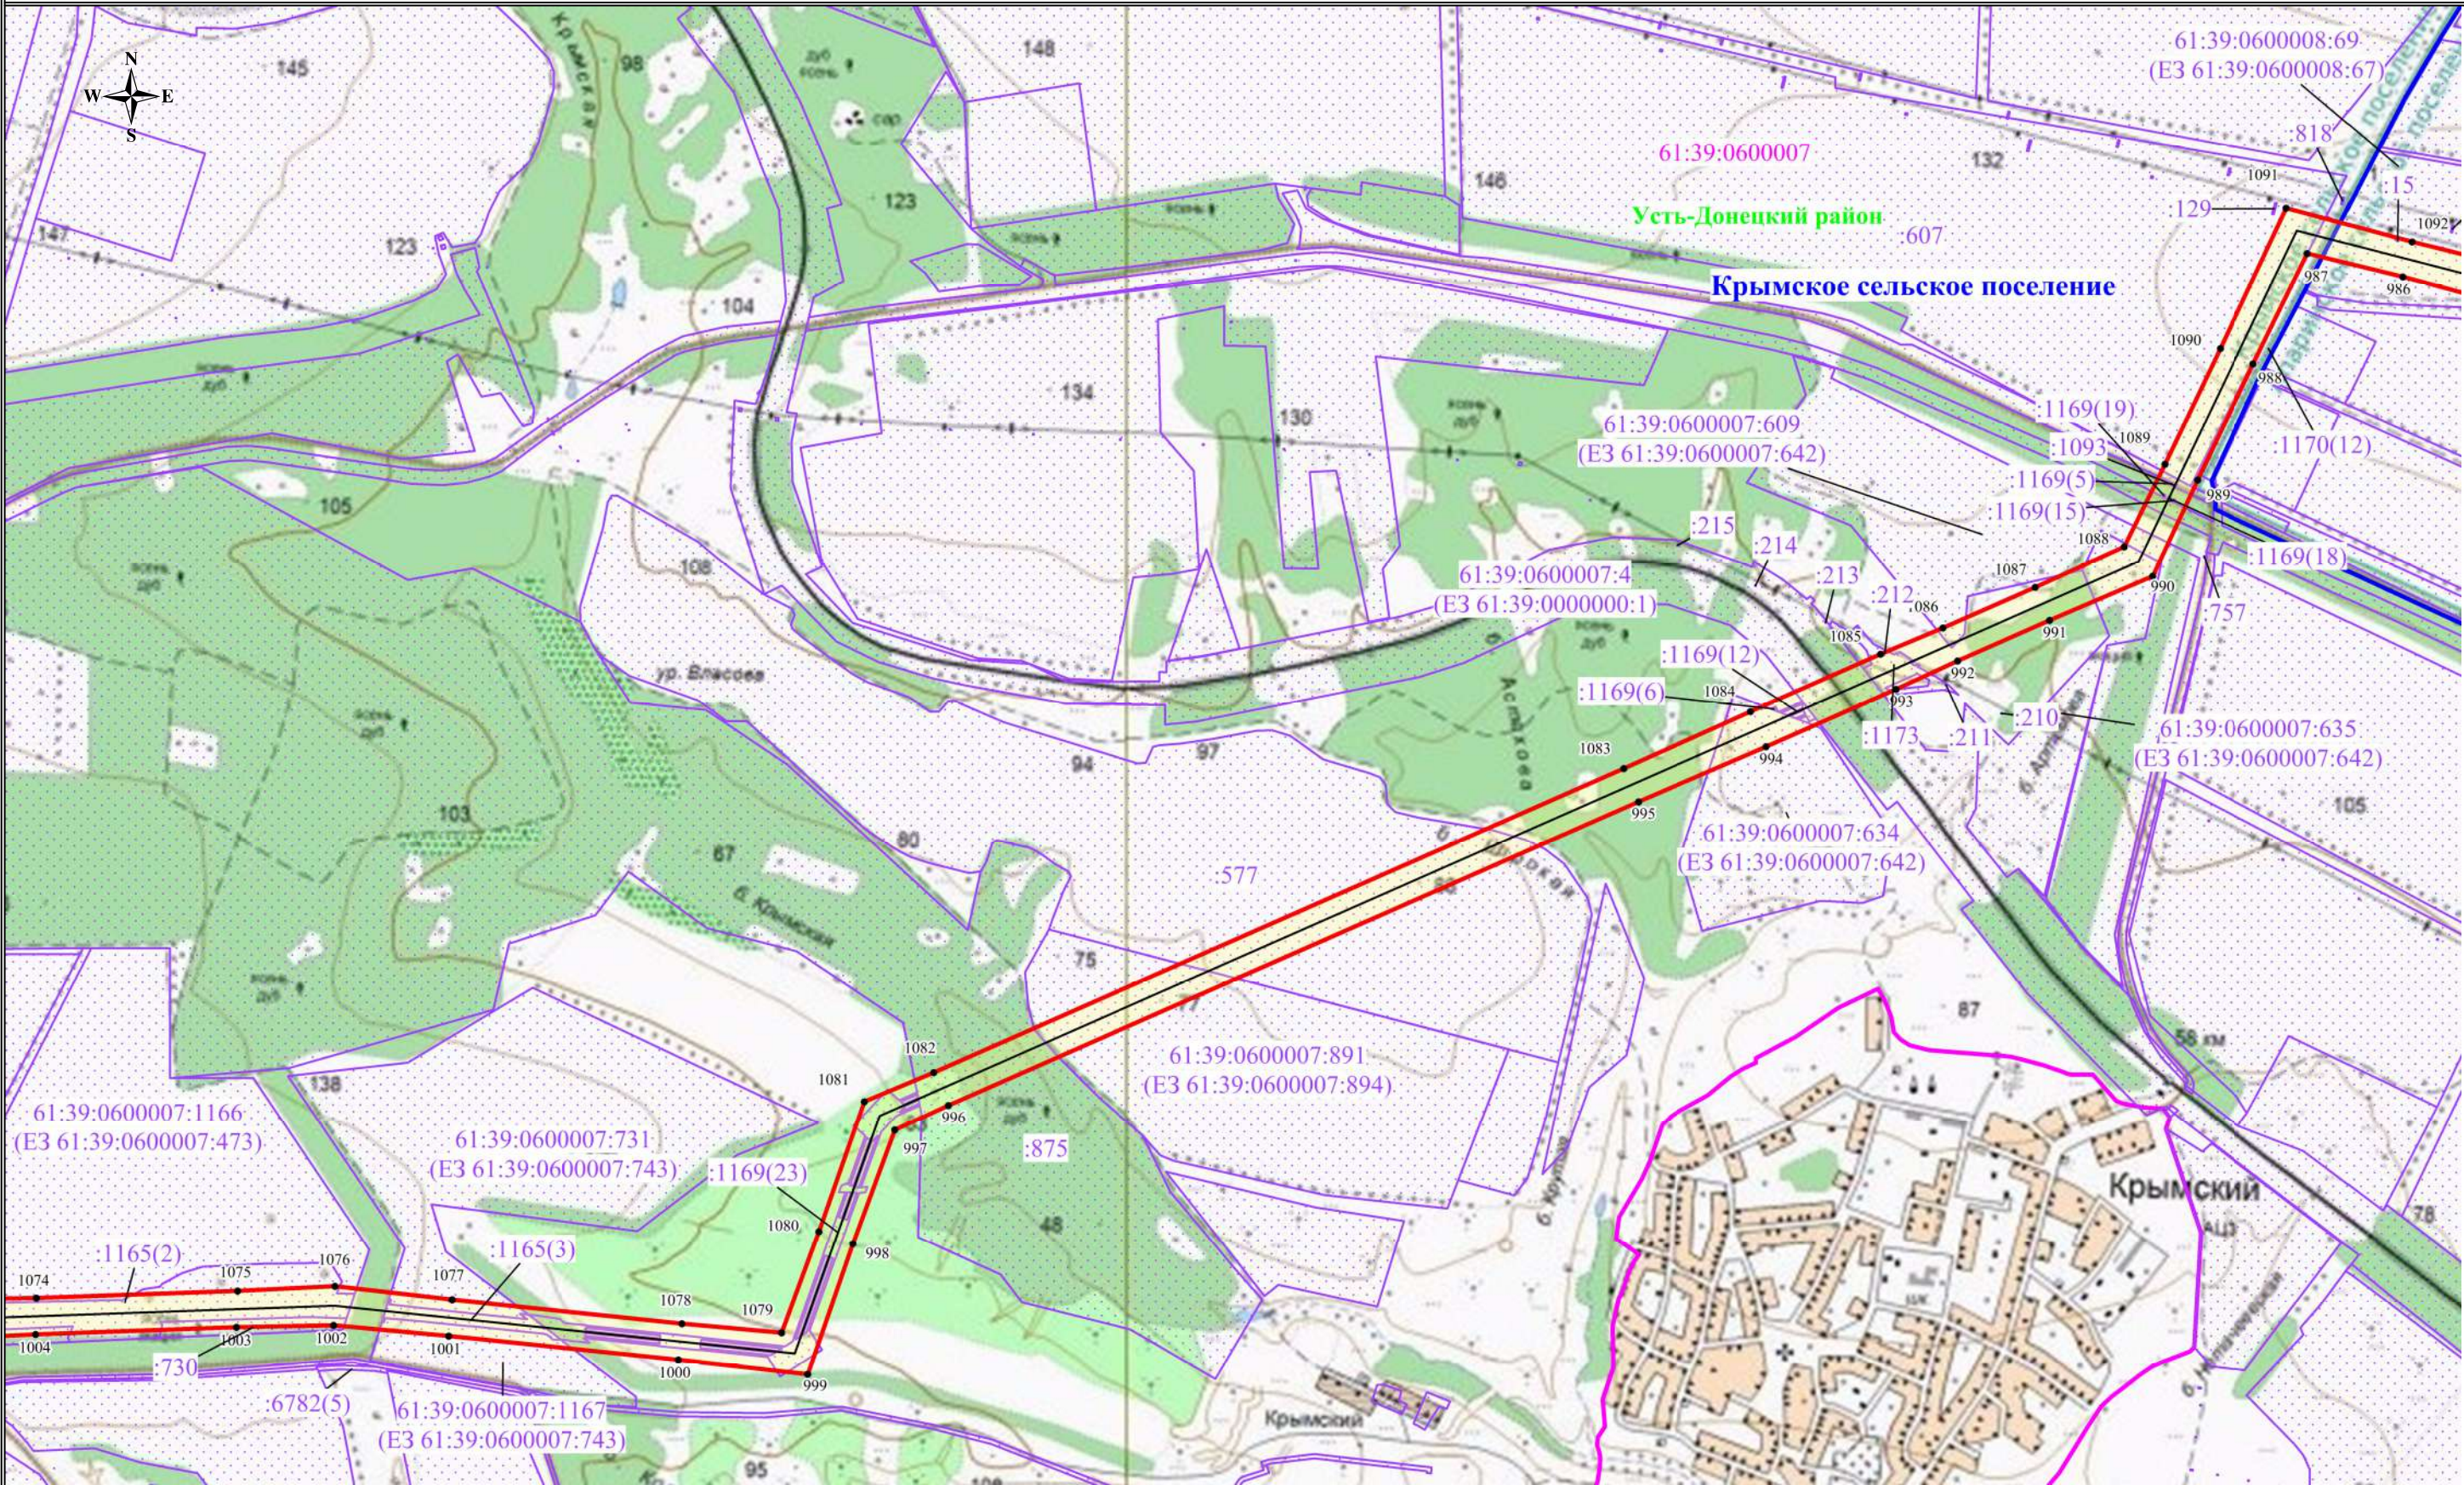

Используемые условные знаки и обозначения:

- обозначение границы публичного сервитута
- обозначение границы земельного участка
- обозначение границы кадастрового квартала
- обозначение линии электропередачи
- обозначение границы муниципальных образований
- обозначение границы муниципального района

61:08:0600801
61:08:0600801:155
Константиновский район
Добровольское сельское поселение

- обозначение границы охранной зоны линии электропередачи
- обозначение характерной точки публичного сервитута
- обозначение номера кадастрового квартала
- обозначение кадастрового номера земельного участка
- обозначение муниципального района
- обозначение муниципального образования


Масштаб 1:15000
Выноска №24

	- обозначение границы публичного сервитута
	- обозначение границы земельного участка
	- обозначение границы кадастрового квартала
	- обозначение линии электропередачи
	- обозначение границы муниципальных образований
	- обозначение границы муниципального района

	- обозначение границы охранной зоны линии электропередачи
● 1	- обозначение характерной точки публичного сервитута
61:08:0600801	- обозначение номера кадастрового квартала
08:0600801:155	- обозначение кадастрового номера земельного участка
новский район	- обозначение муниципального района
ское поселение	- обозначение муниципального образования

Масштаб 1:15000
Выноска №25

Схема расположения границ публичного сервитута

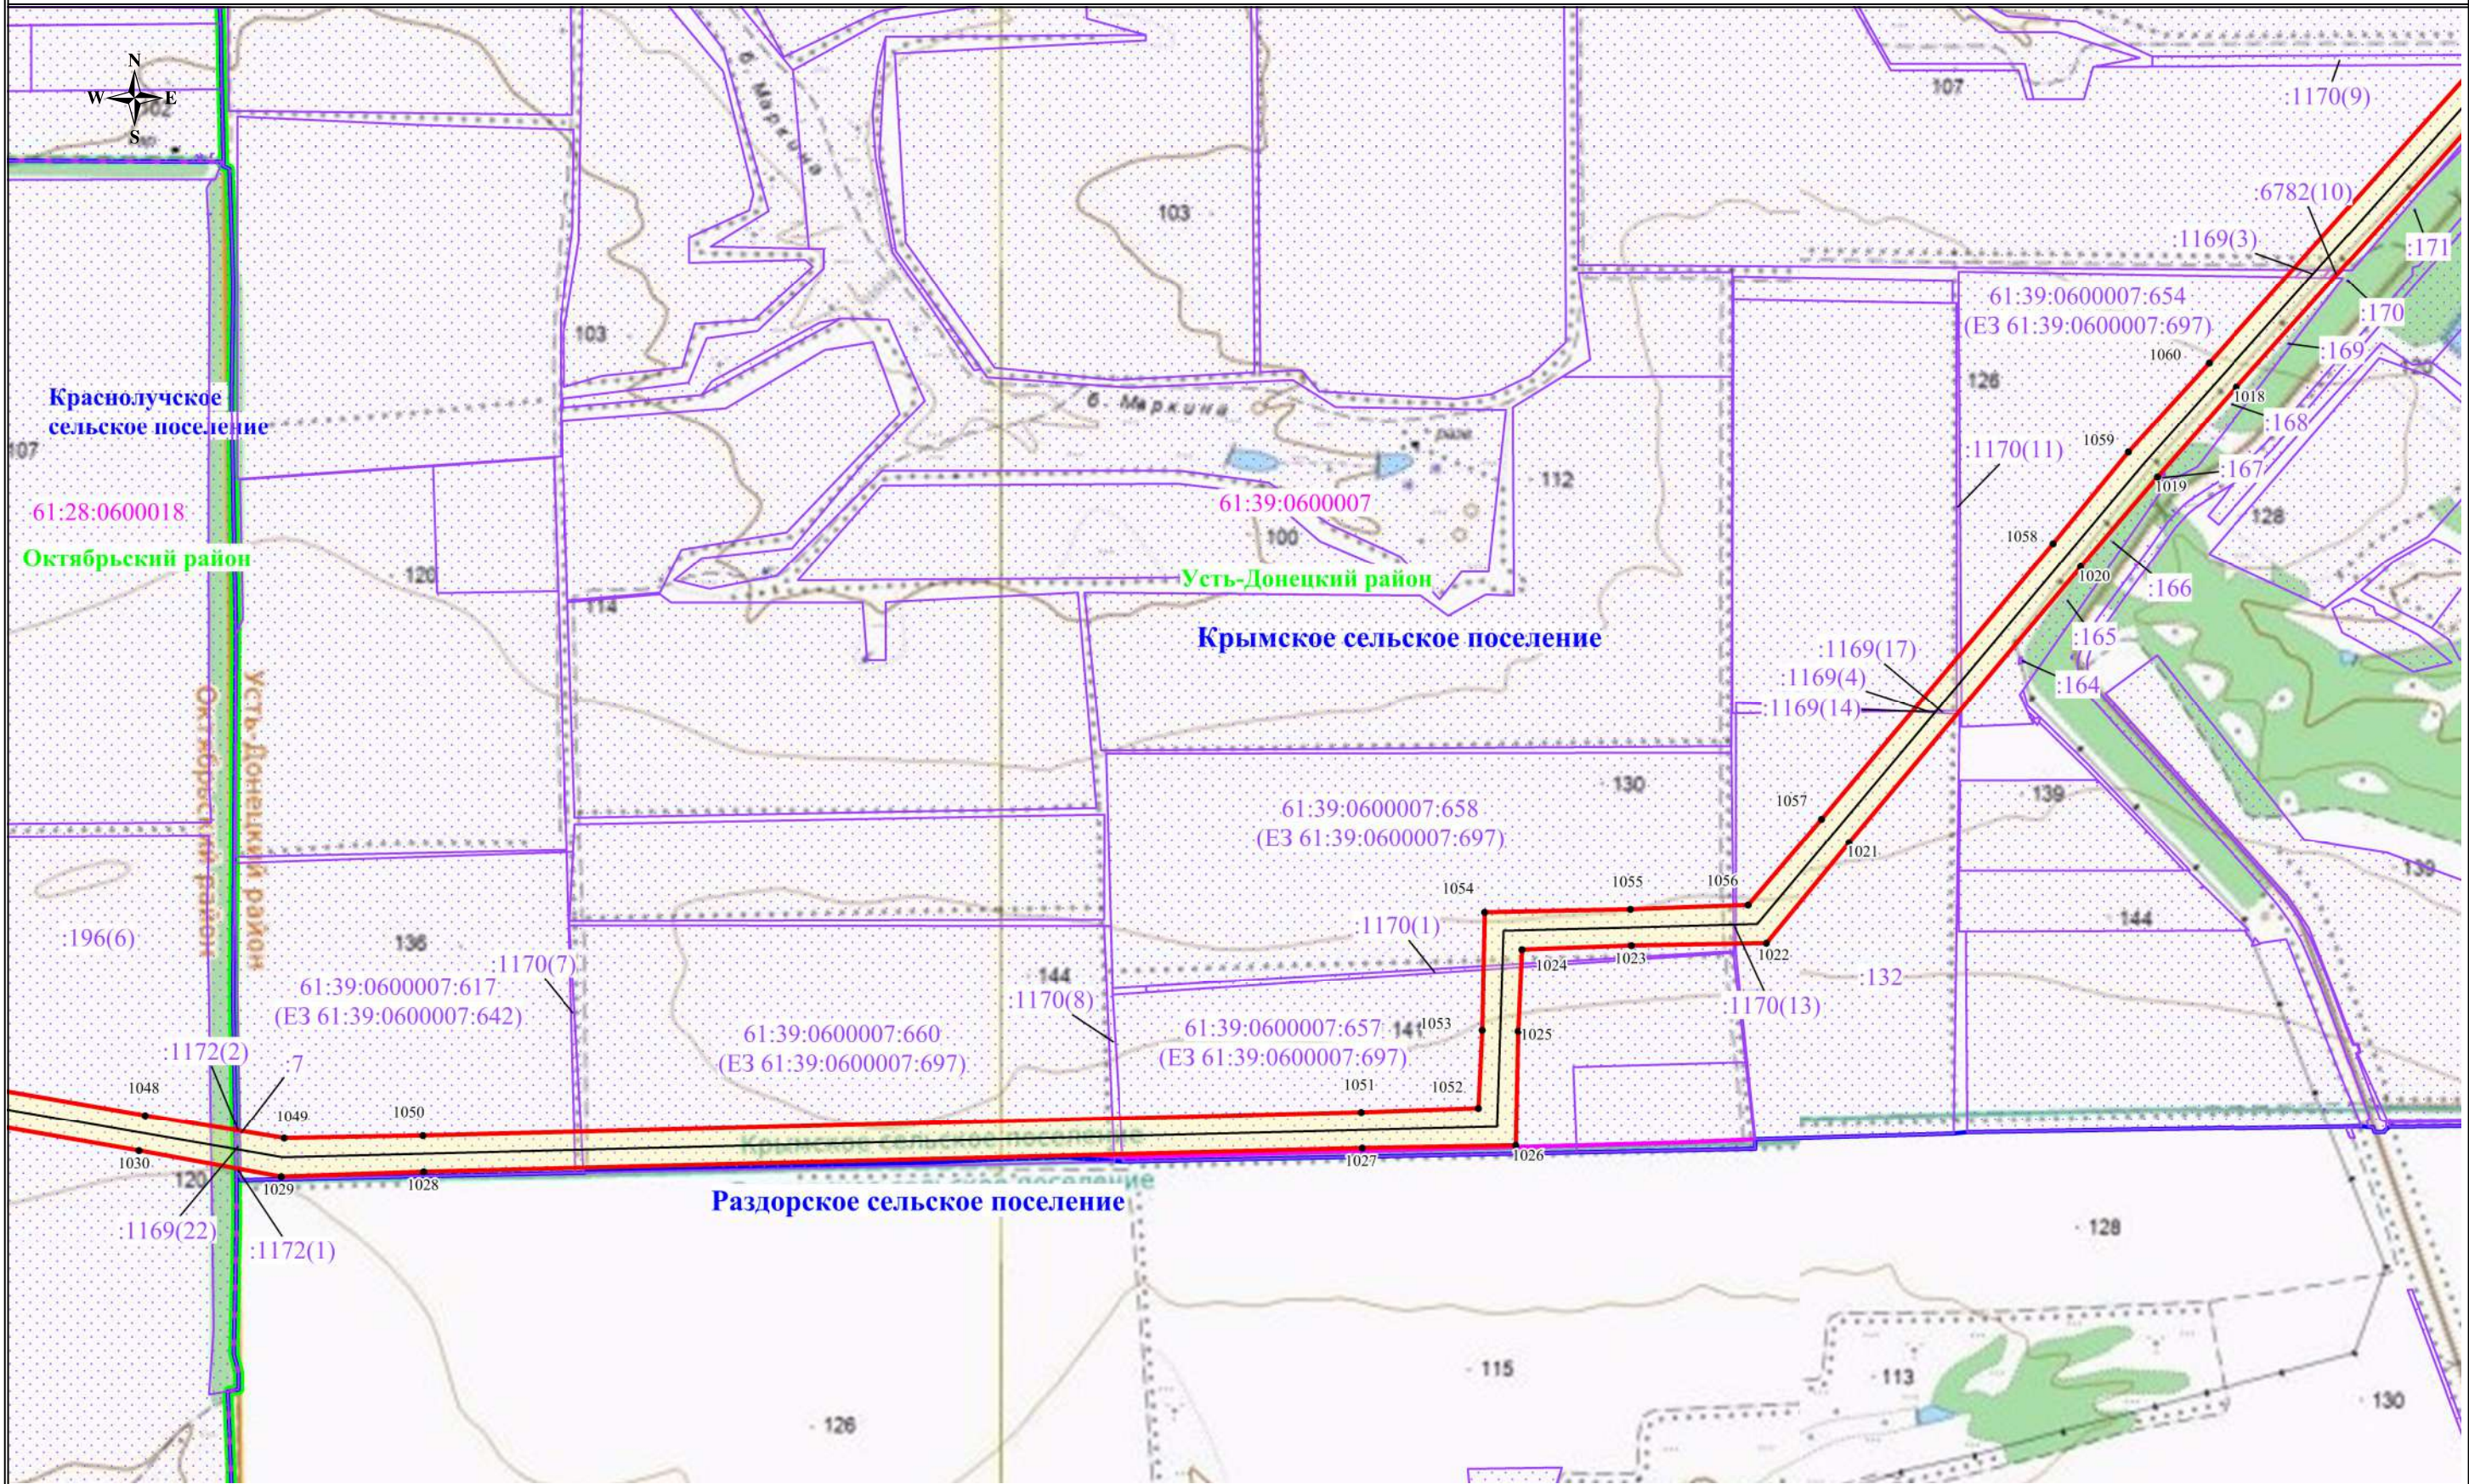

Используемые условные знаки и обозначения:


- обозначение границы публичного сервитута
- обозначение границы земельного участка
- обозначение границы кадастрового квартала
- обозначение линии электропередачи
- обозначение границы муниципальных образований
- обозначение границы муниципального района

61:08:0600801
61:08:0600801:155
Константиновский район
Добровольское сельское поселение

- обозначение границы охранной зоны линии электропередачи
- обозначение характерной точки публичного сервитута
- обозначение номера кадастрового квартала
- обозначение кадастрового номера земельного участка
- обозначение муниципального района
- обозначение муниципального образования

Масштаб 1:15000
Выноска №26

Схема расположения границ публичного сервитута

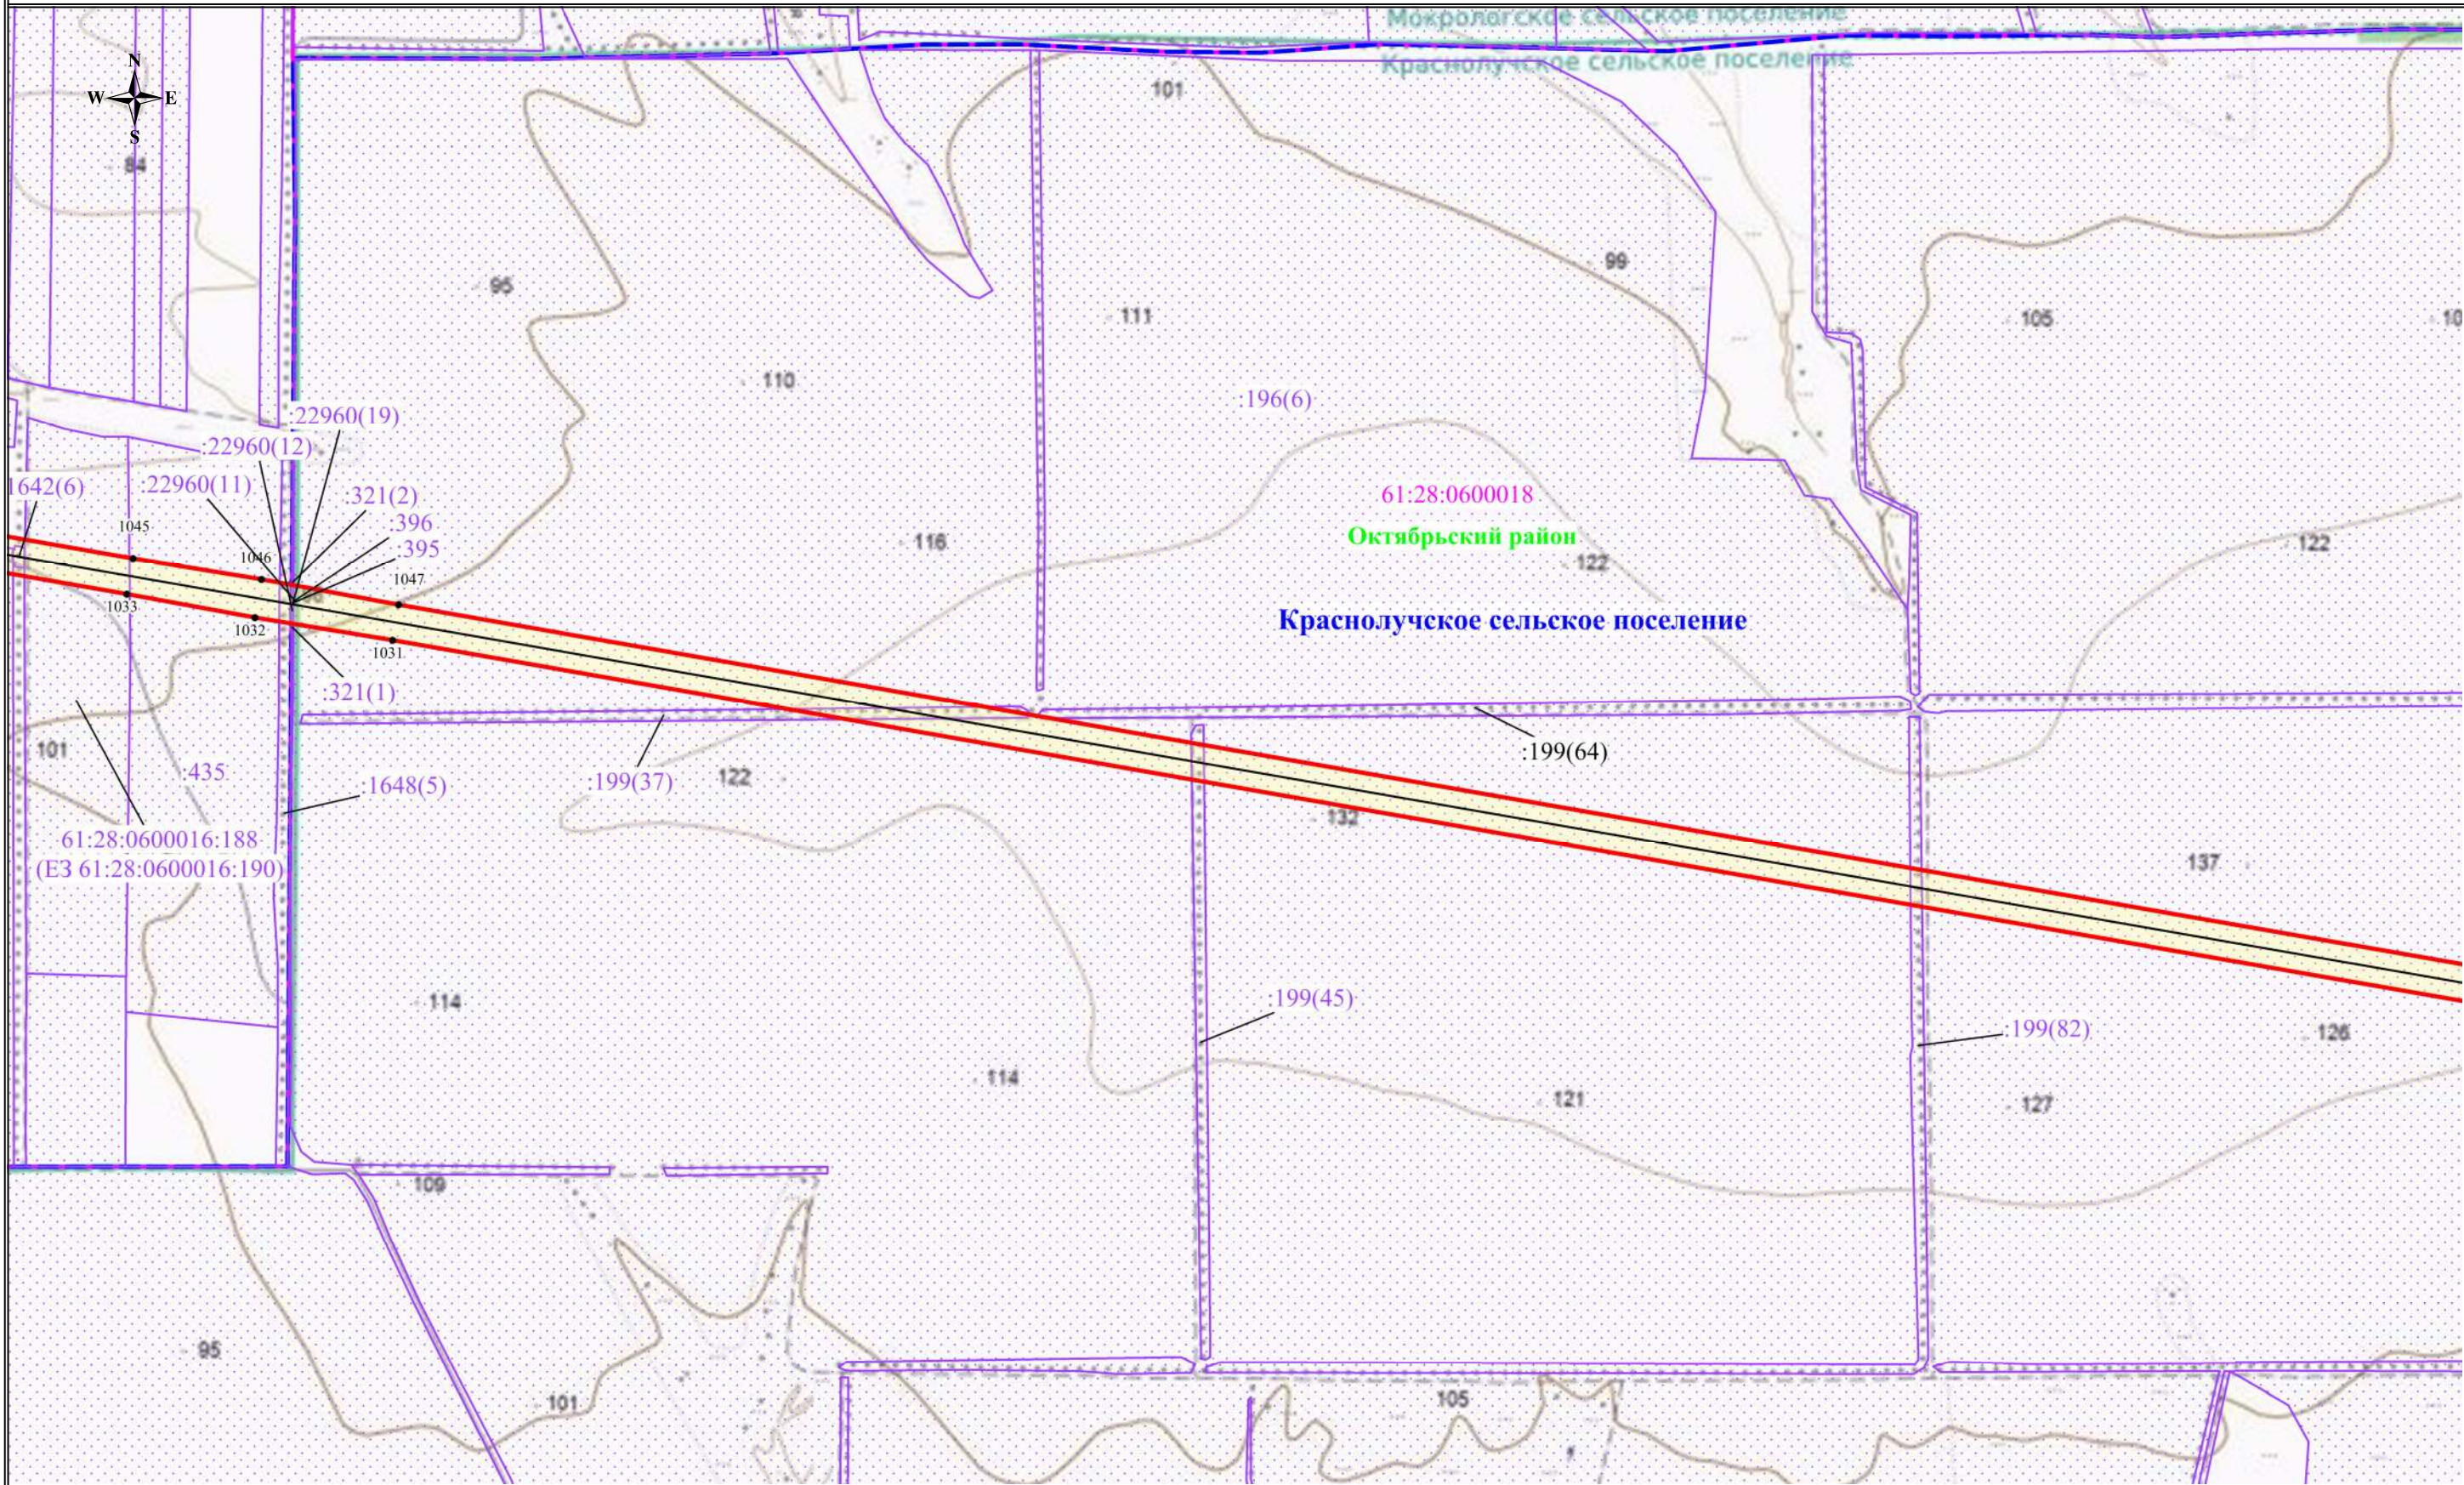


Используемые условные знаки и обозначения:

- обозначение границы публичного сервитута
- обозначение границы земельного участка
- обозначение границы кадастрового квартала
- обозначение линии электропередачи
- обозначение границы муниципальных образований
- обозначение границы муниципального района

- обозначение границы охранной зоны линии электропередачи
- обозначение характерной точки публичного сервитута
- обозначение номера кадастрового квартала
- обозначение кадастрового номера земельного участка
- обозначение муниципального района
- обозначение муниципального образования

Масштаб 1:15000
Выноска №27

Схема расположения границ публичного сервитута

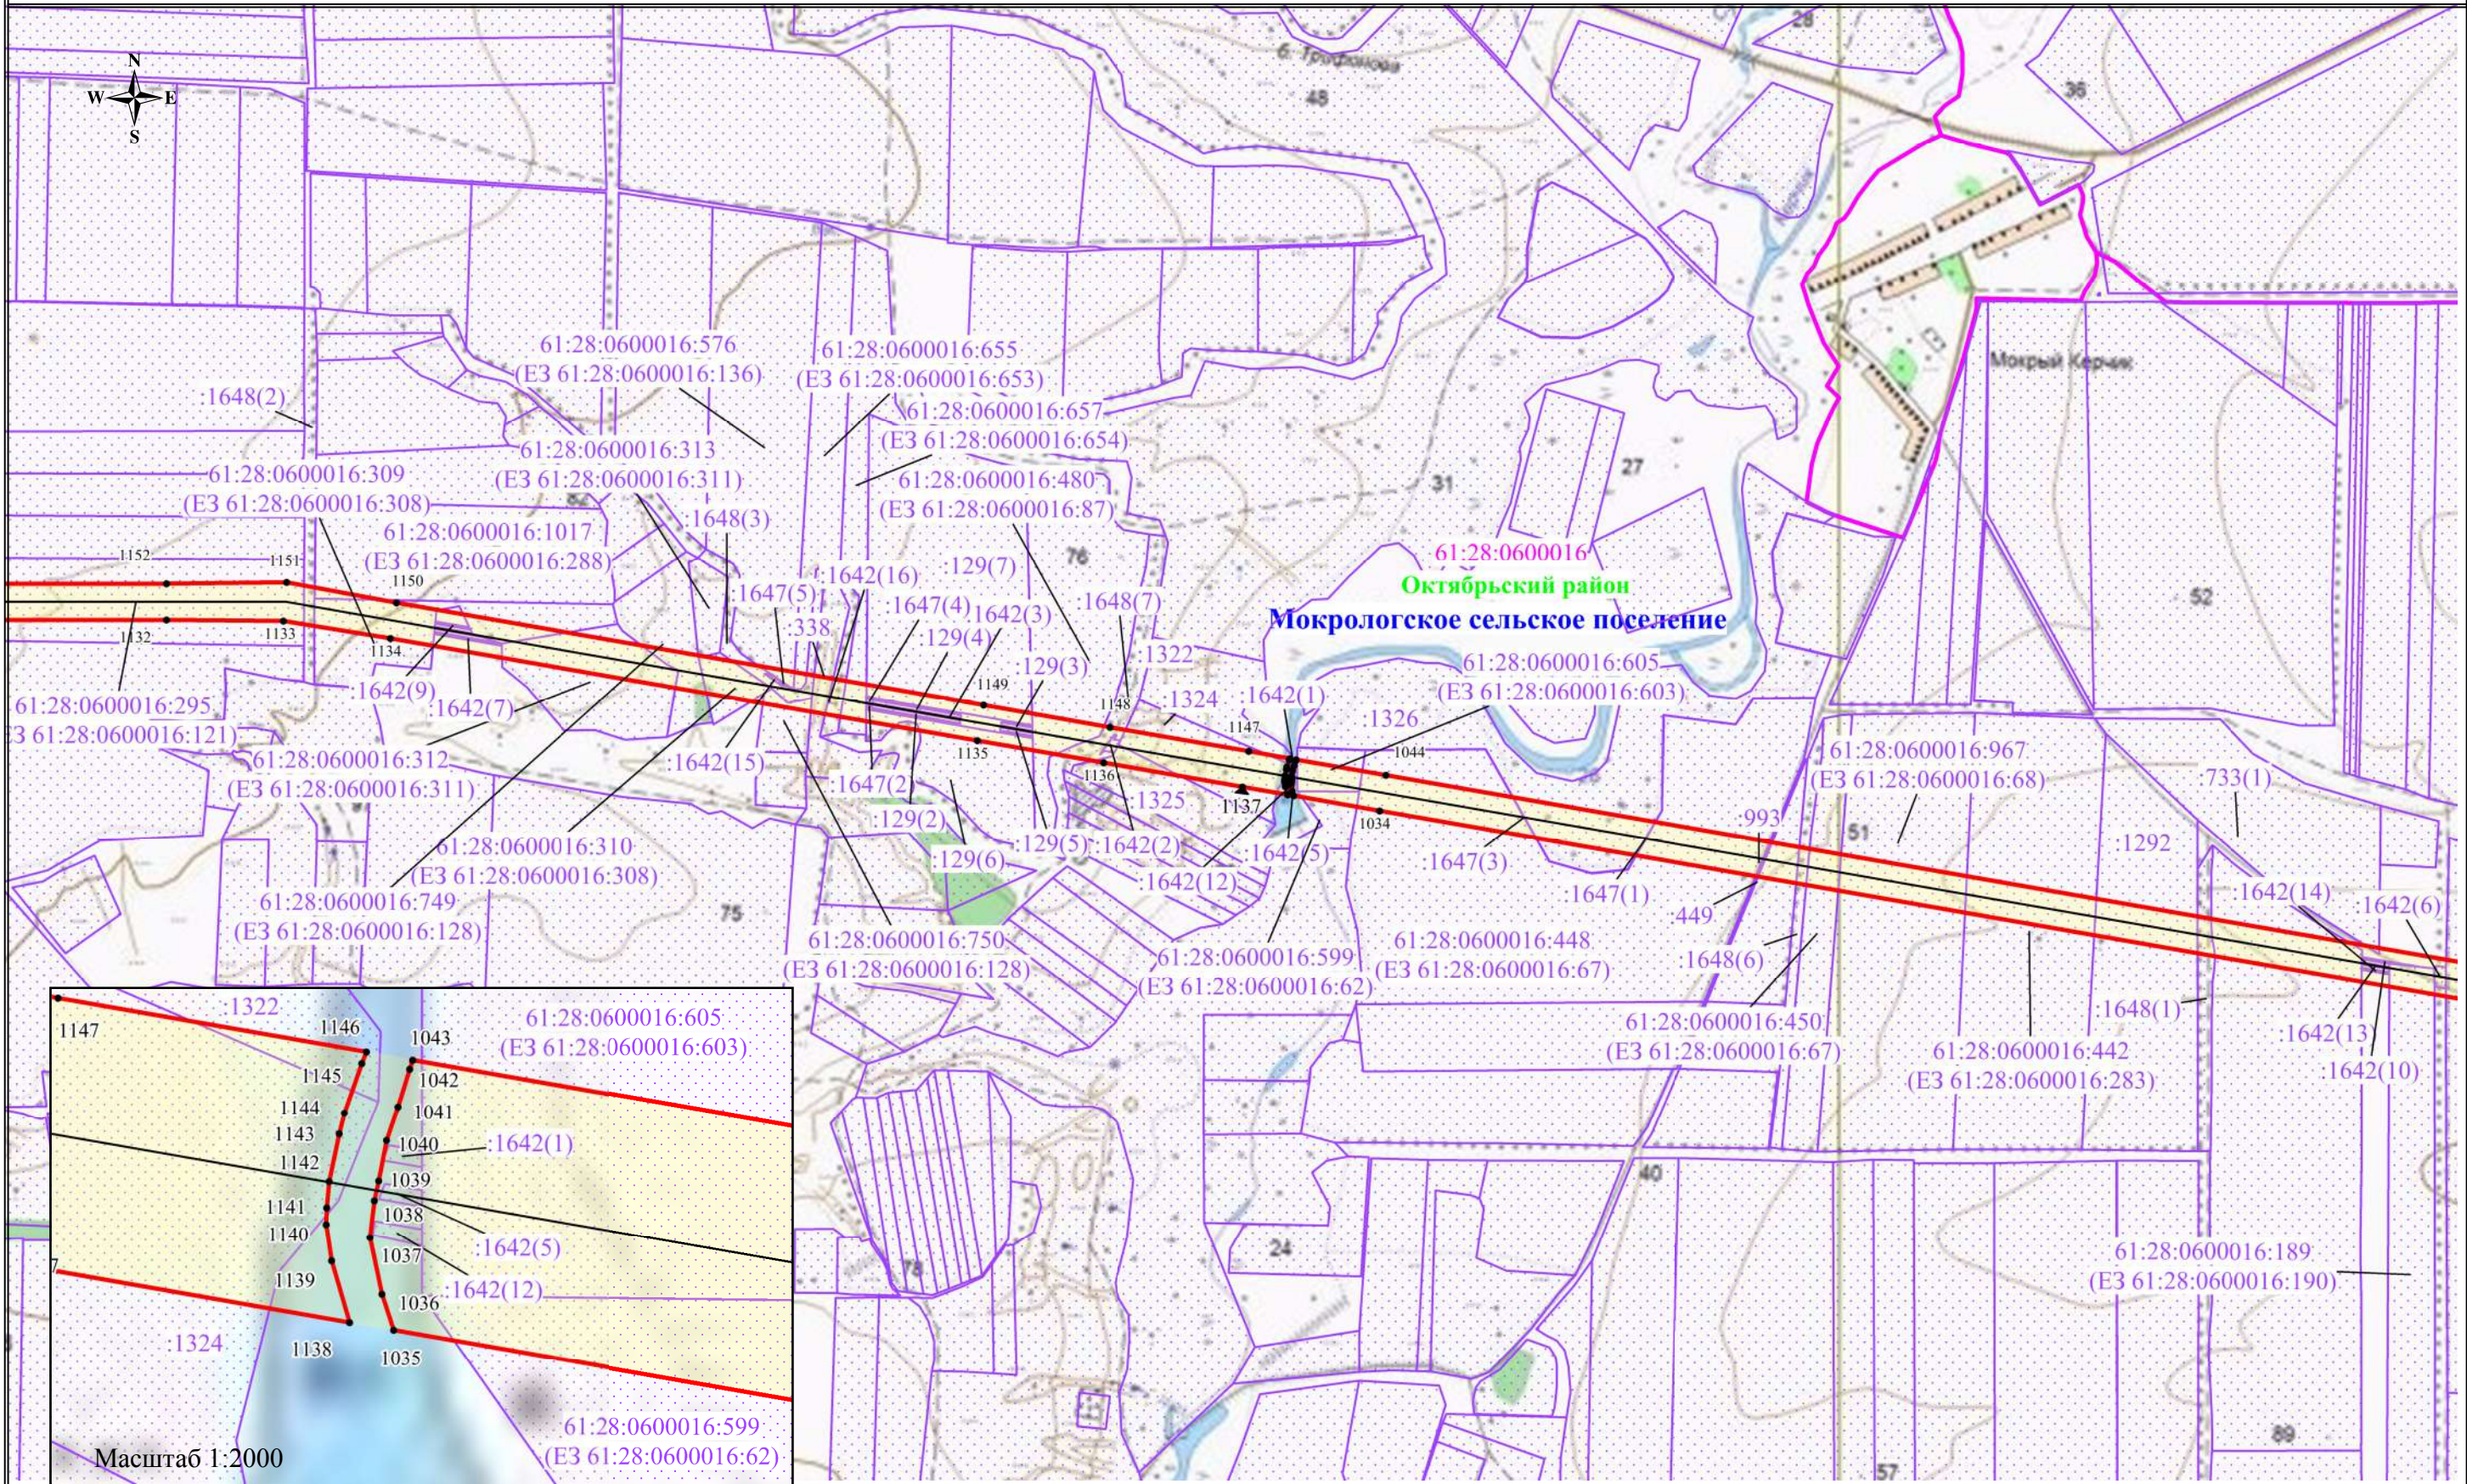

Используемые условные знаки и обозначения:

- обозначение границы публичного сервитута
- обозначение границы земельного участка
- обозначение границы кадастрового квартала
- обозначение линии электропередачи
- обозначение границы муниципальных образований
- обозначение границы муниципального района

• 1

61:08:0600801

61:08:0600801:155

Константиновский район


Добровольское сельское поселение

- обозначение границы охранной зоны линии электропередачи
- обозначение характерной точки публичного сервитута
- обозначение номера кадастрового квартала
- обозначение кадастрового номера земельного участка
- обозначение муниципального района
- обозначение муниципального образования

Масштаб 1:15000

Выноска №28


Схема расположения границ публичного сервитута

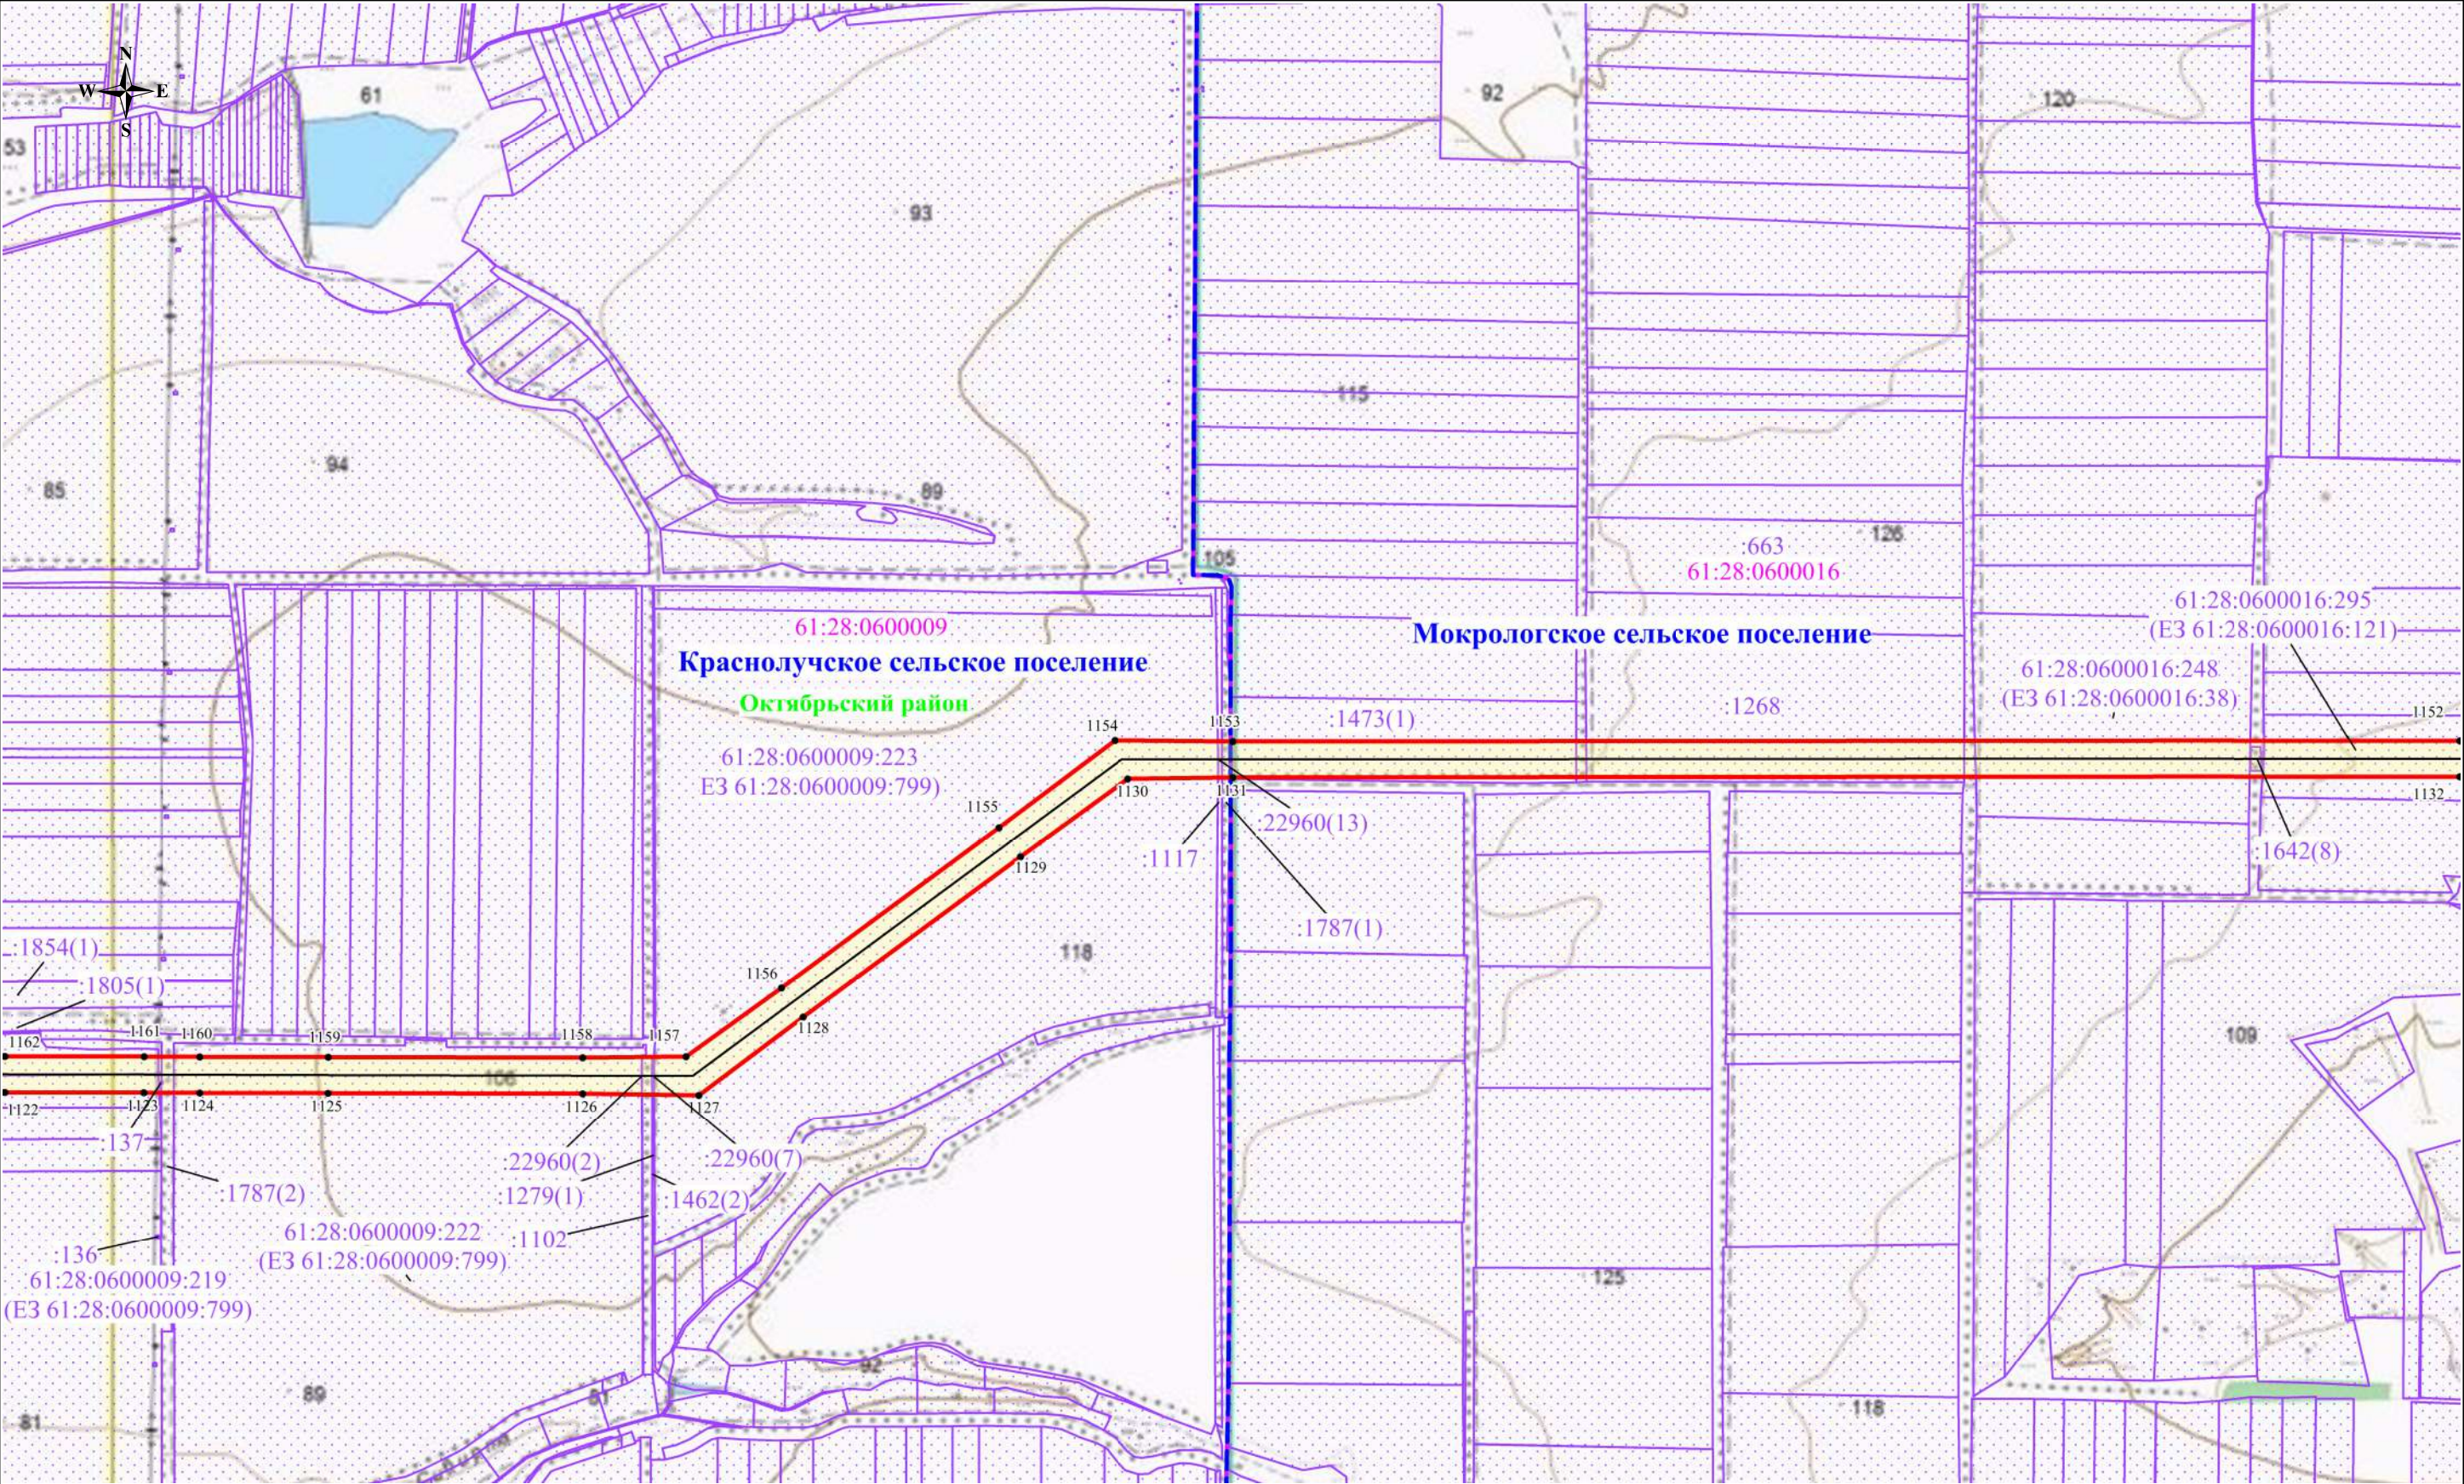

Используемые условные знаки и обозначения:



- обозначение границы публичного сервитута
- обозначение границы земельного участка
- обозначение границы кадастрового квартала
- обозначение линии электропередачи
- обозначение границы муниципальных образований
- обозначение границы муниципального района

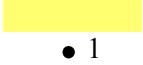


61:08:0600801
61:08:0600801:155
Константиновский район
Добровольское сельское поселение

- обозначение границы охранной зоны линии электропередачи
- обозначение характерной точки публичного сервитута
- обозначение номера кадастрового квартала
- обозначение кадастрового номера земельного участка
- обозначение муниципального района
- обозначение муниципального образования

Масштаб 1:15000
Выноска №29

Схема расположения границ публичного сервитута

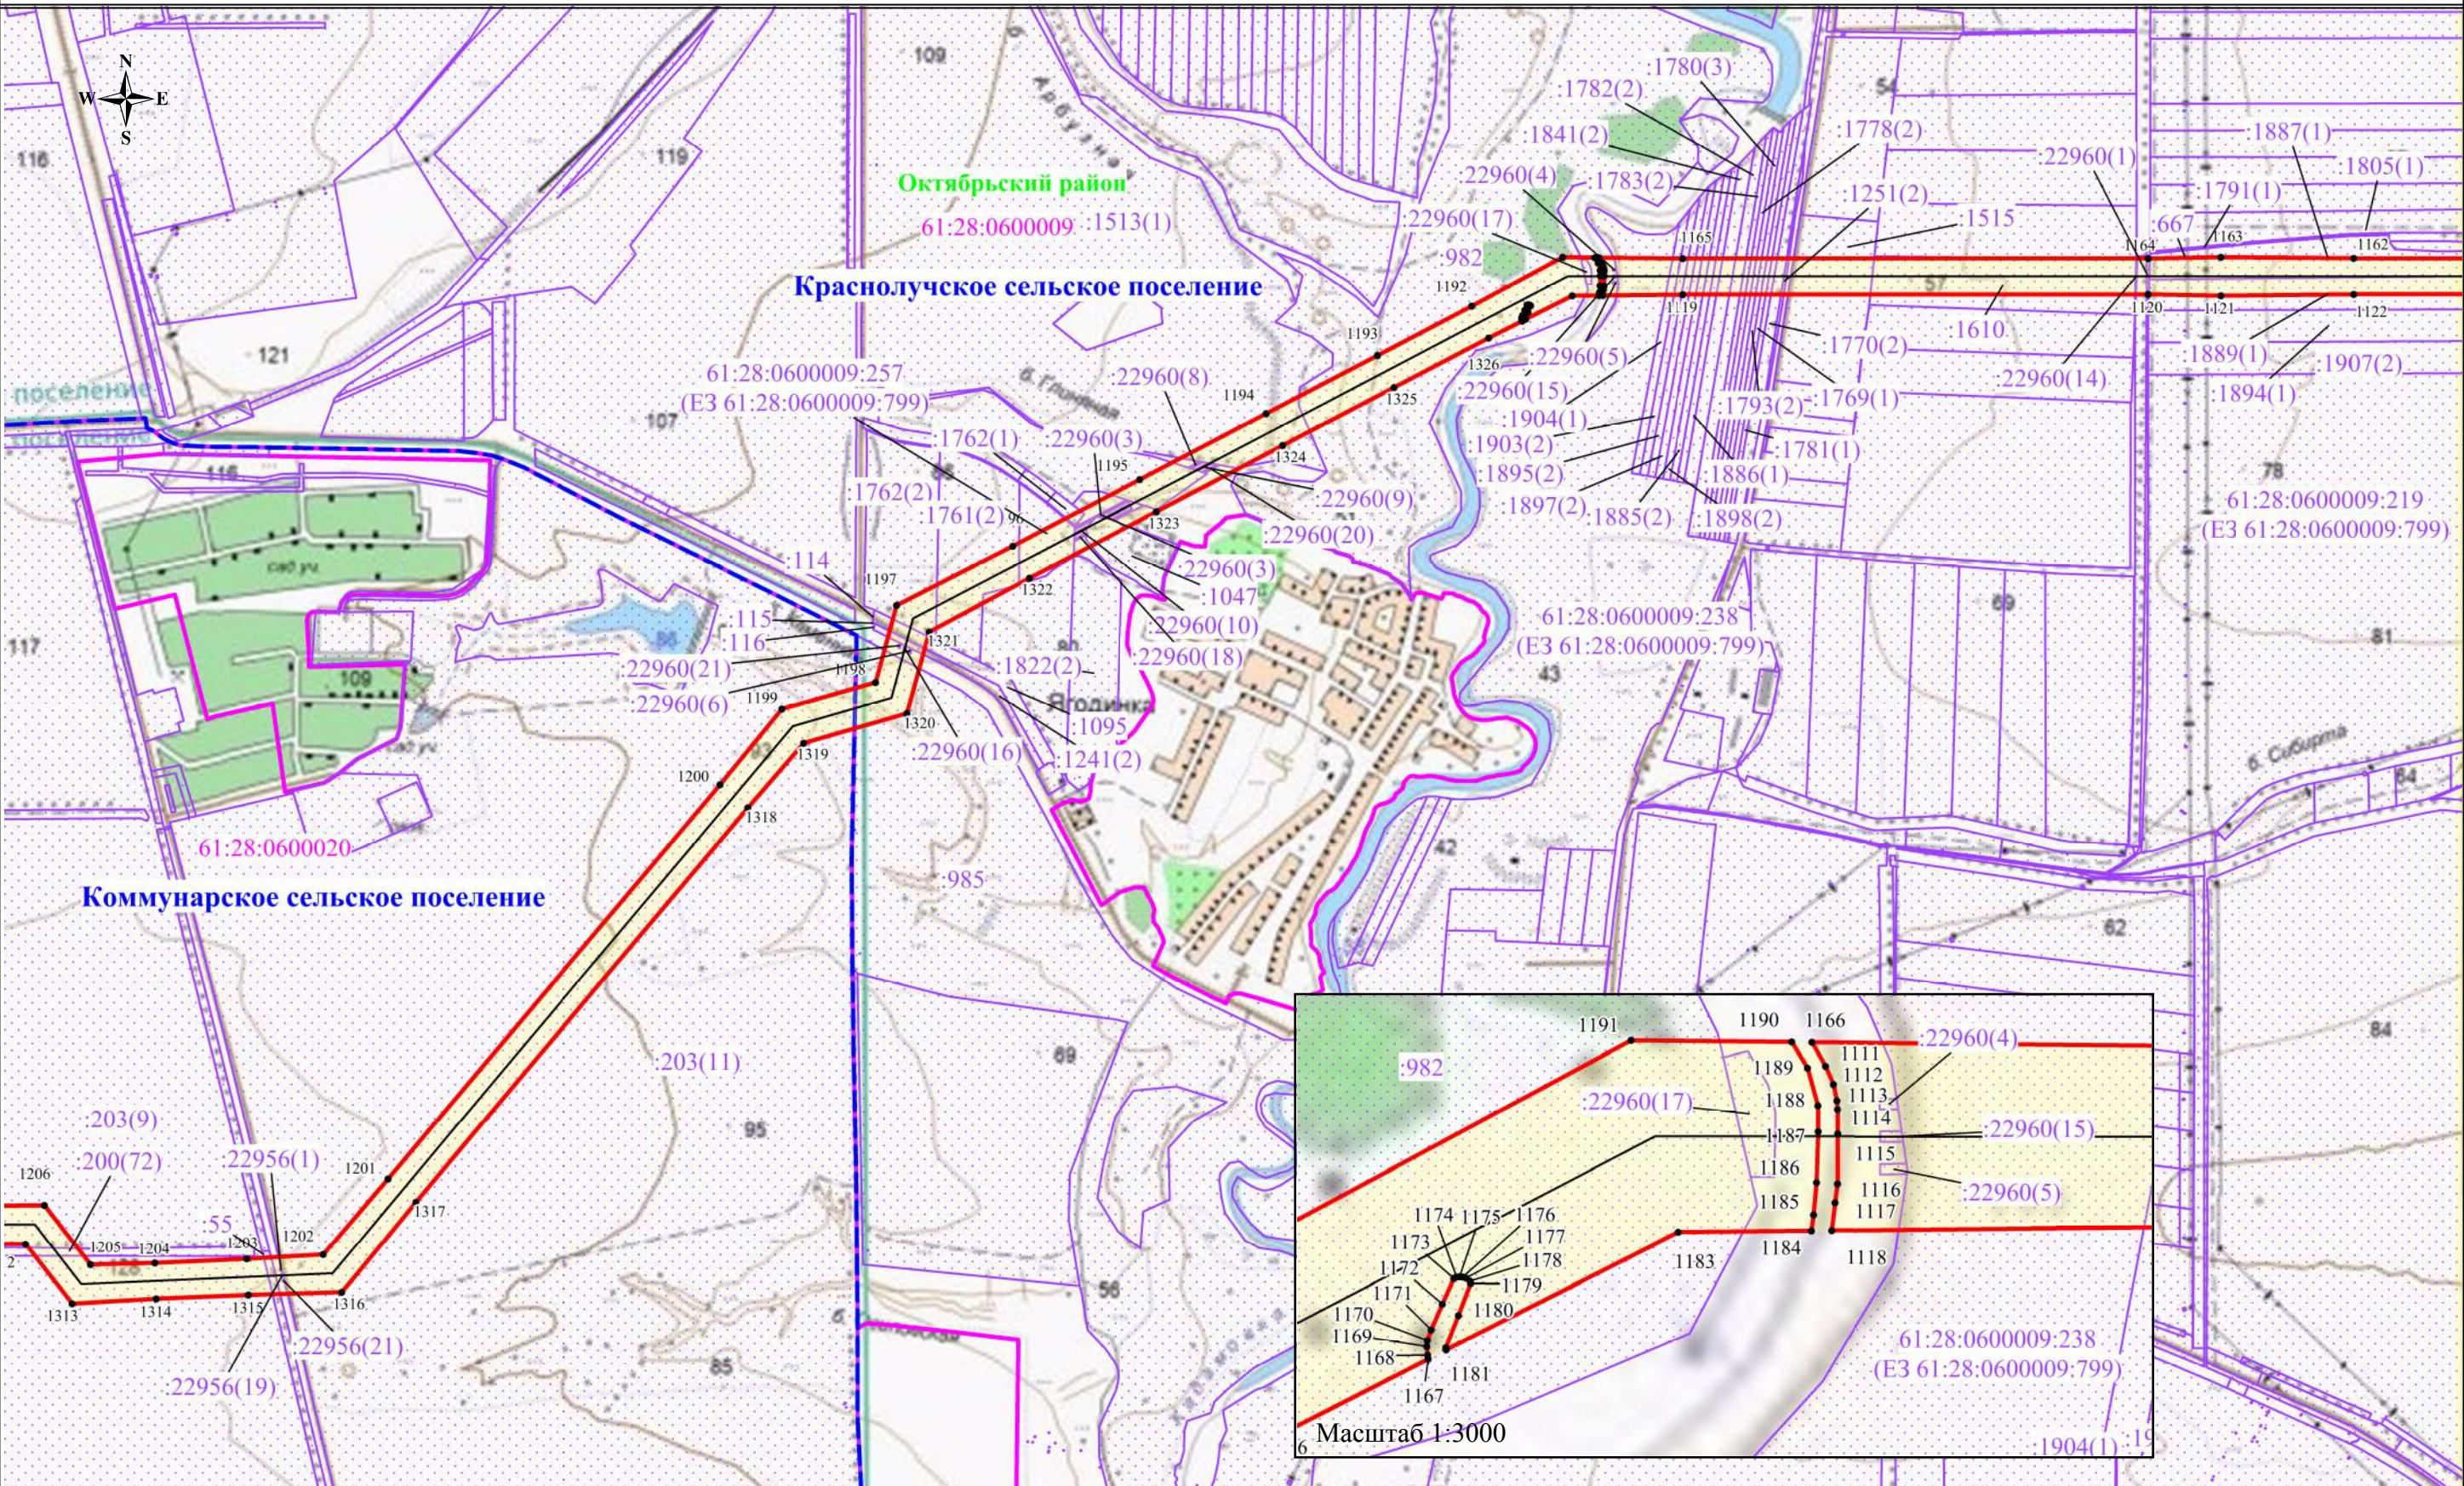


Используемые условные знаки и обозначения:

- обозначение границы публичного сервитута
- обозначение границы земельного участка
- обозначение границы кадастрового квартала
- обозначение линии электропередачи
- обозначение границы муниципальных образований
- обозначение границы муниципального района

- обозначение границы охранной зоны линии электропередачи
- обозначение характерной точки публичного сервитута
- обозначение номера кадастрового квартала
- обозначение кадастрового номера земельного участка
- обозначение муниципального района
- обозначение муниципального образования

Масштаб 1:15000
Выноска №30

Схема расположения границ публичного сервитута

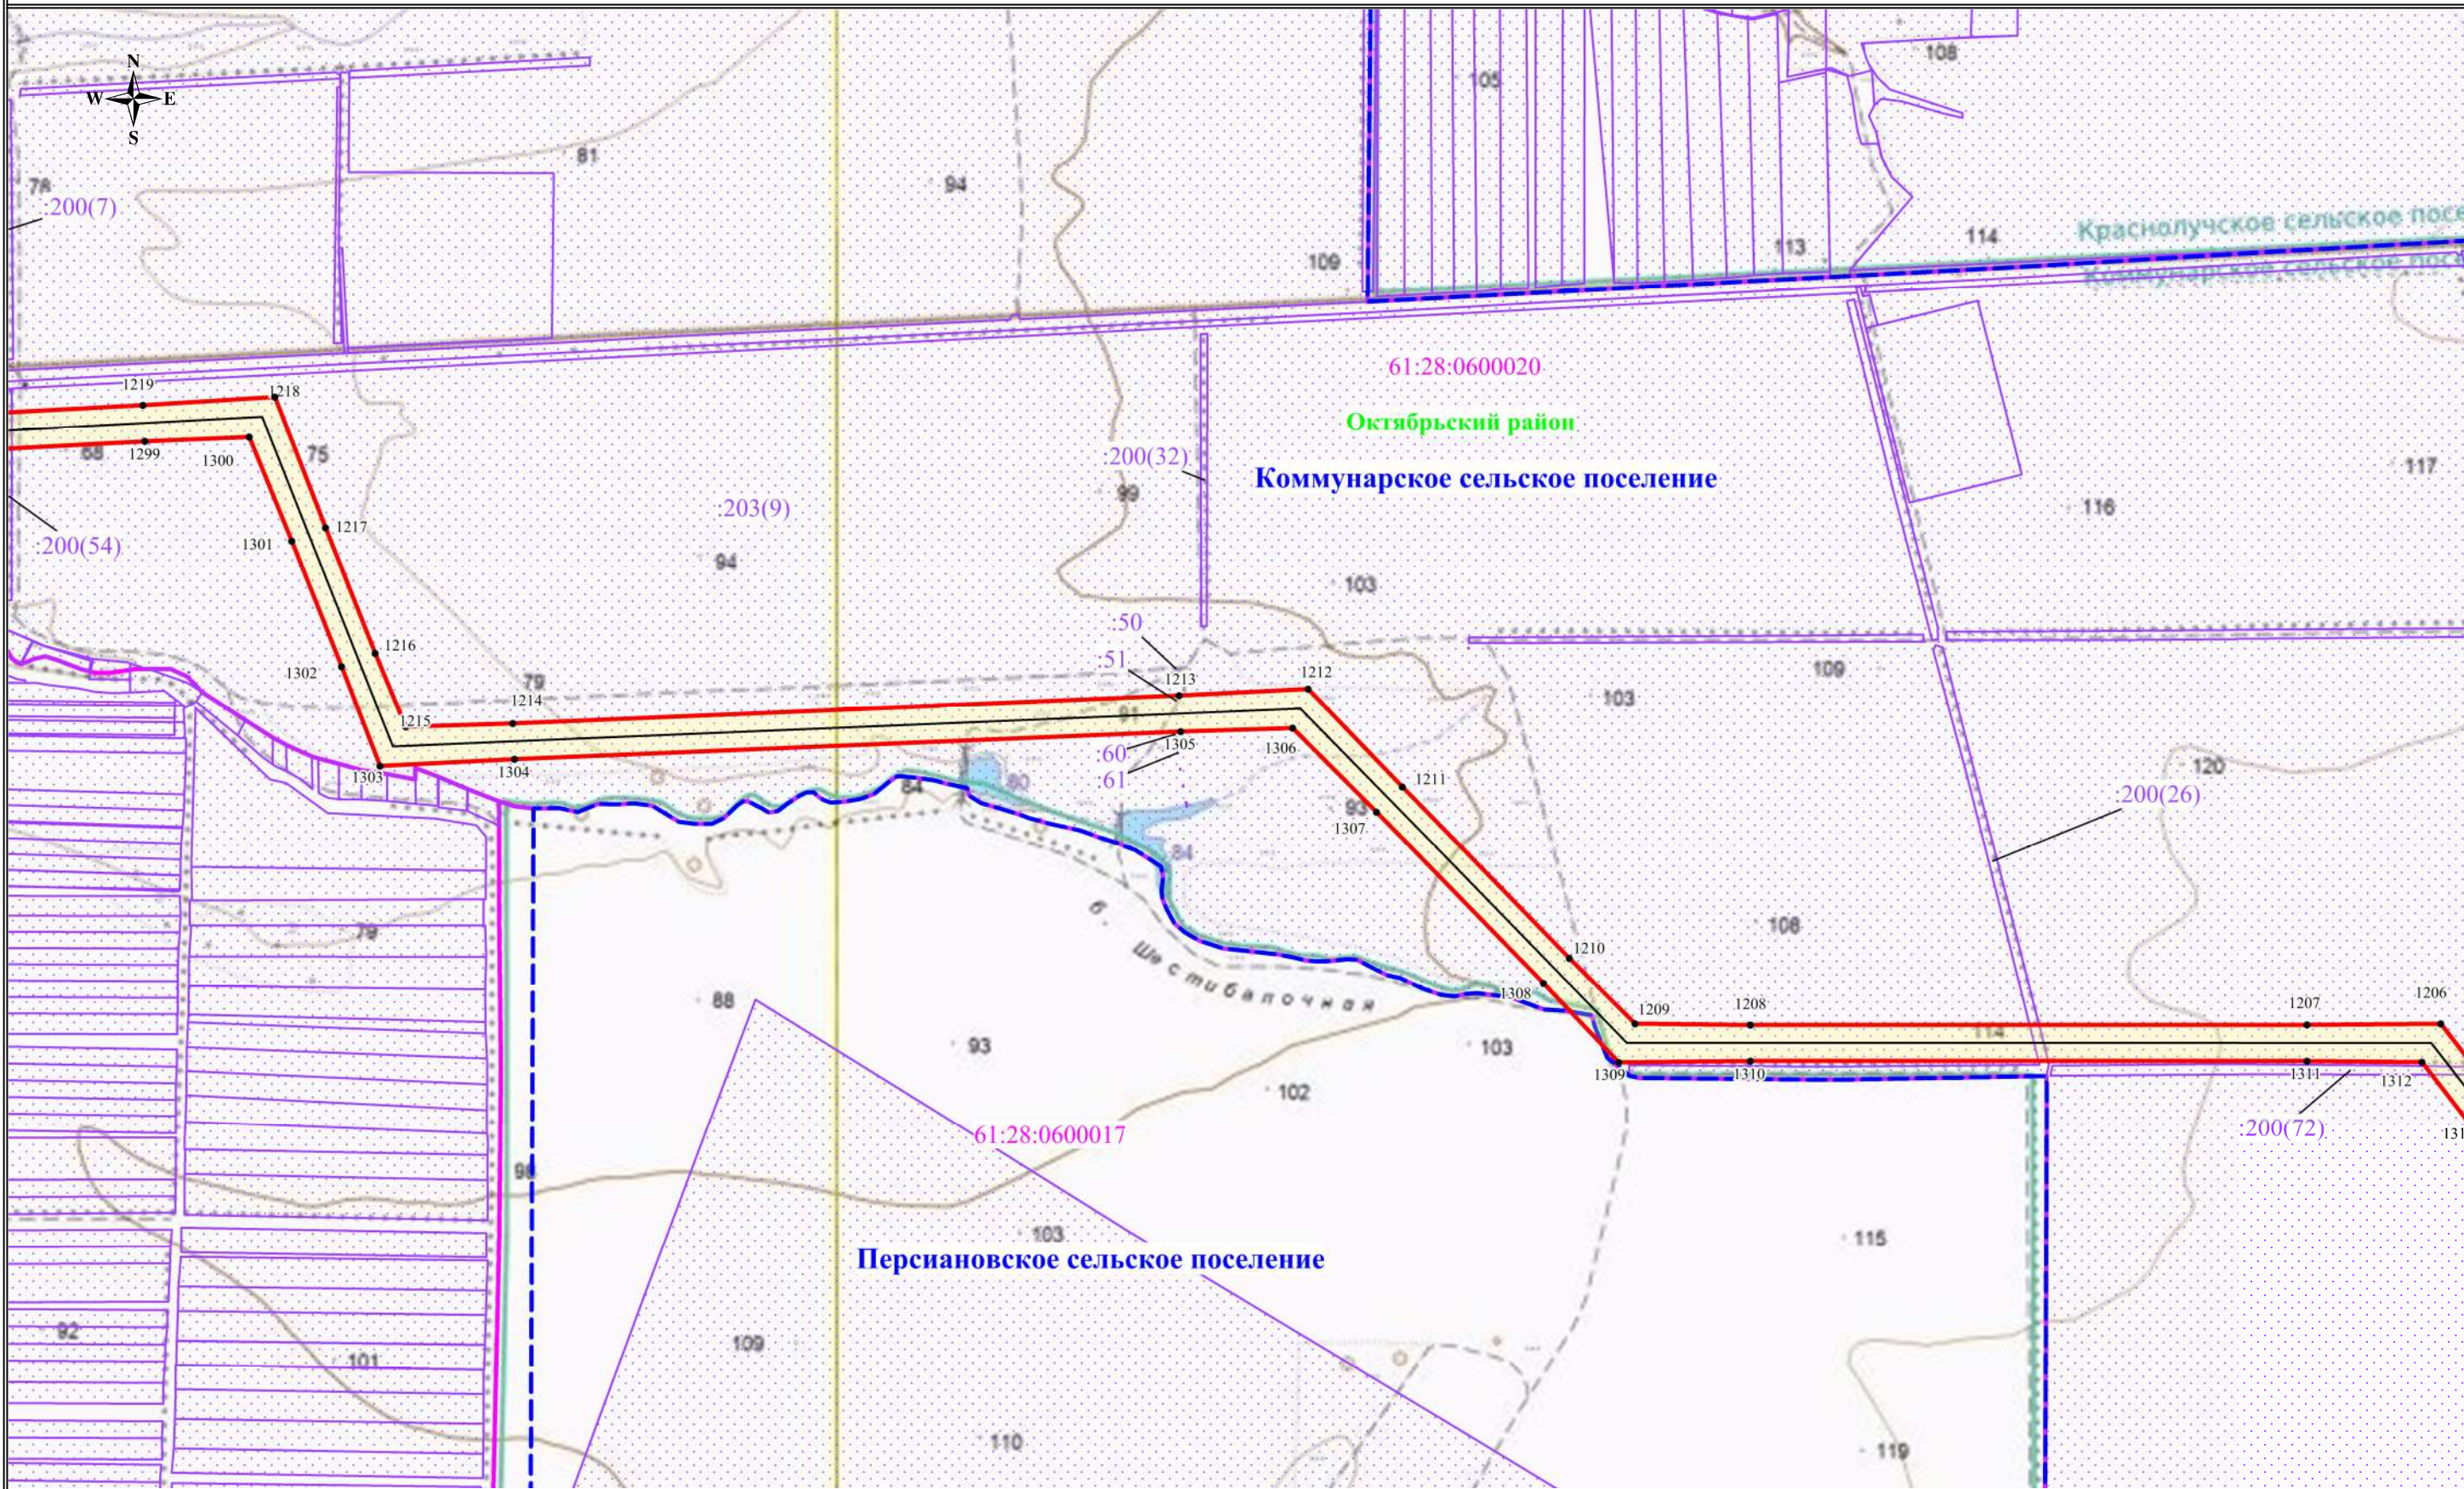

Используемые условные знаки и обозначения:

- обозначение границы публичного сервитута
- обозначение границы земельного участка
- обозначение границы кадастрового квартала
- обозначение линии электропередачи
- обозначение границы муниципальных образований
- обозначение границы муниципального района

- обозначение границы охранной зоны линии электропередачи
- обозначение характерной точки публичного сервитута
- обозначение номера кадастрового квартала
- обозначение кадастрового номера земельного участка
- обозначение муниципального района
- обозначение муниципального образования


Масштаб 1:15000
Выноска №31

	- обозначение границы публичного сервитута
	- обозначение границы земельного участка
	- обозначение границы кадастрового квартала
	- обозначение линии электропередачи
	- обозначение границы муниципальных образований
	- обозначение границы муниципального района

1 08:0600801 0600801:155 вский район ое поселение	- обозначение границы охранной зоны линии электропередачи - обозначение характерной точки публичного сервитута - обозначение номера кадастрового квартала - обозначение кадастрового номера земельного участка - обозначение муниципального района - обозначение муниципального образования
--	--

Масштаб 1:15000
Выноска №32

Схема расположения границ публичного сервитута

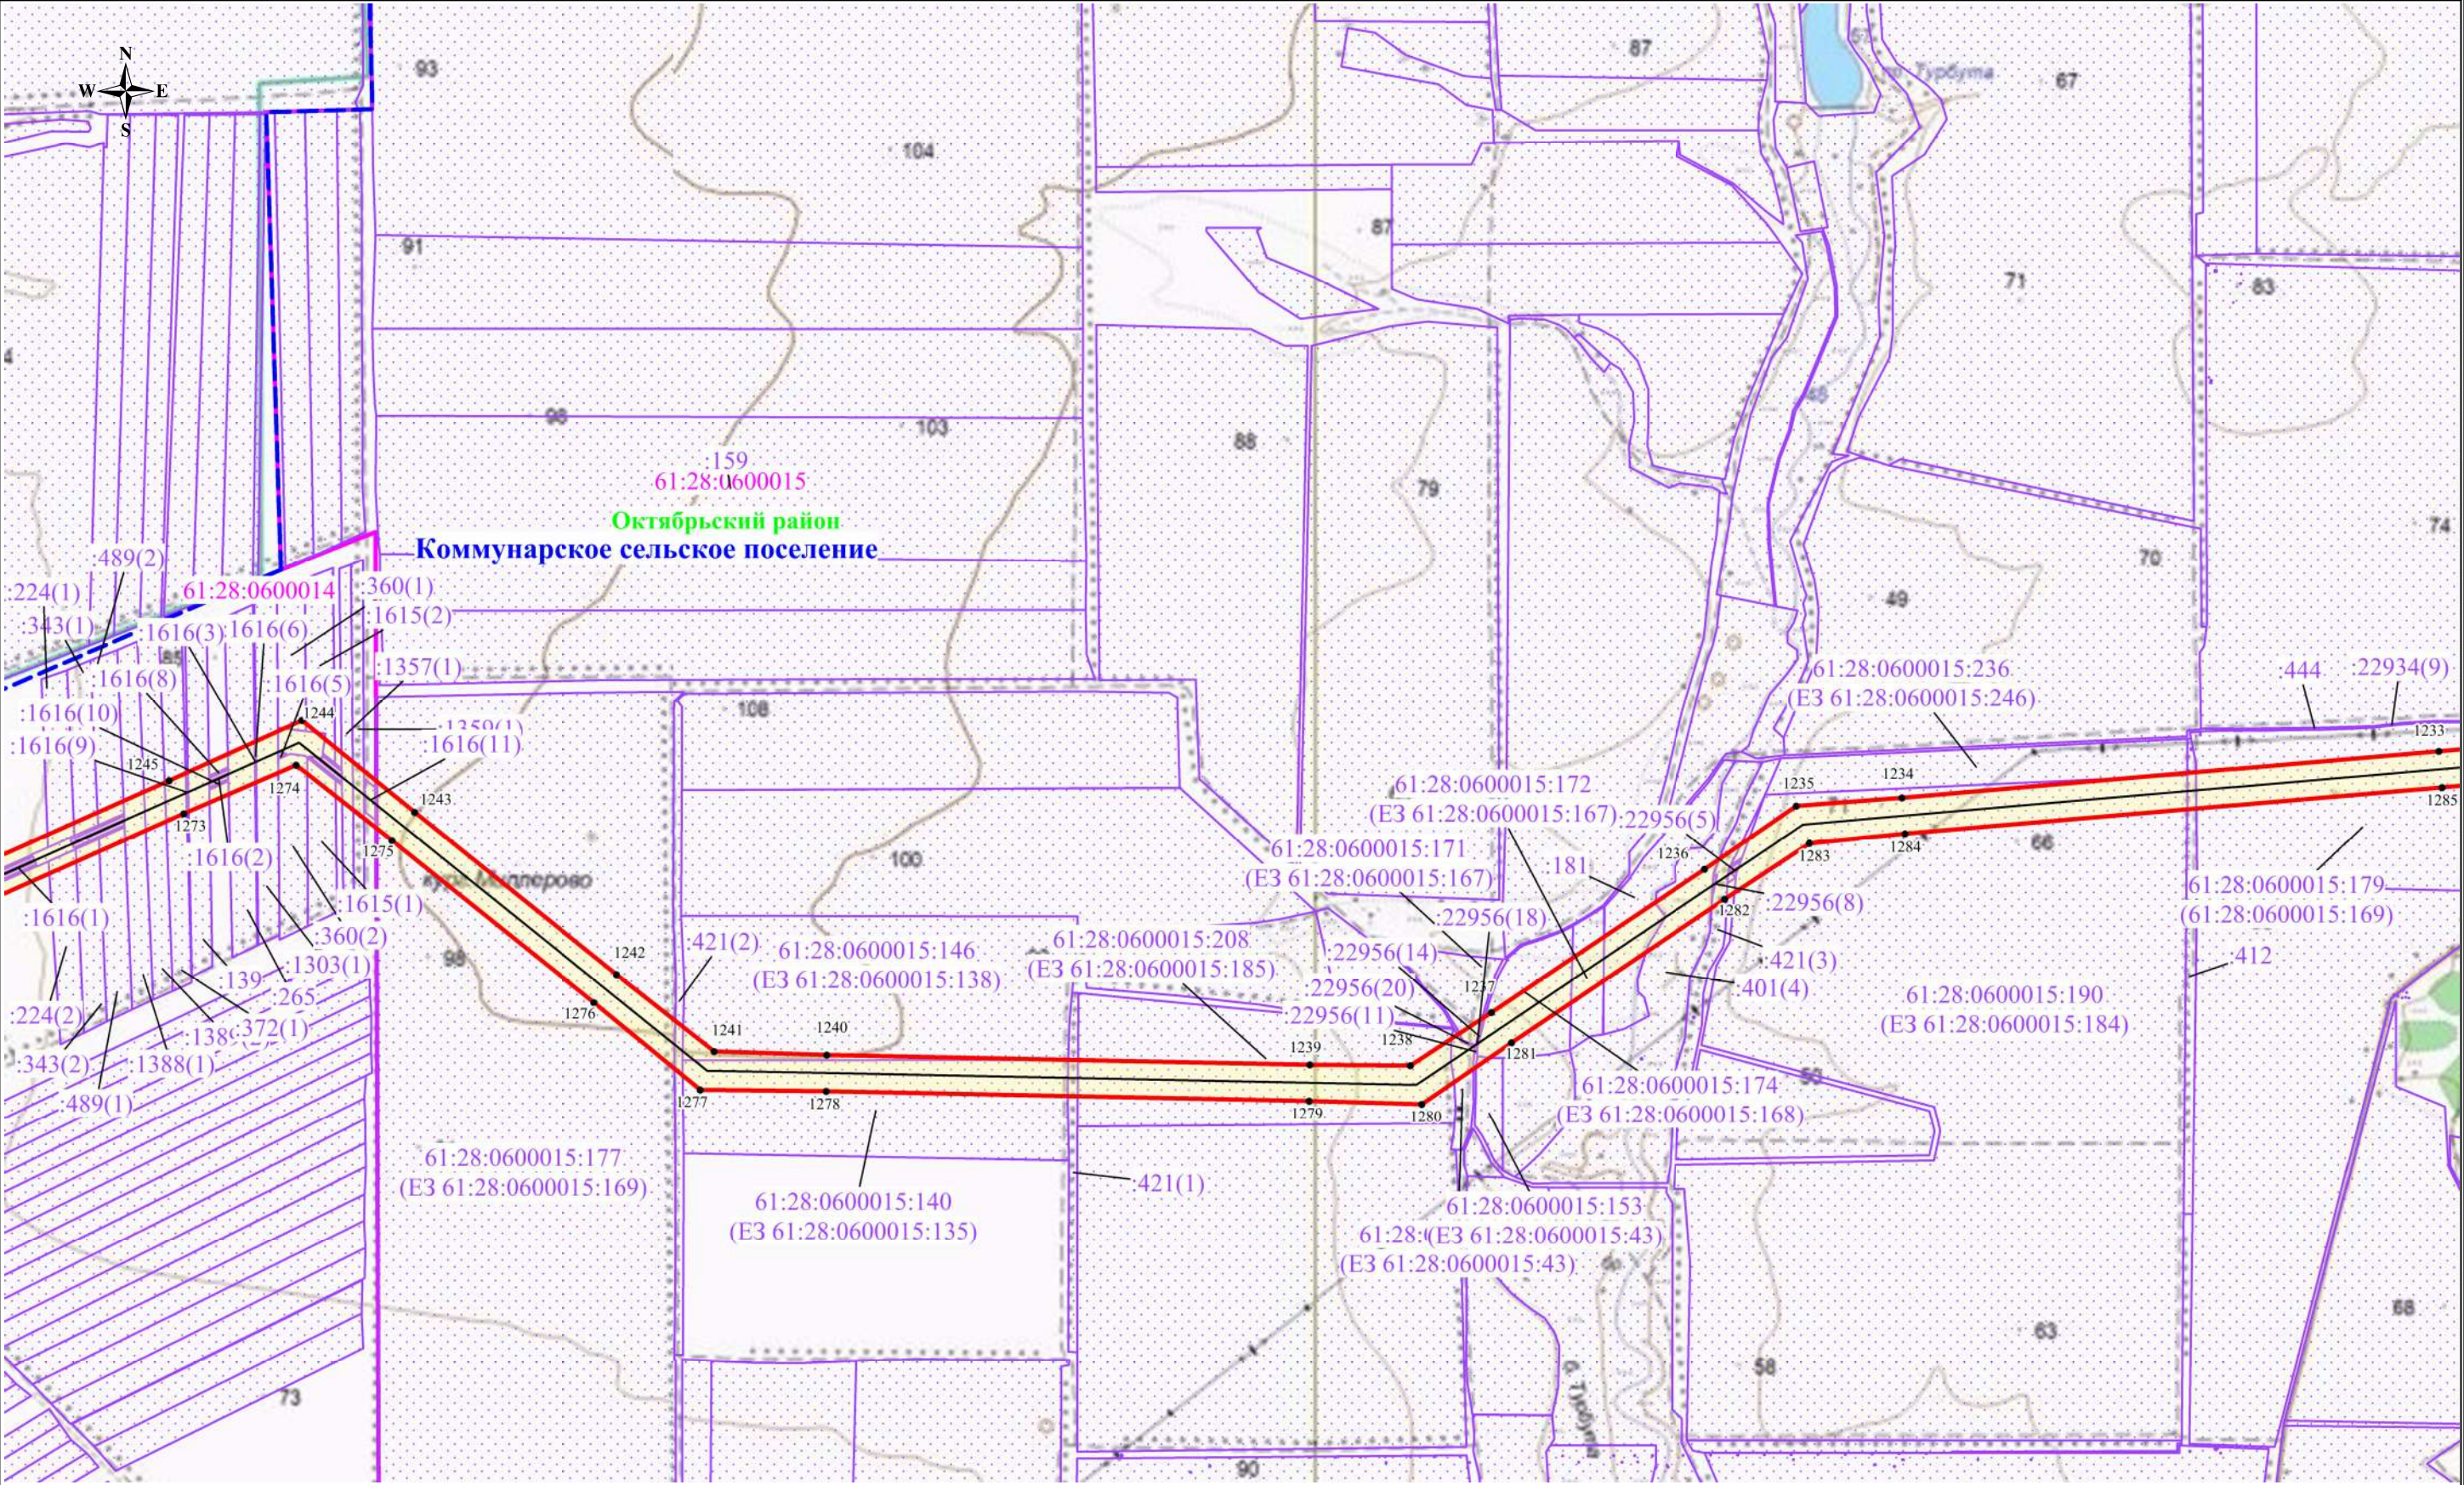


Используемые условные знаки и обозначения:

- обозначение границы публичного сервитута
- обозначение границы земельного участка
- обозначение границы кадастрового квартала
- обозначение линии электропередачи
- обозначение границы муниципальных образований
- обозначение границы муниципального района

- обозначение границы охранной зоны линии электропередачи
- обозначение характерной точки публичного сервитута
- обозначение номера кадастрового квартала
- обозначение кадастрового номера земельного участка
- обозначение муниципального района
- обозначение муниципального образования

Масштаб 1:15000
Выноска №33

Схема расположения границ публичного сервитута

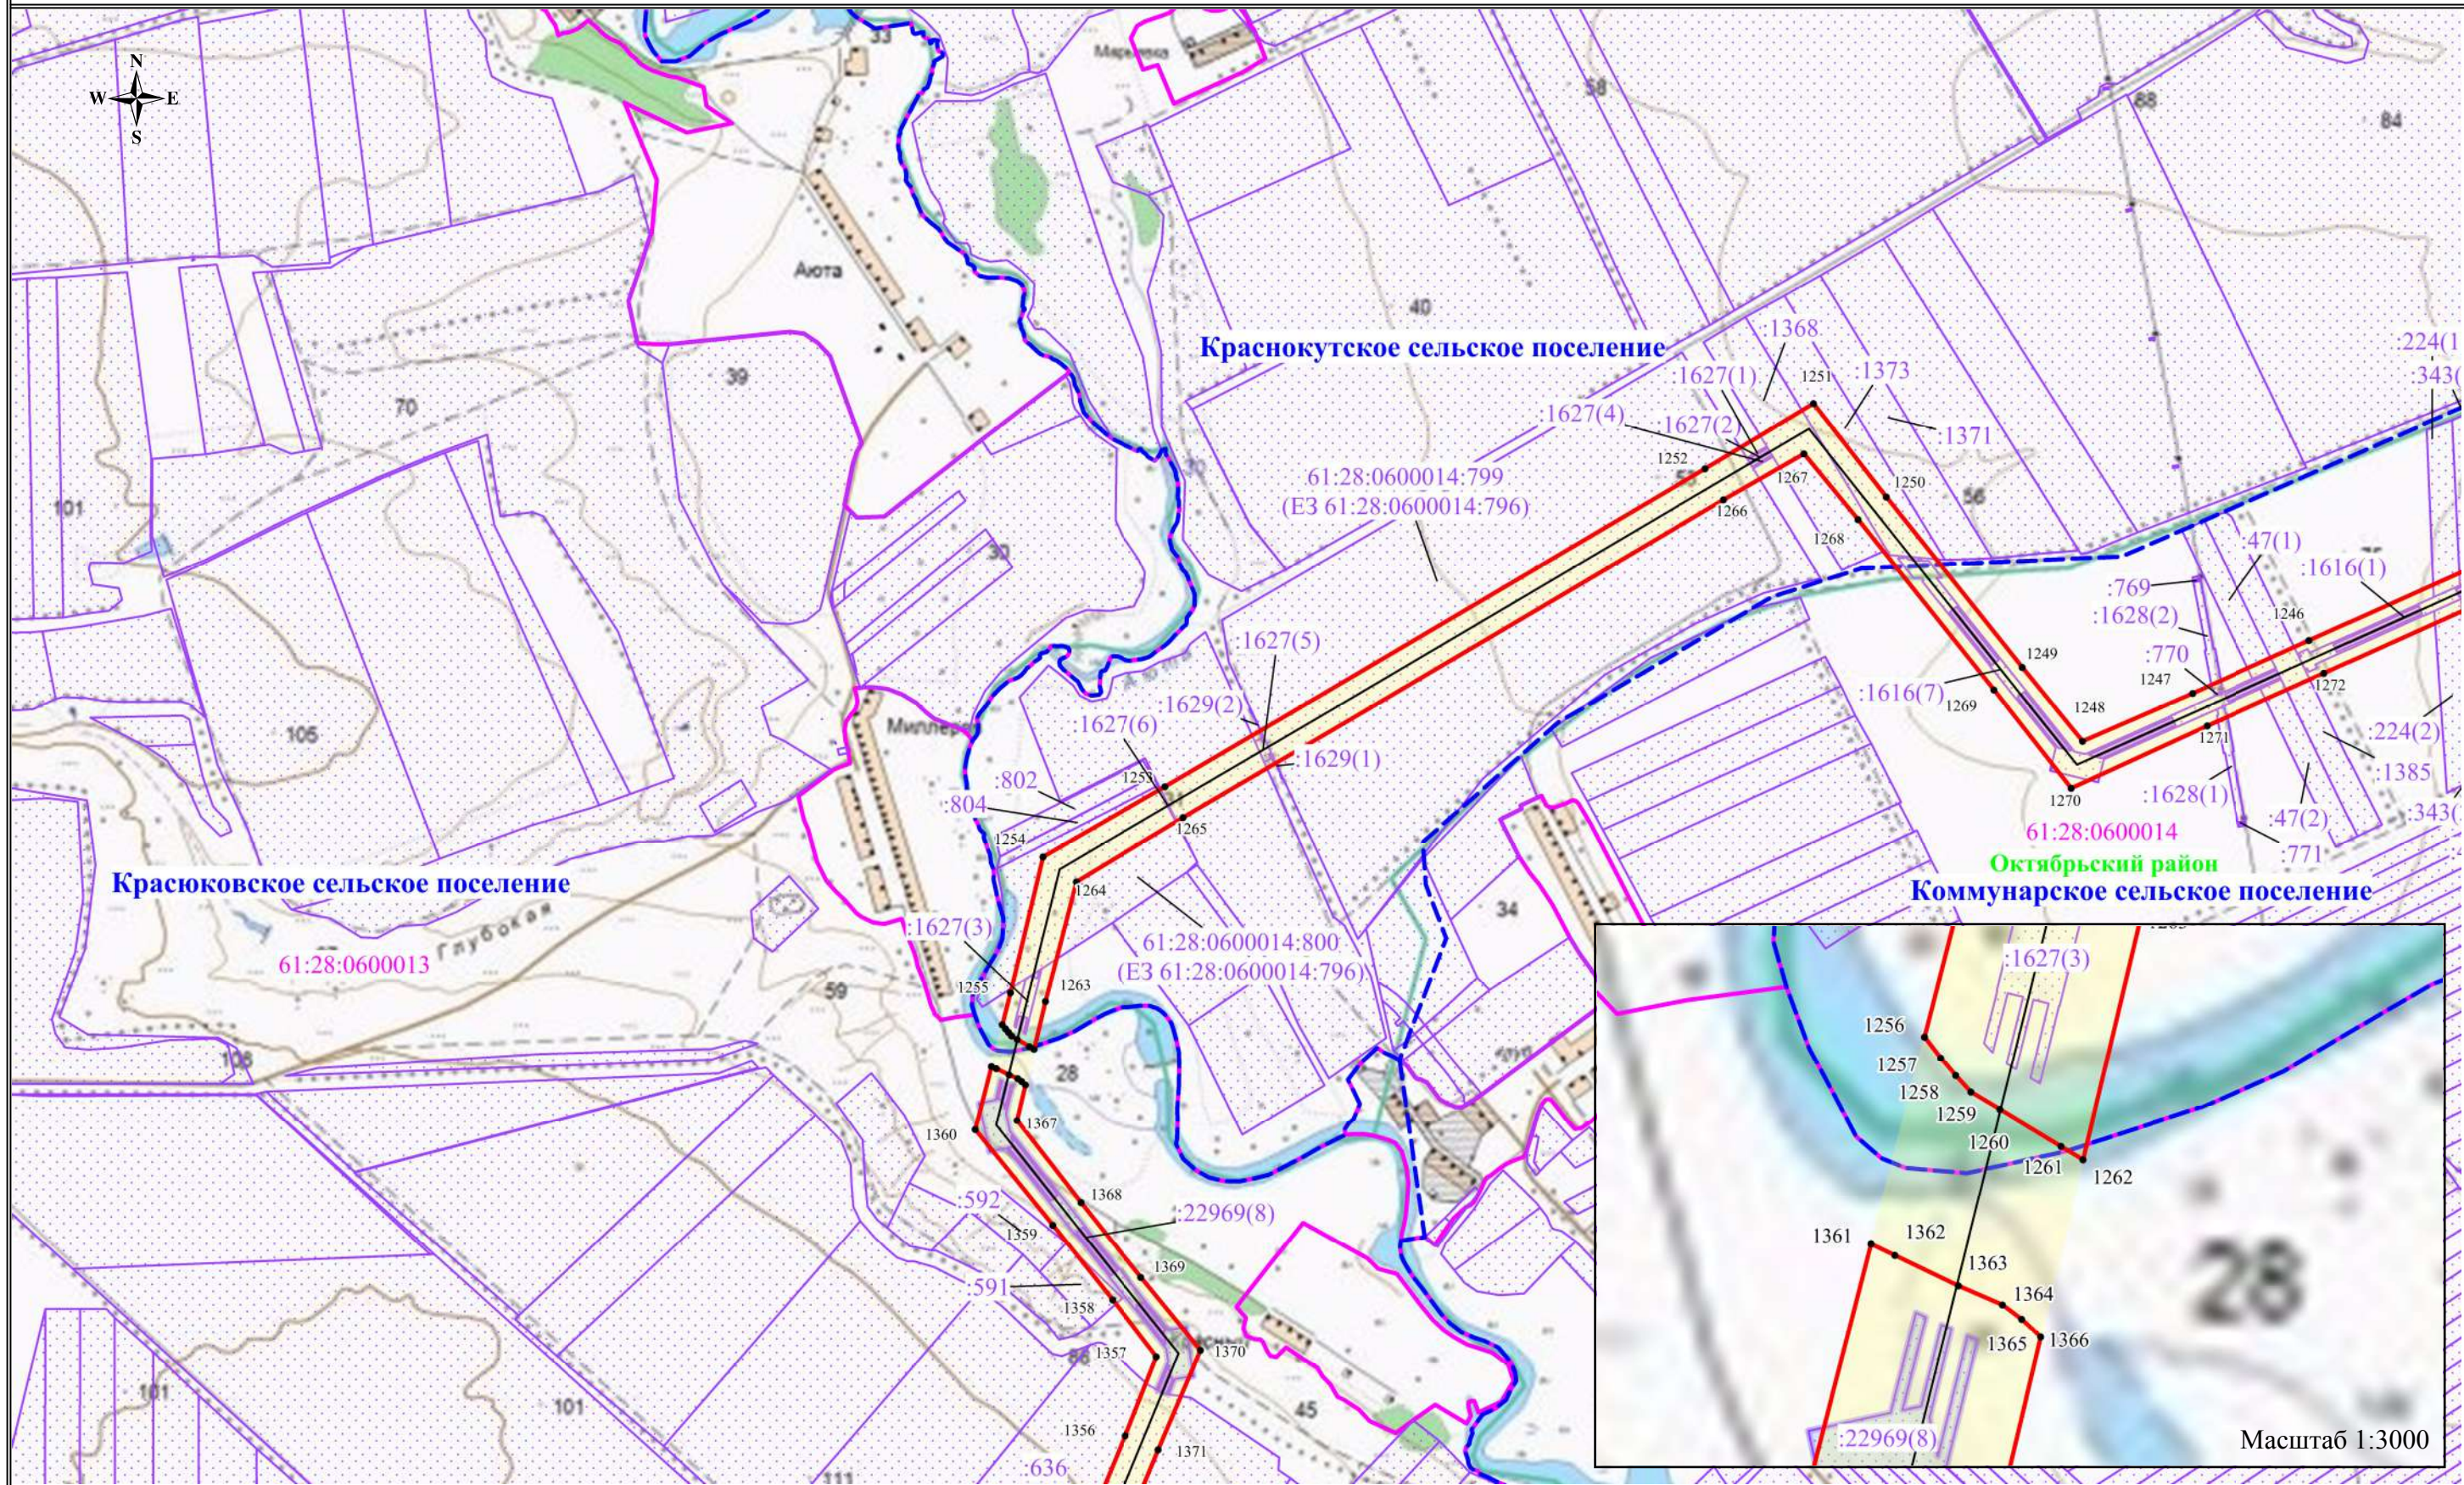


Используемые условные знаки и обозначения:

- | | | | |
|--|---|--|---|
| | - обозначение границы публичного сервитута | | - обозначение границы охранной зоны линии электропередачи |
| | - обозначение границы земельного участка | | - обозначение характерной точки публичного сервитута |
| | - обозначение границы кадастрового квартала | | - обозначение номера кадастрового квартала |
| | - обозначение линии электропередачи | | - обозначение кадастрового номера земельного участка |
| | - обозначение границы муниципальных образований | | - обозначение муниципального района |
| | - обозначение границы муниципального района | | - обозначение муниципального образования |

Масштаб 1:15000
Выноска №34

Схема расположения границ публичного сервитута

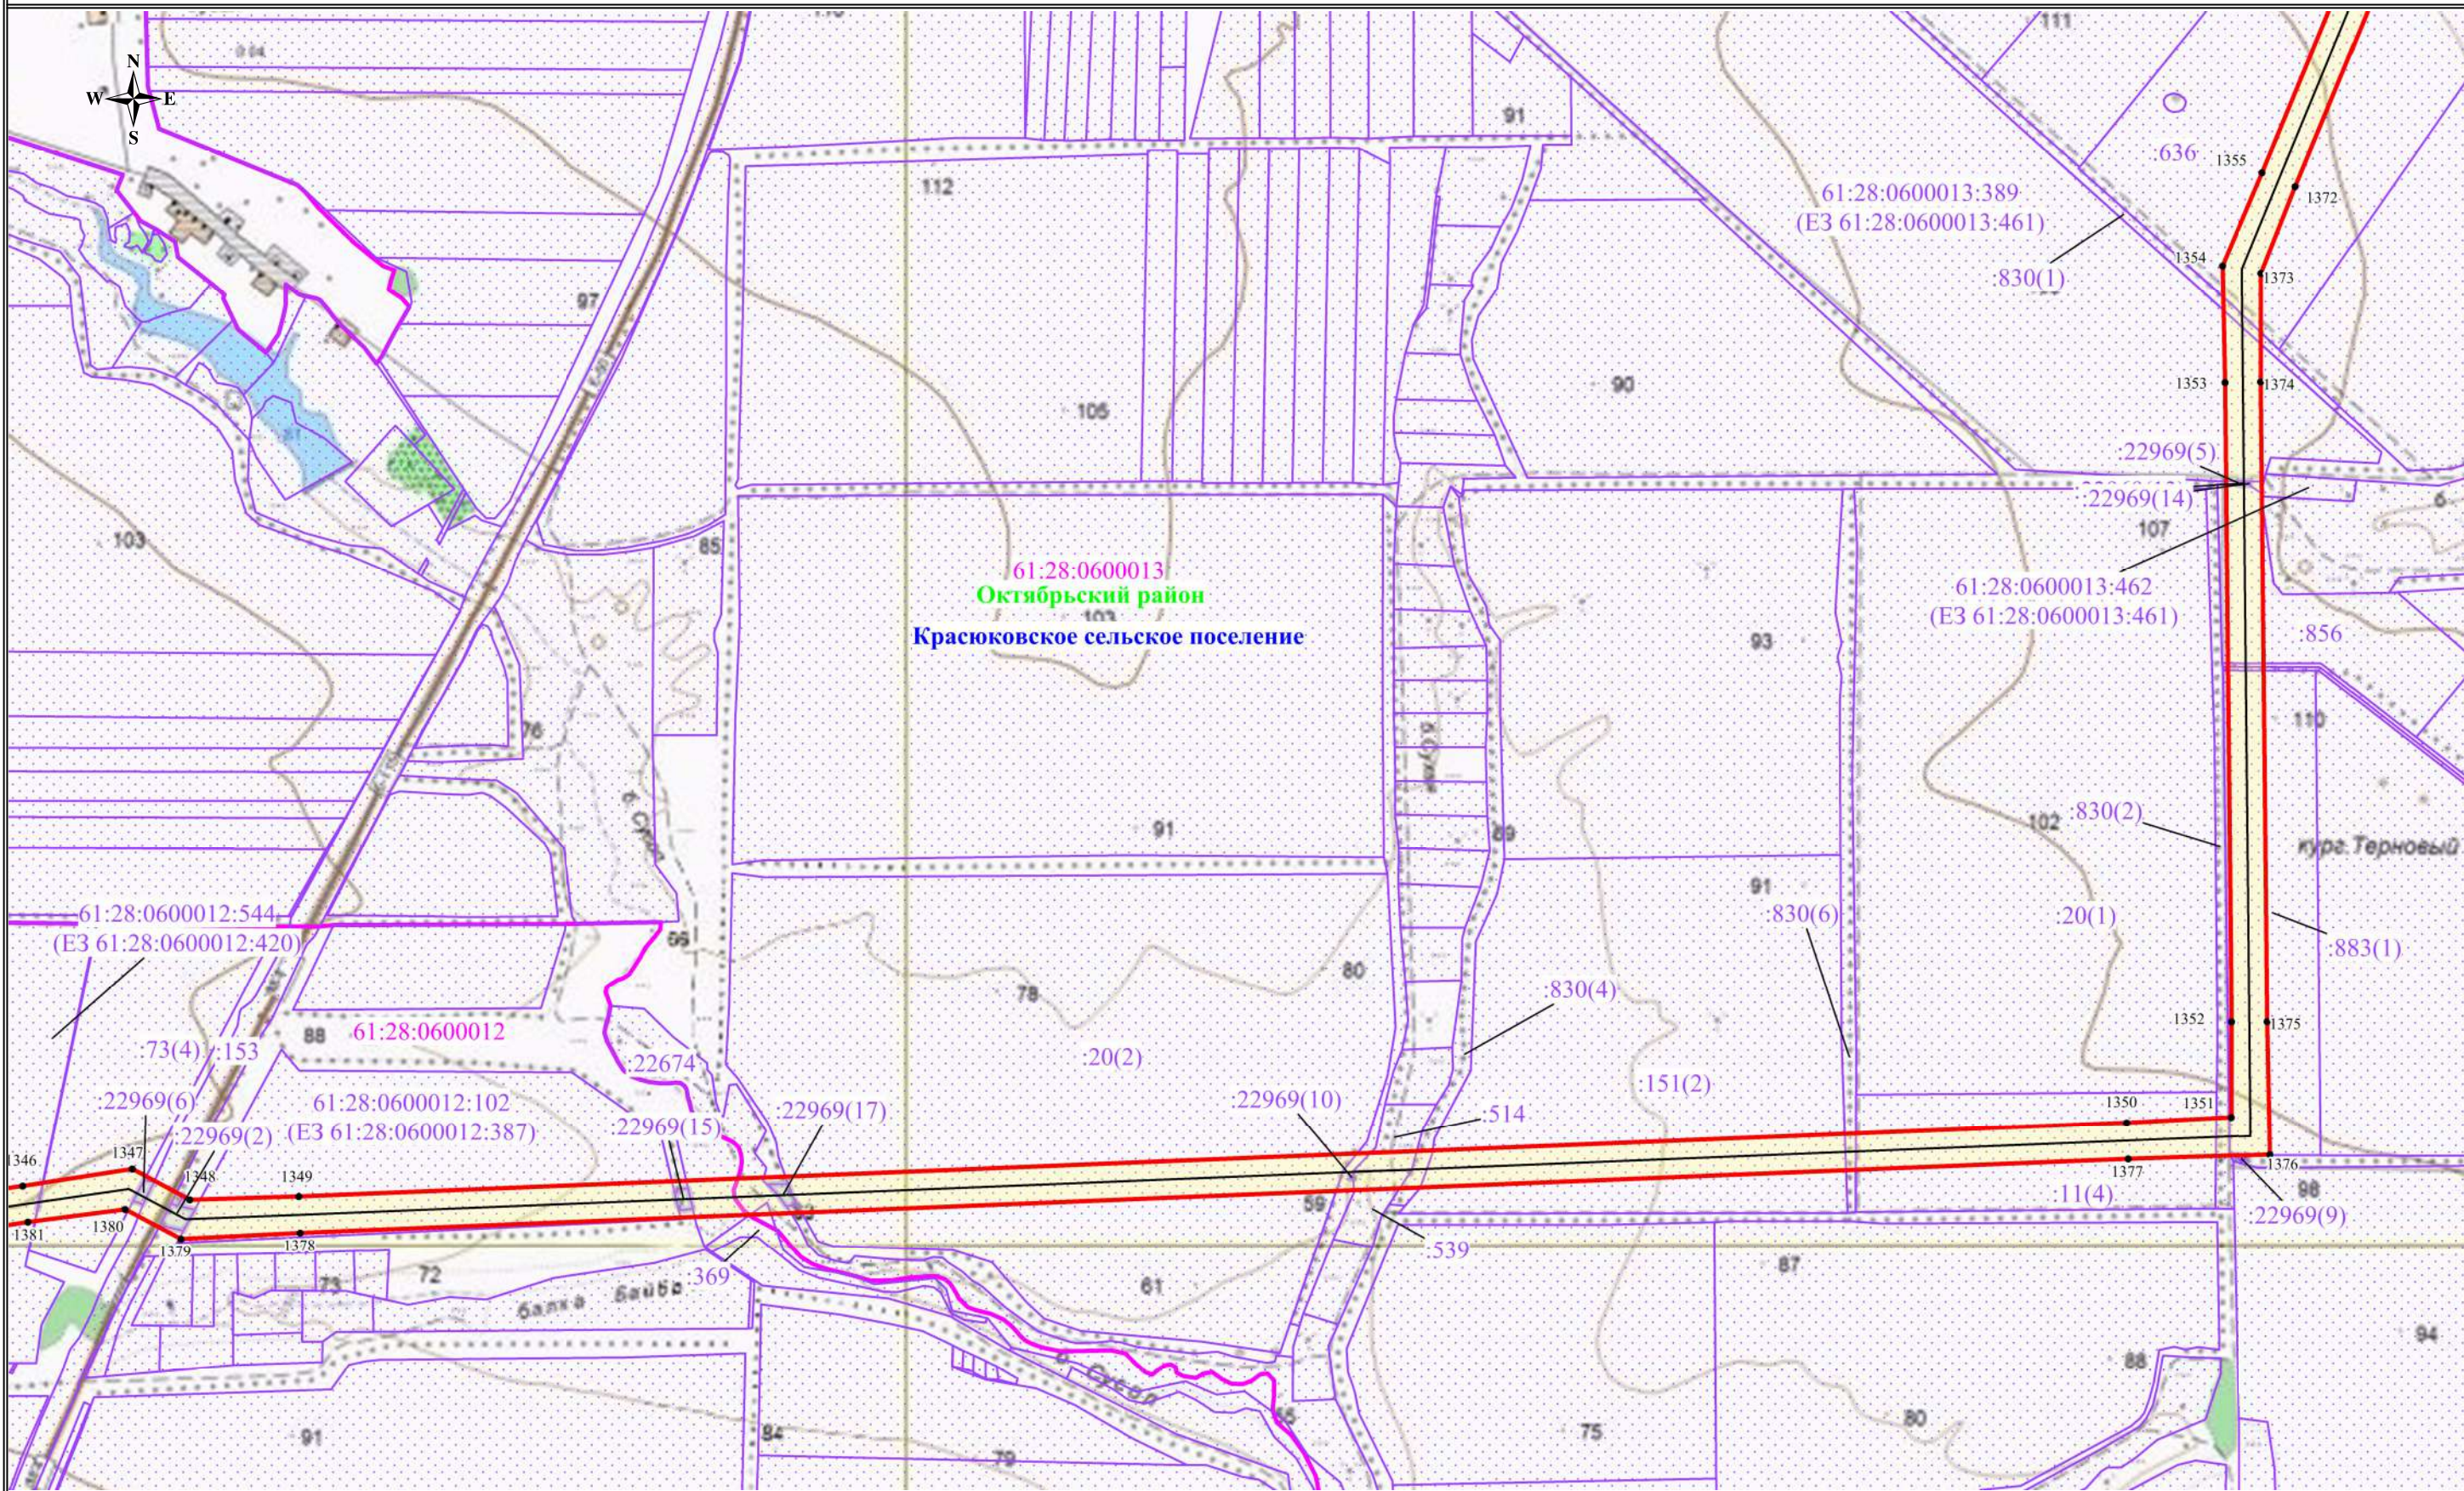

Используемые условные знаки и обозначения:

- обозначение границы публичного сервитута
- обозначение границы земельного участка
- обозначение границы кадастрового квартала
- обозначение линии электропередачи
- обозначение границы муниципальных образований
- обозначение границы муниципального района

61:08:0600801
Константиновский район
Добровольское сельское поселение

- обозначение границы охранной зоны линии электропередачи
- обозначение характерной точки публичного сервитута
- обозначение номера кадастрового квартала
- обозначение кадастрового номера земельного участка
- обозначение муниципального района
- обозначение муниципального образования


Масштаб 1:15000
Выноска №35

	- обозначение границы публичного сервитута
	- обозначение границы земельного участка
	- обозначение границы кадастрового квартала
	- обозначение линии электропередачи
	- обозначение границы муниципальных образований
	- обозначение границы муниципального района

- | | | |
|--|--|--|
| <div style="background-color: yellow; width: 50px; height: 20px; margin-bottom: 5px;"></div> <div style="text-align: center;">● 1</div> <div style="color: magenta;">61:08:0600801</div> <div style="color: green;">61:08:0600801:155</div> <div style="color: green;">Константиновский район</div> <div style="color: blue;">Добровольское сельское поселение</div> | <div style="background-color: yellow; width: 50px; height: 20px; margin-bottom: 5px;"></div> <div style="text-align: center;">● 1</div> <div style="color: magenta;">61:08:0600801</div> <div style="color: green;">61:08:0600801:155</div> <div style="color: green;">Константиновский район</div> <div style="color: blue;">Добровольское сельское поселение</div> | <ul style="list-style-type: none"> - обозначение границы охранной зоны линии электропередачи - обозначение характерной точки публичного сервитута - обозначение номера кадастрового квартала - обозначение кадастрового номера земельного участка - обозначение муниципального района - обозначение муниципального образования |
|--|--|--|

Масштаб 1:15000
Выноска №36

Схема расположения границ публичного сервитута

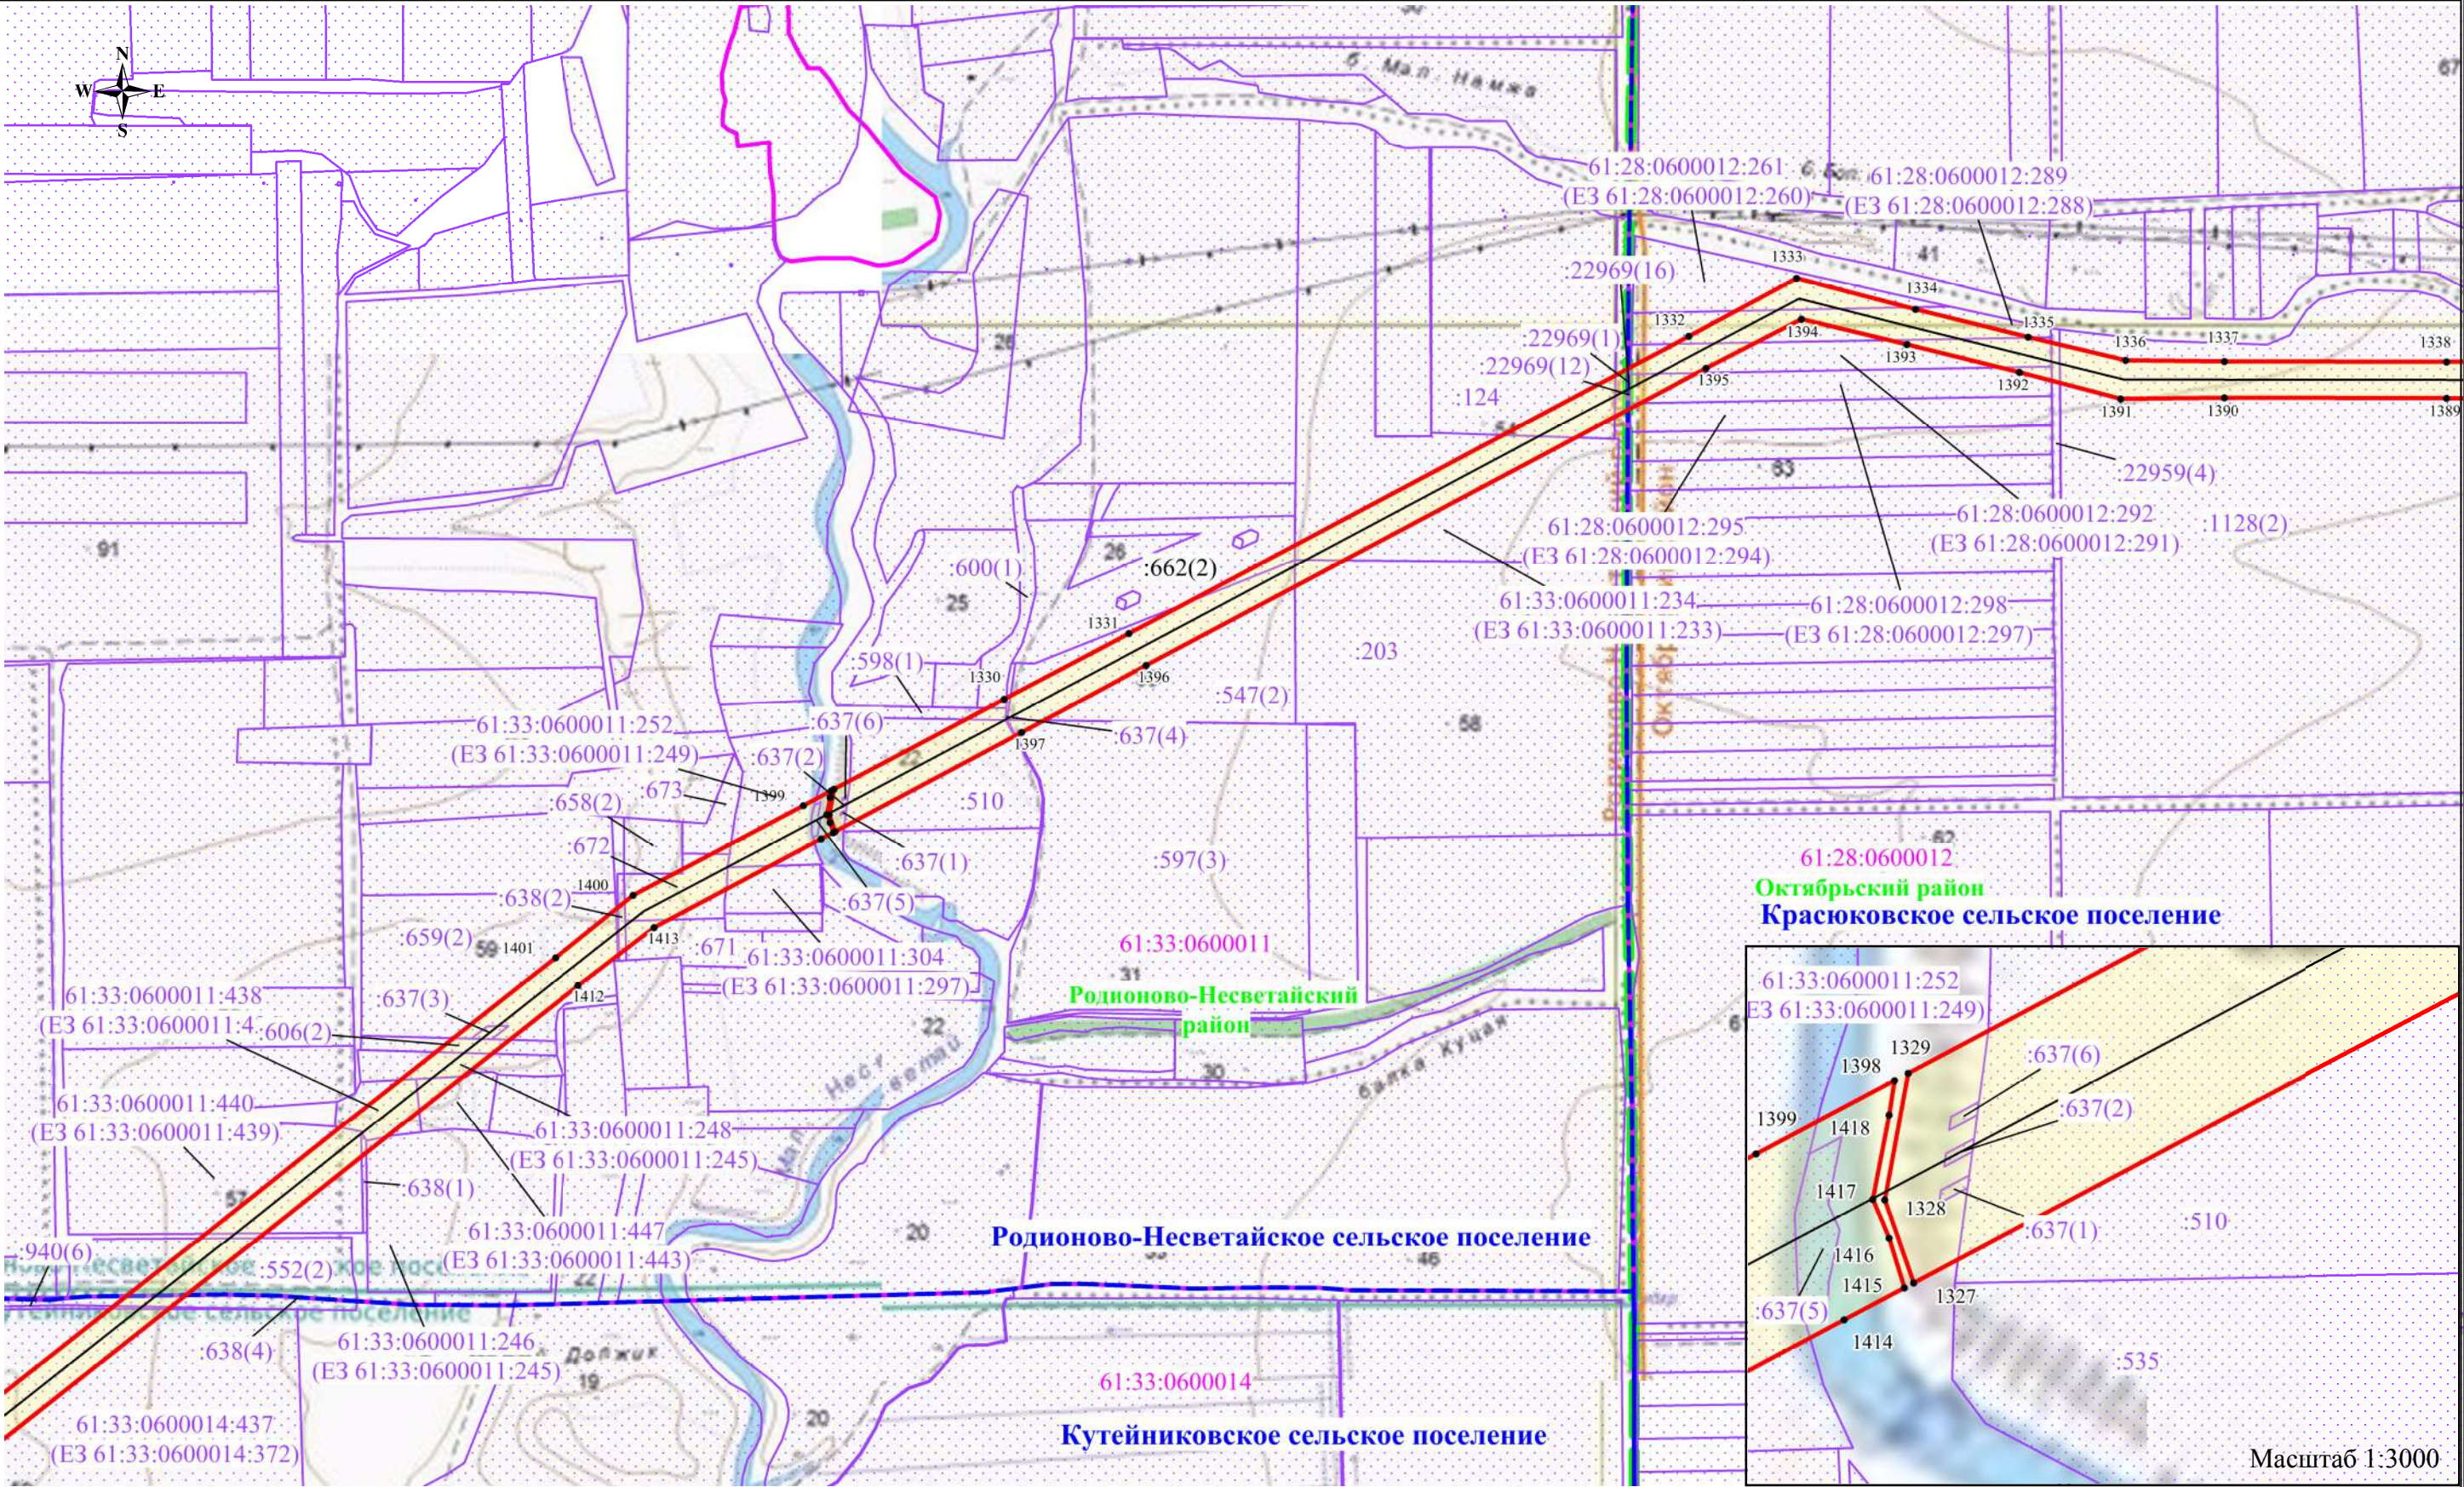


Используемые условные знаки и обозначения:

- обозначение границы публичного сервитута
- обозначение границы земельного участка
- обозначение границы кадастрового квартала
- обозначение линии электропередачи
- обозначение границы муниципальных образований
- обозначение границы муниципального района

- обозначение границы охранной зоны линии электропередачи
- обозначение характерной точки публичного сервитута
- обозначение номера кадастрового квартала
- обозначение кадастрового номера земельного участка
- обозначение муниципального района
- обозначение муниципального образования

Масштаб 1:15000
Выноска №37

Схема расположения границ публичного сервитута

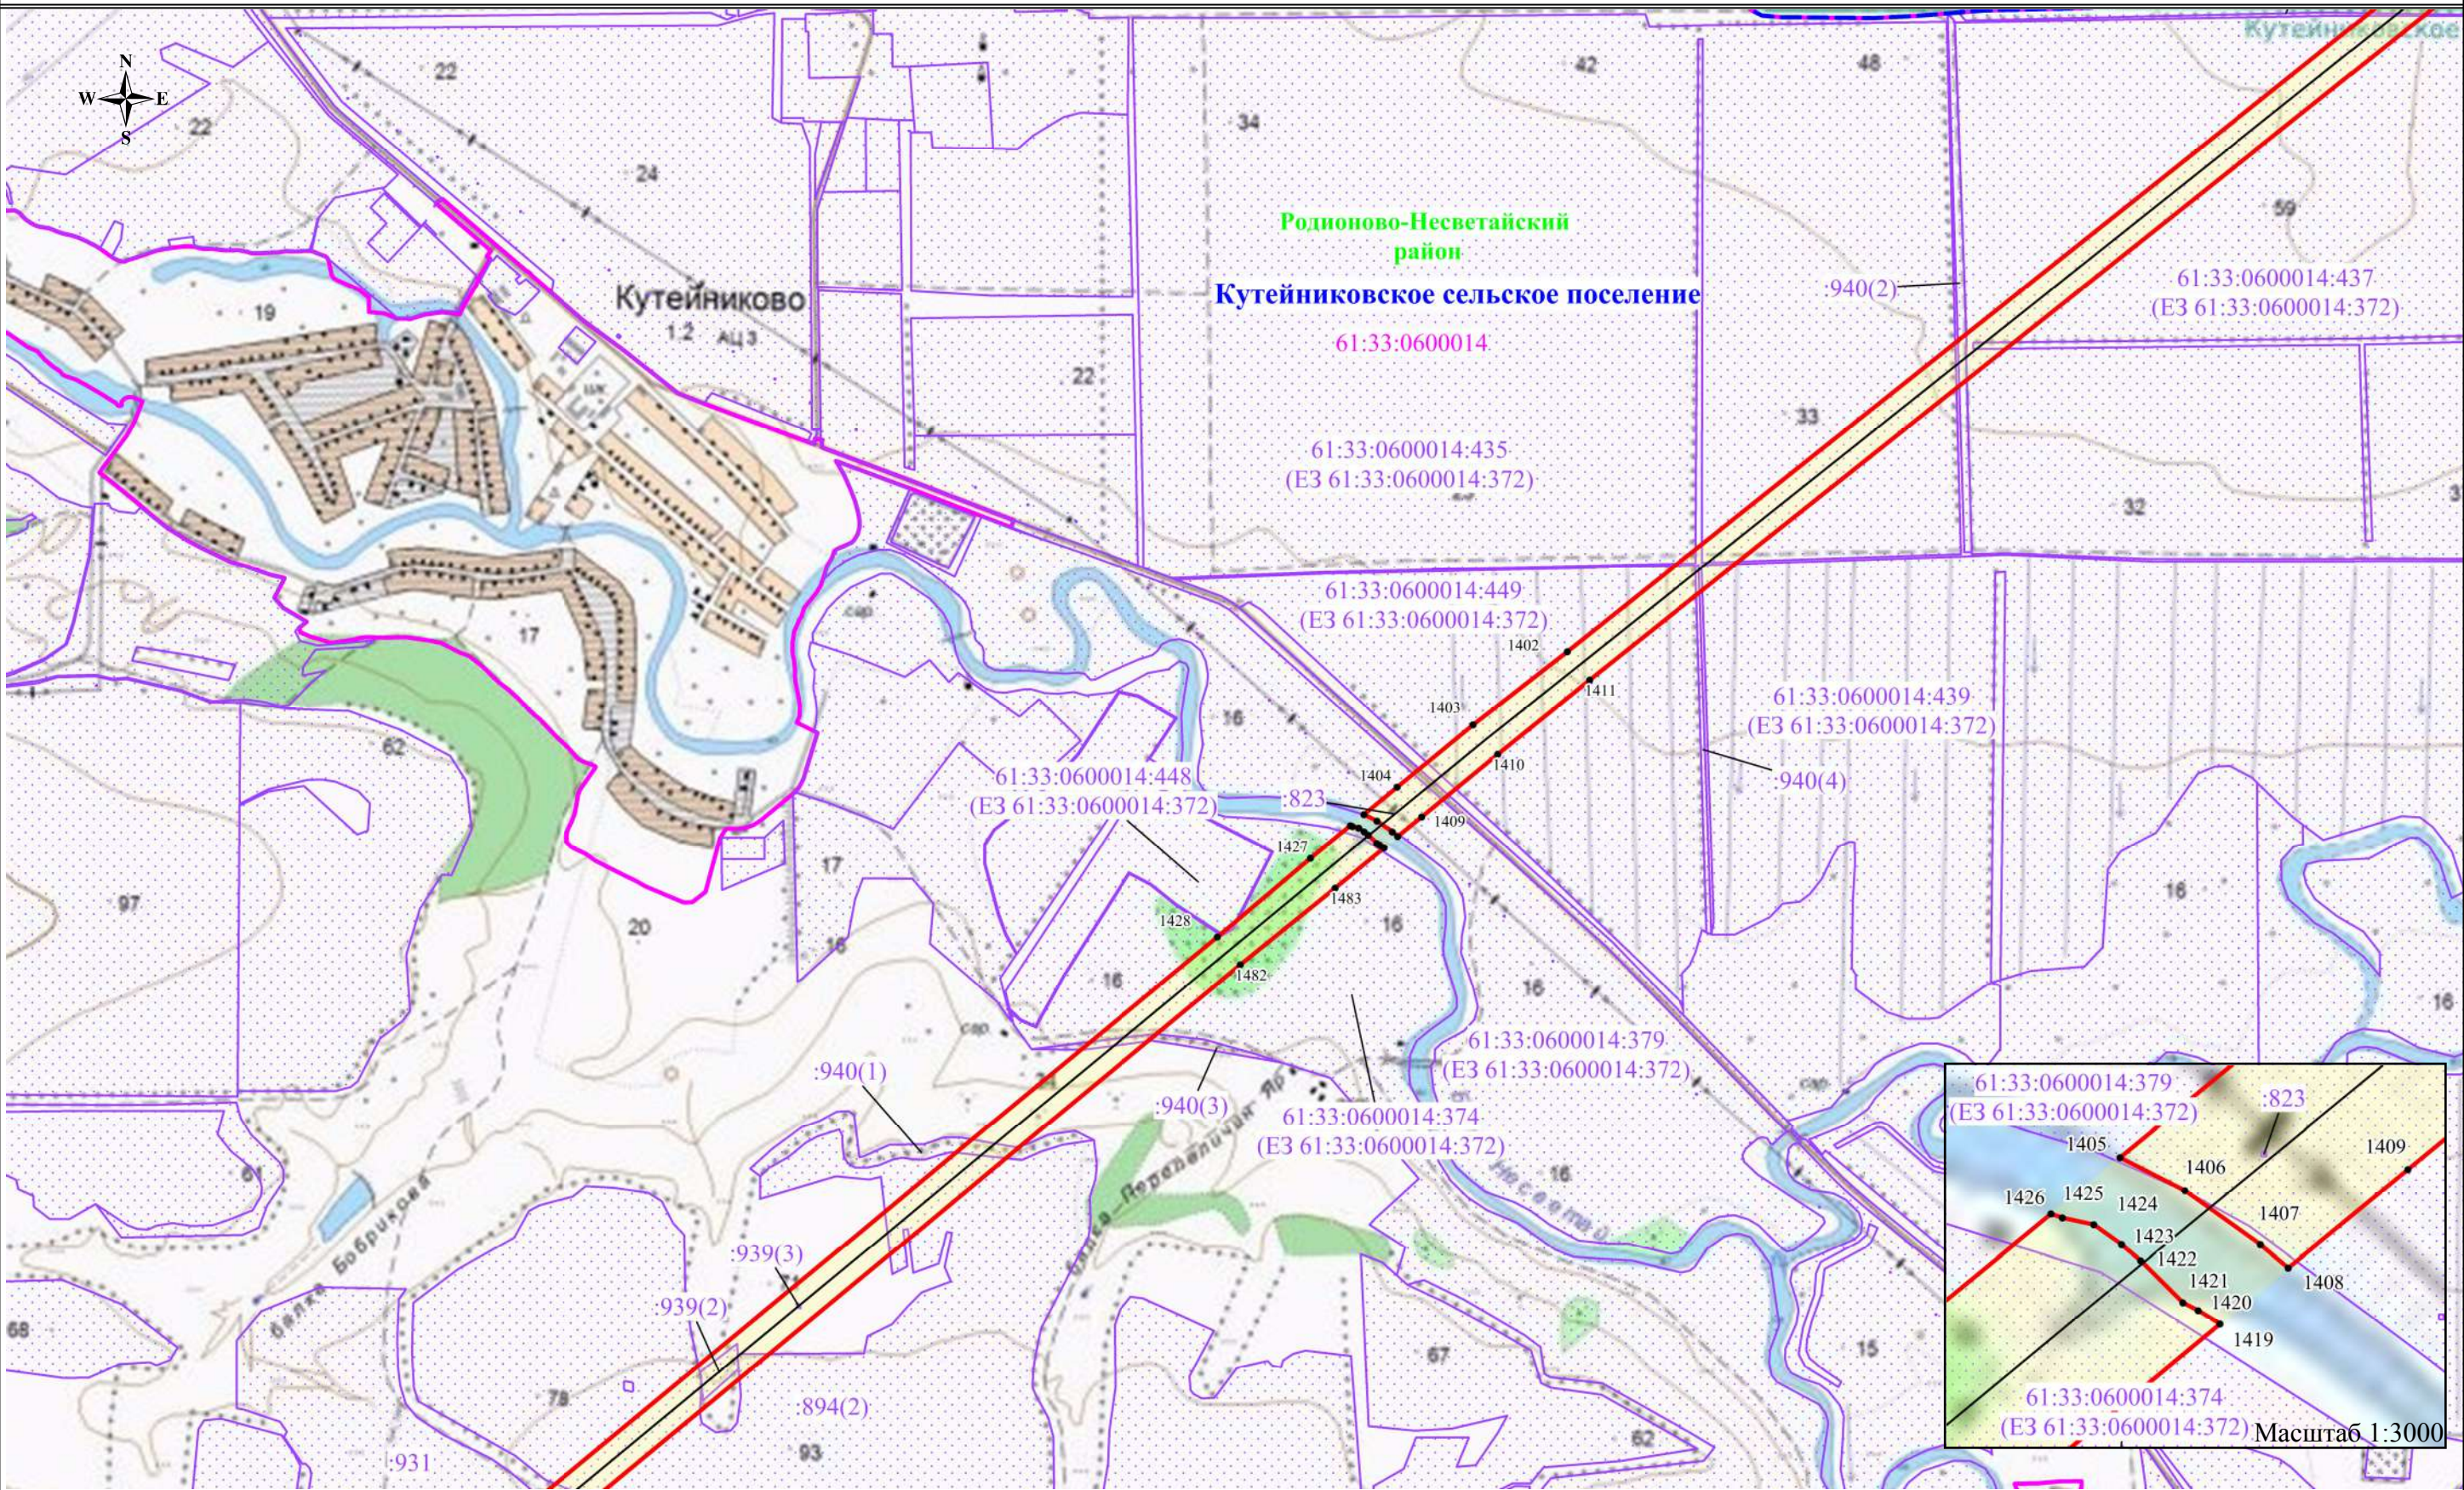


Используемые условные знаки и обозначения:

- обозначение границы публичного сервитута
- обозначение границы земельного участка
- обозначение границы кадастрового квартала
- обозначение линии электропередачи
- обозначение границы муниципальных образований
- обозначение границы муниципального района

- обозначение границы охранной зоны линии электропередачи
- обозначение характерной точки публичного сервитута
- обозначение номера кадастрового квартала
- обозначение кадастрового номера земельного участка
- обозначение муниципального района
- обозначение муниципального образования

Масштаб 1:15000
Выноска №38

Схема расположения границ публичного сервитута

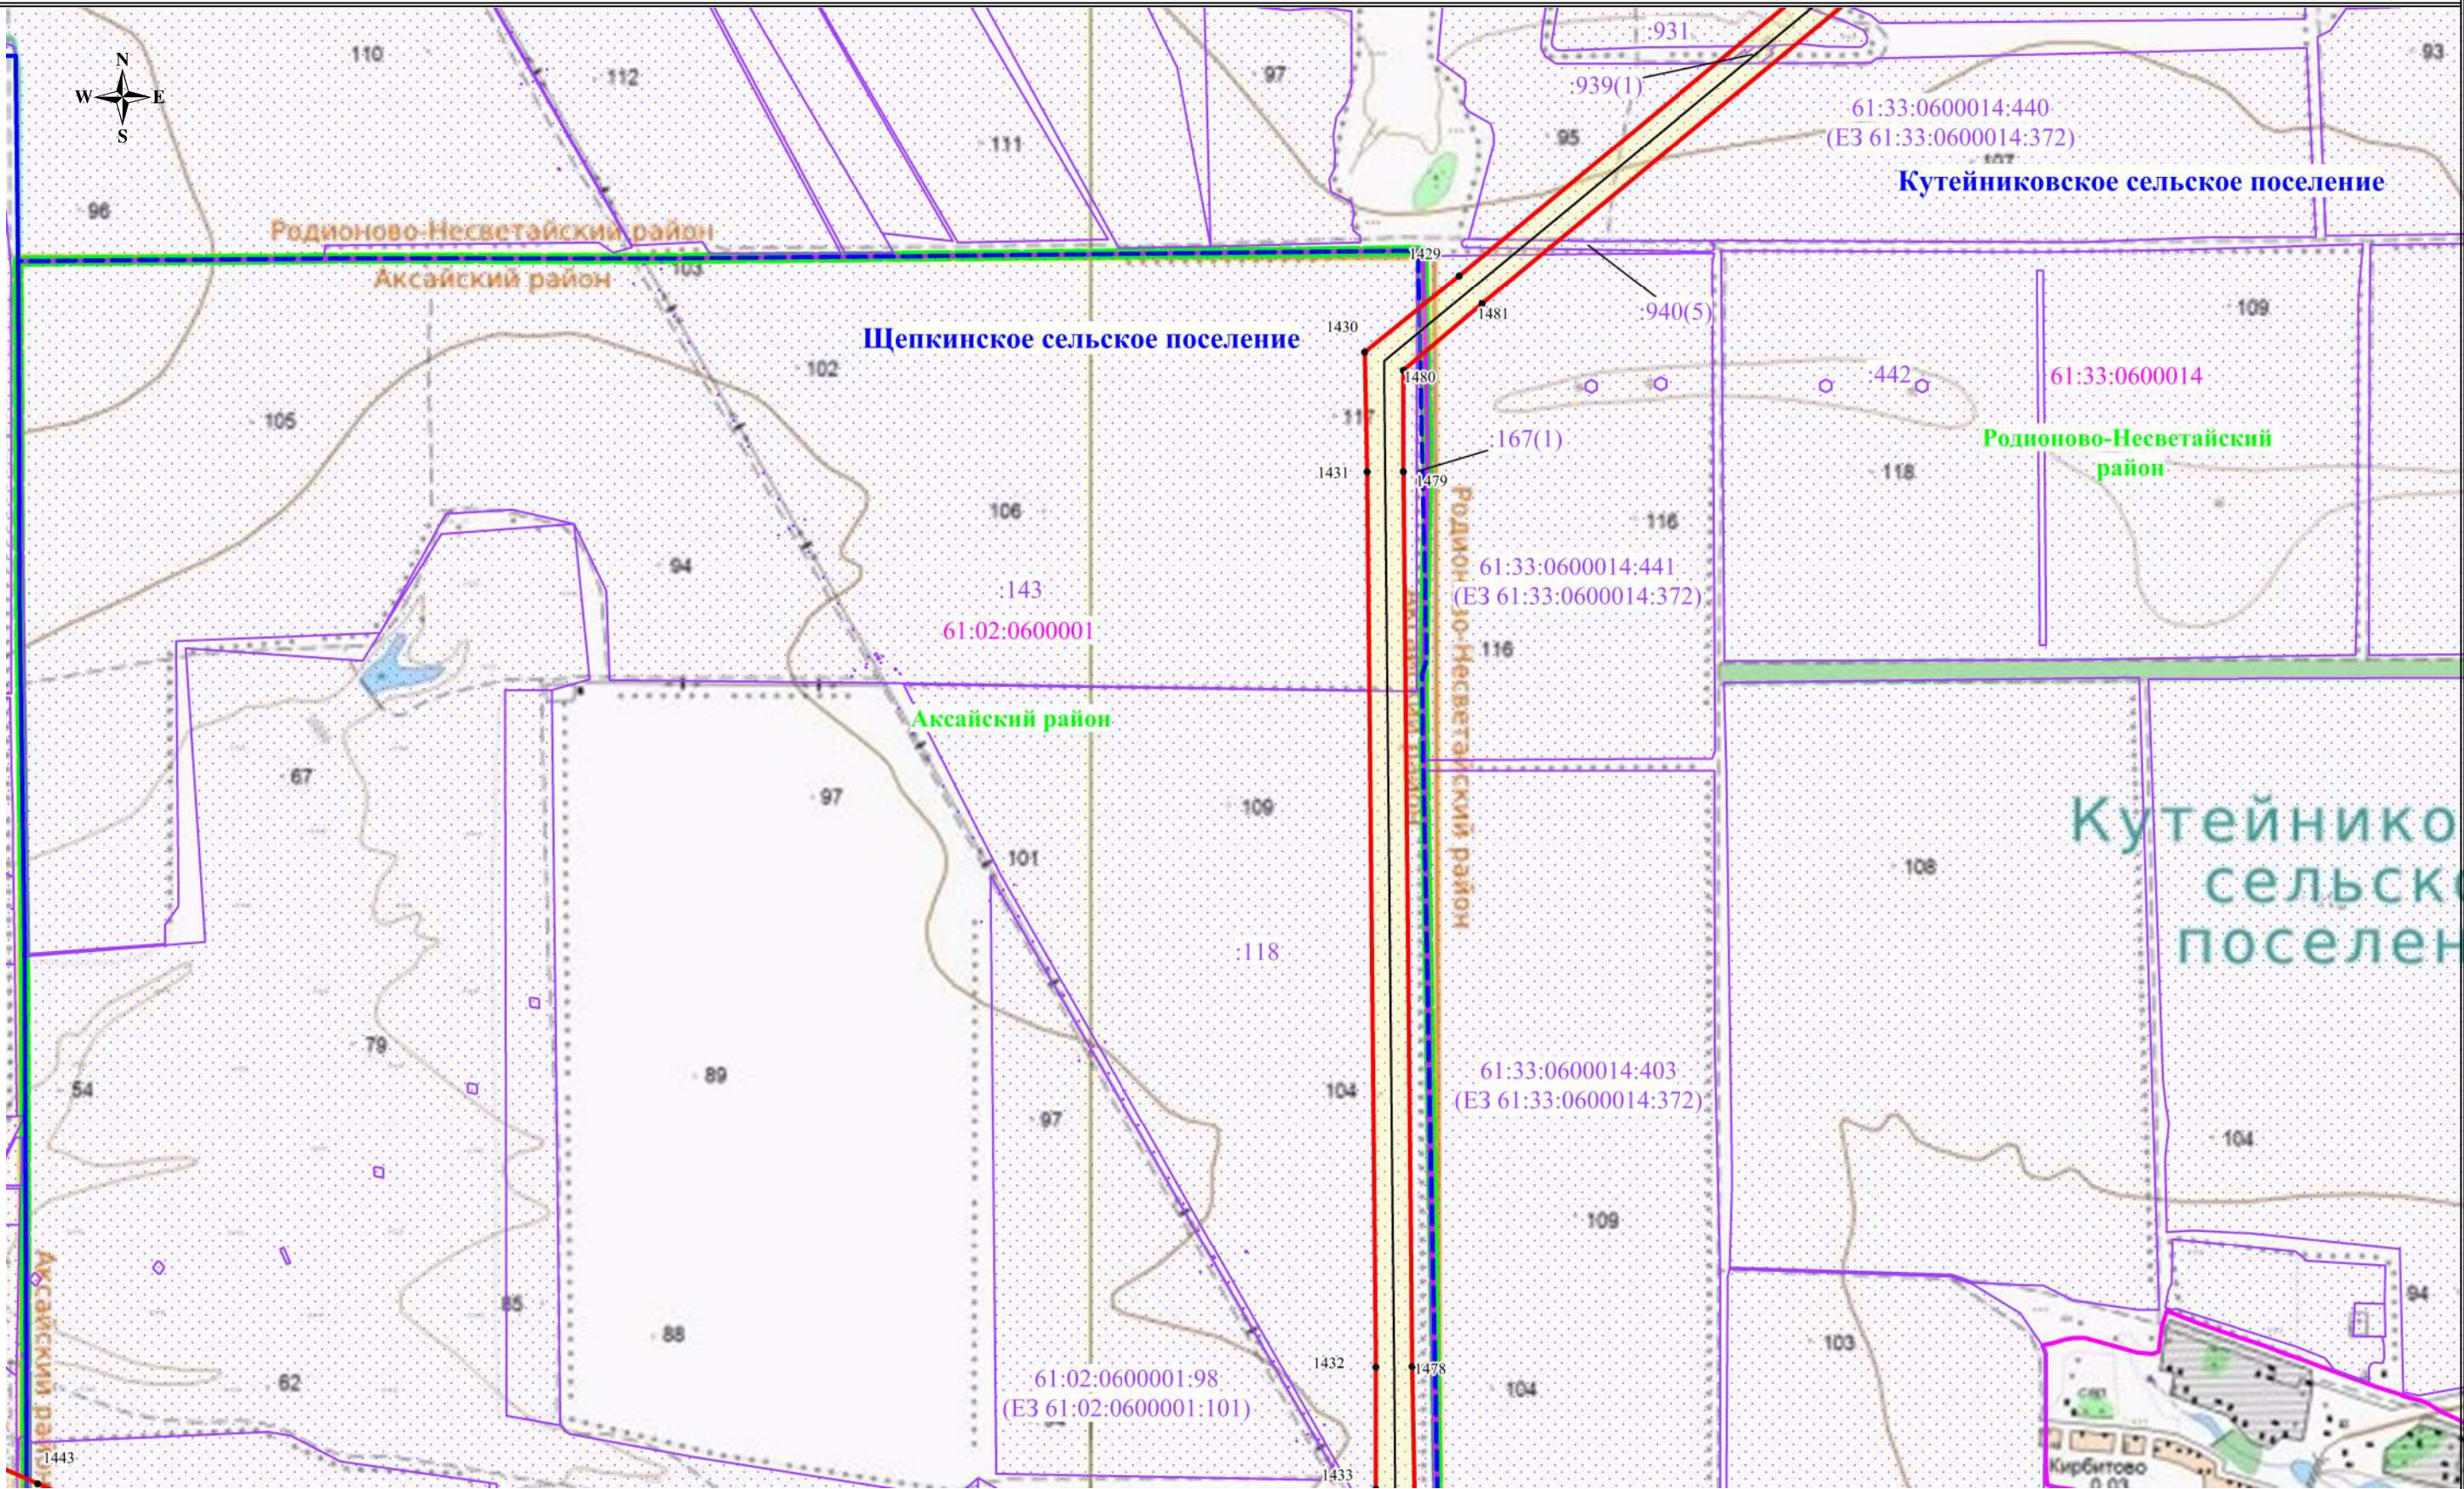


Используемые условные знаки и обозначения:

- обозначение границы публичного сервитута
- обозначение границы земельного участка
- обозначение границы кадастрового квартала
- обозначение линии электропередачи
- обозначение границы муниципальных образований
- обозначение границы муниципального района

- обозначение границы охранной зоны линии электропередачи
- обозначение характерной точки публичного сервитута
- обозначение номера кадастрового квартала
- обозначение кадастрового номера земельного участка
- обозначение муниципального района
- обозначение муниципального образования

Масштаб 1:15000
Выноска №39

Схема расположения границ публичного сервитута

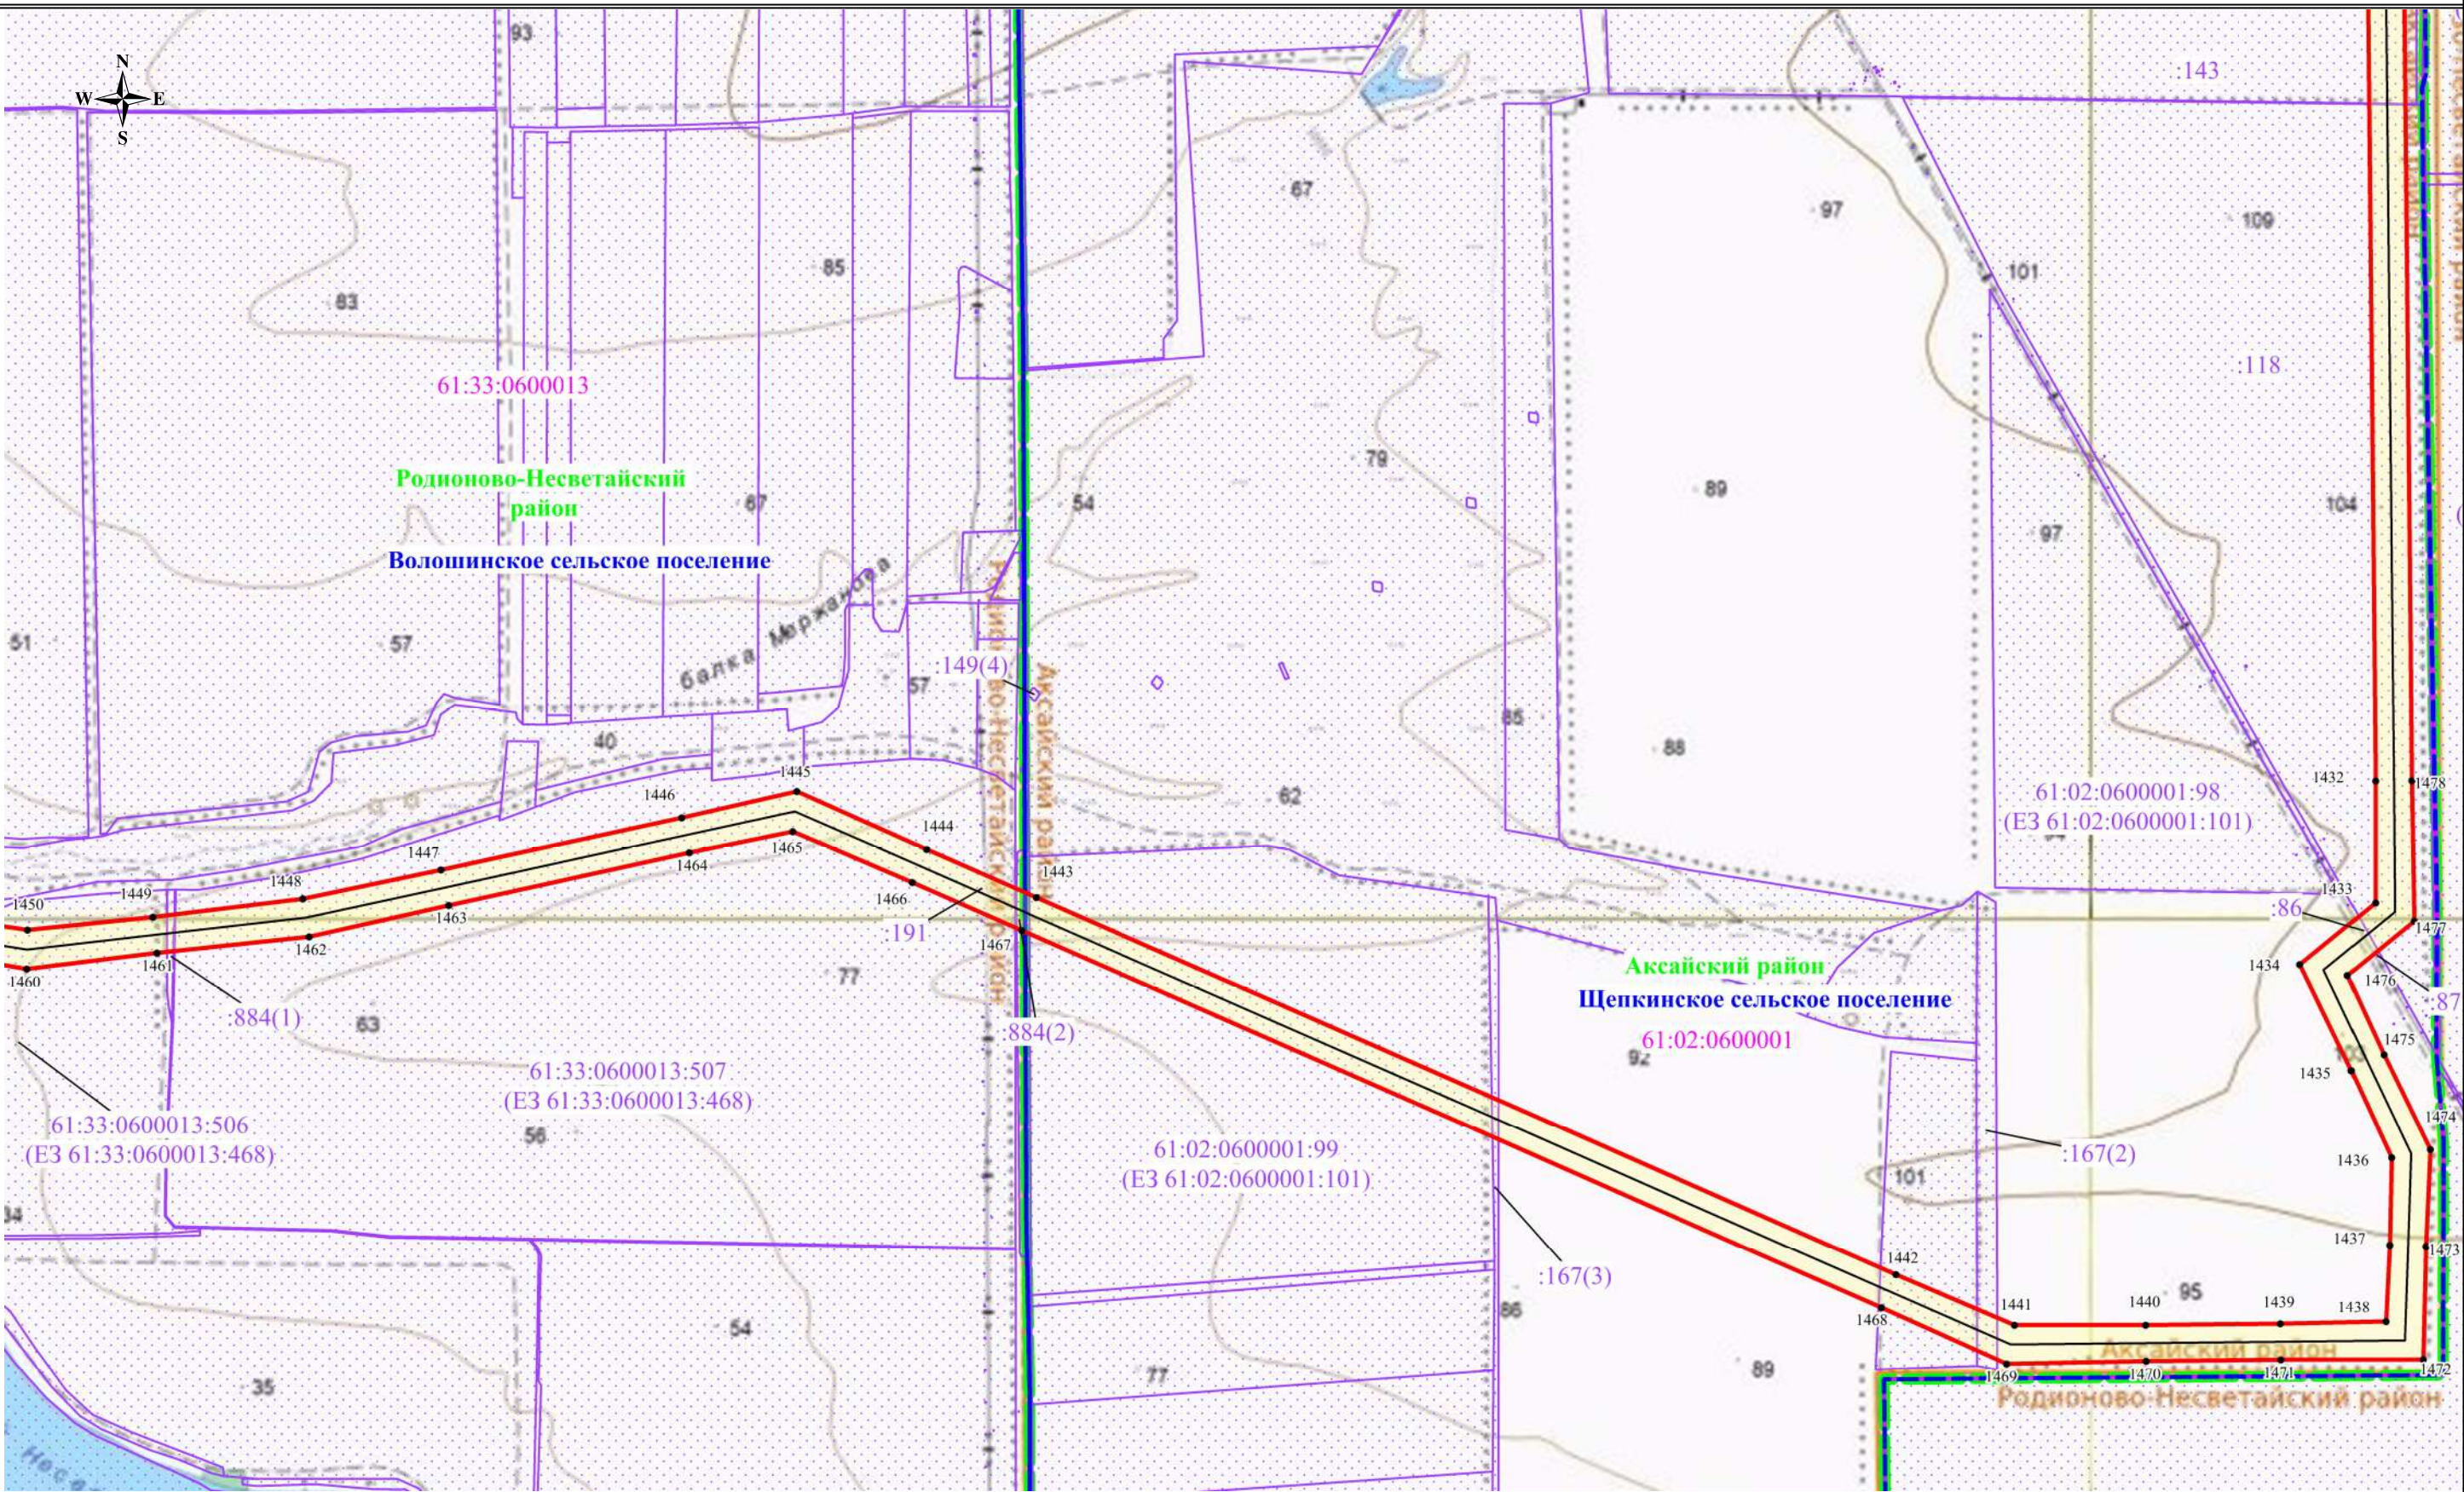


Используемые условные знаки и обозначения:

- обозначение границы публичного сервитута
- обозначение границы земельного участка
- обозначение границы кадастрового квартала
- обозначение линии электропередачи
- обозначение границы муниципальных образований
- обозначение границы муниципального района

- обозначение границы охранной зоны линии электропередачи
- 1 - обозначение характерной точки публичного сервитута
- 61:08:0600801 - обозначение номера кадастрового квартала
- 61:08:0600801:155 - обозначение кадастрового номера земельного участка
- Константиновский район - обозначение муниципального района
- Добровольское сельское поселение - обозначение муниципального образования

Масштаб 1:15000
Выноска №40

Схема расположения границ публичного сервитута

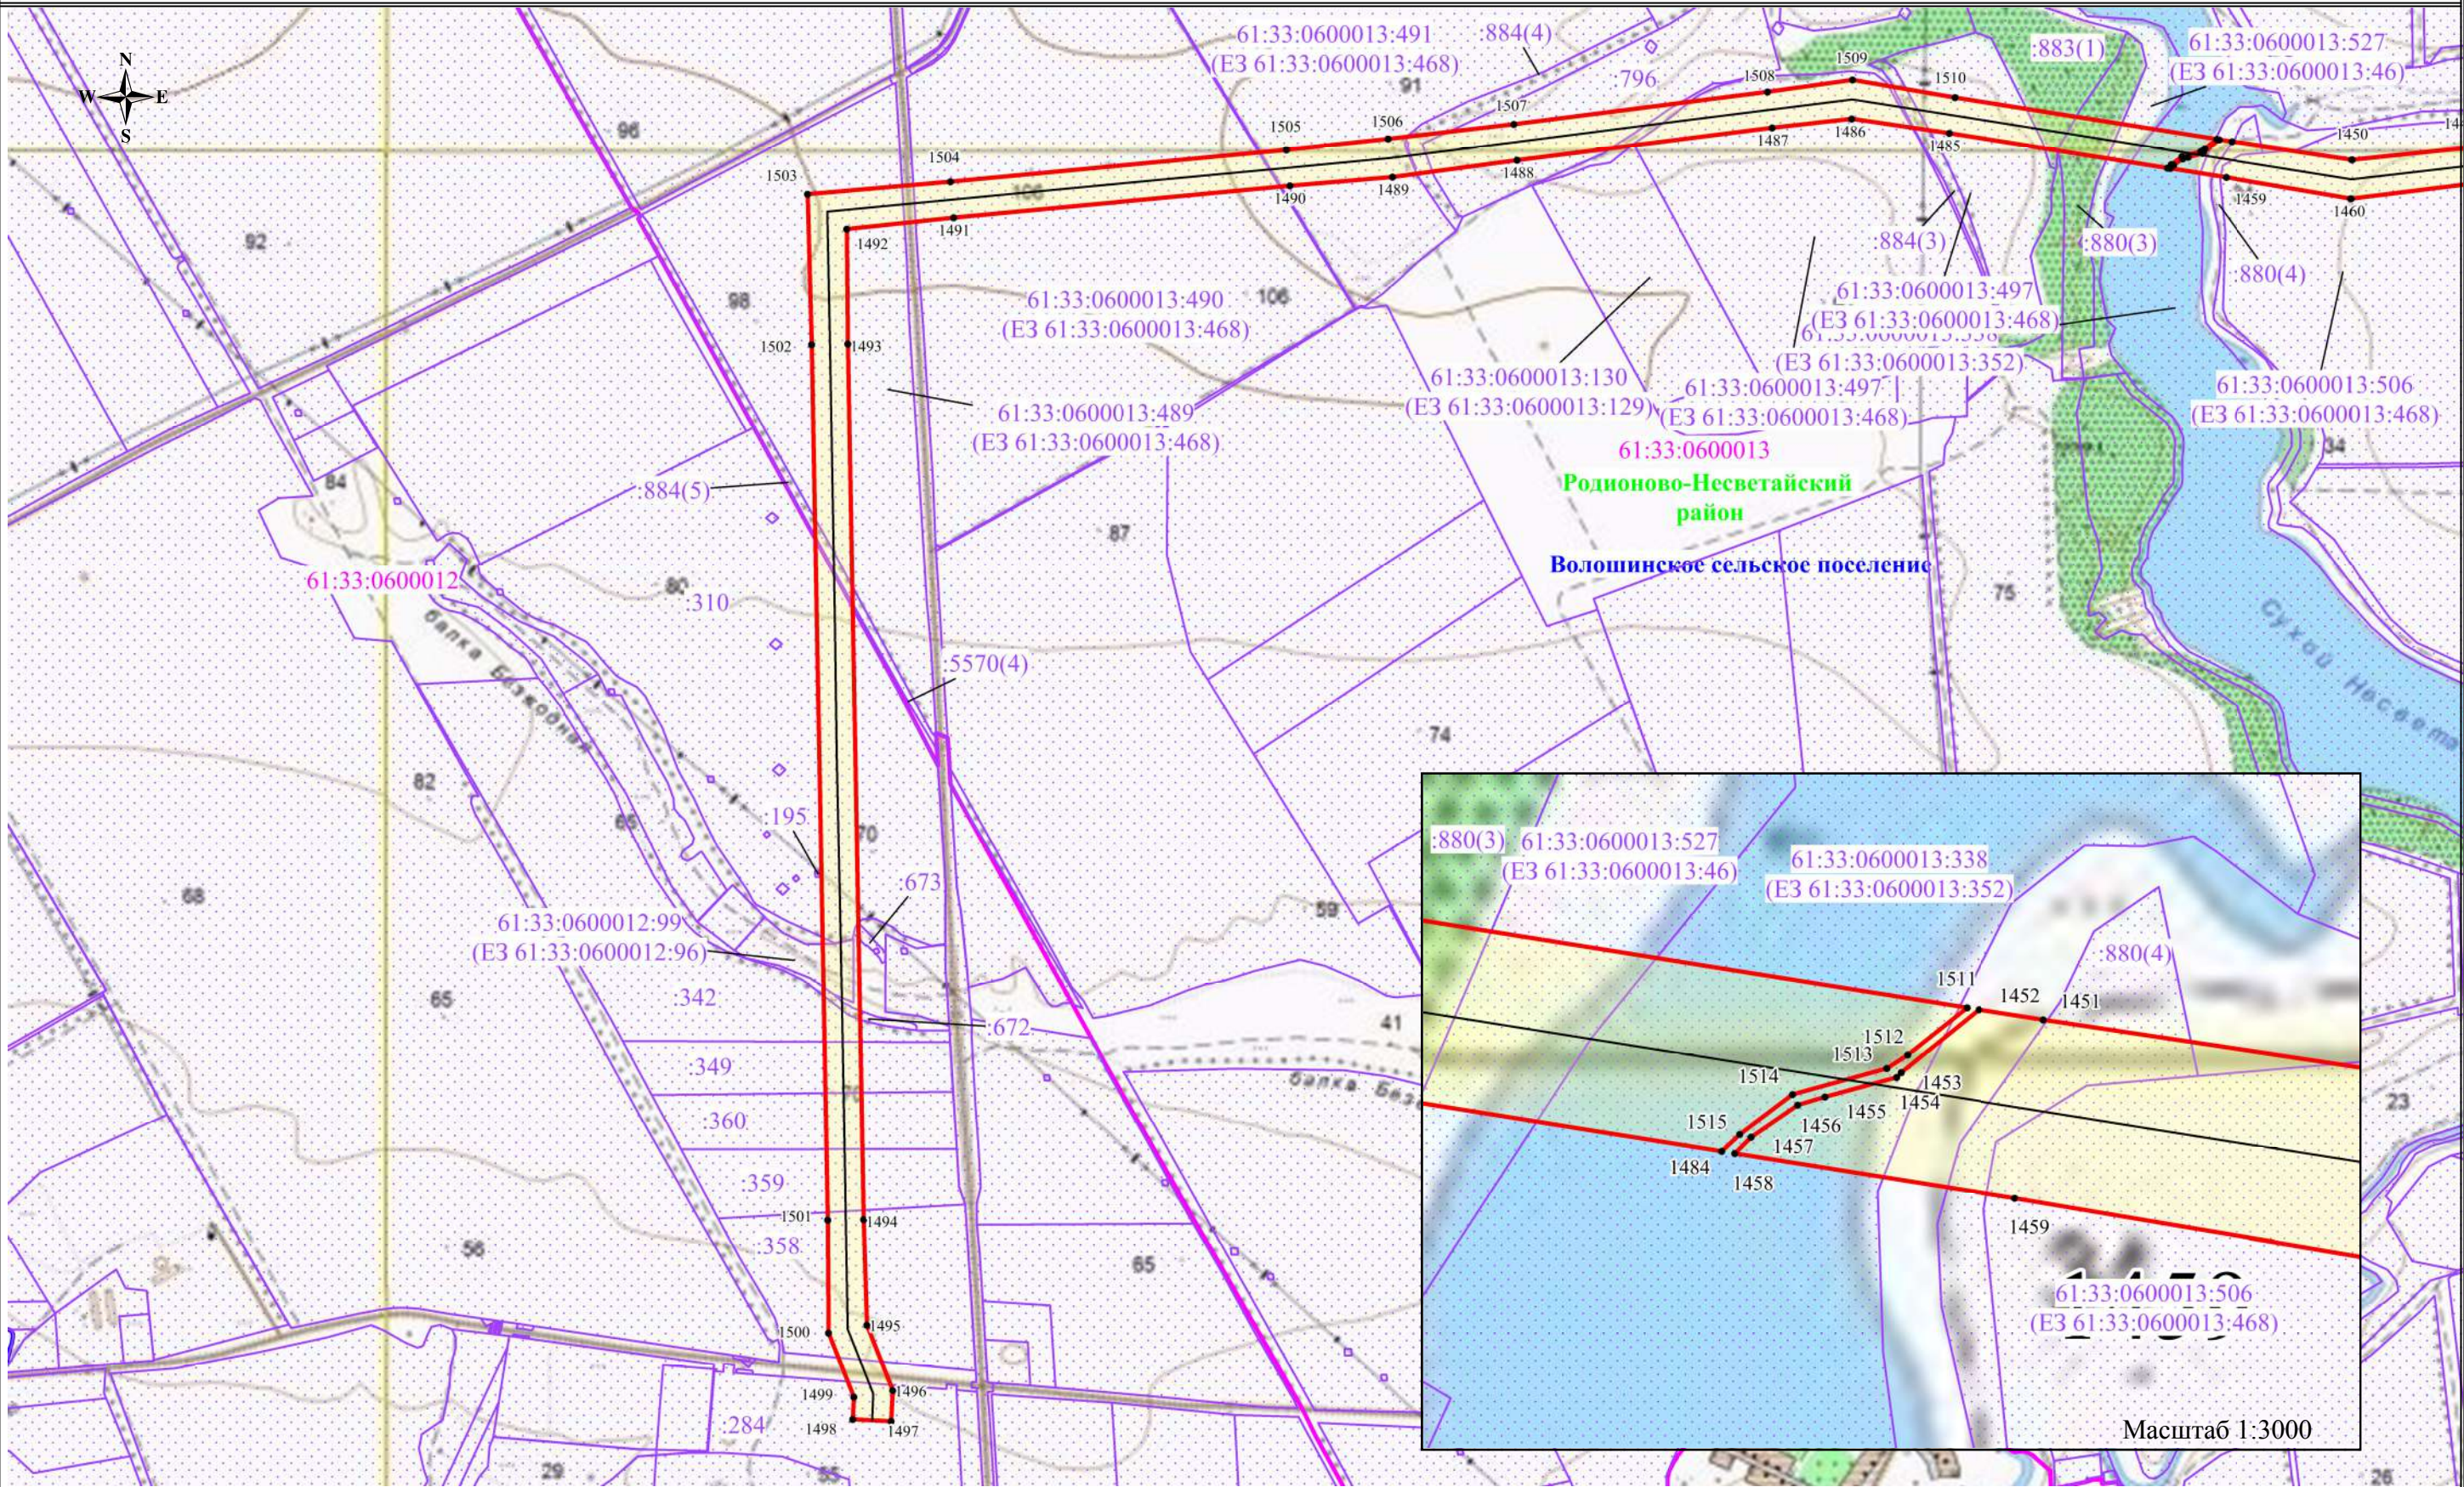

Используемые условные знаки и обозначения:

- обозначение границы публичного сервитута
- обозначение границы земельного участка
- обозначение границы кадастрового квартала
- обозначение линии электропередачи
- обозначение границы муниципальных образований
- обозначение границы муниципального района

- обозначение границы охранной зоны линии электропередачи
- обозначение характерной точки публичного сервитута
- обозначение номера кадастрового квартала
- обозначение кадастрового номера земельного участка
- обозначение муниципального района
- обозначение муниципального образования

Масштаб 1:15000
Выноска №41

Схема расположения границ публичного сервитута



Масштаб 1:15000
Выноска №42

Используемые условные знаки и обозначения:

- | | | | |
|---|---|---|---|
|  | - обозначение границы публичного сервитута |  | - обозначение границы охранной зоны линии электропередачи |
|  | - обозначение границы земельного участка |  | - обозначение характерной точки публичного сервитута |
|  | - обозначение границы кадастрового квартала |  | 61:08:0600801 - обозначение номера кадастрового квартала |
|  | - обозначение линии электропередачи |  | 61:08:0600801:155 - обозначение кадастрового номера земельного участка |
|  | - обозначение границы муниципальных образований |  | Волгодонской район - обозначение муниципального района |
|  | - обозначение границы муниципального района |  | Добровольское сельское поселение - обозначение муниципального образования |