


**Схема расположения границ публичного сервитута
для эксплуатации объекта электросетевого хозяйства**

ВЛ 110 кВ ШЗ4-ШЗ5

(наименование объекта)

Обзорная схема границ объекта

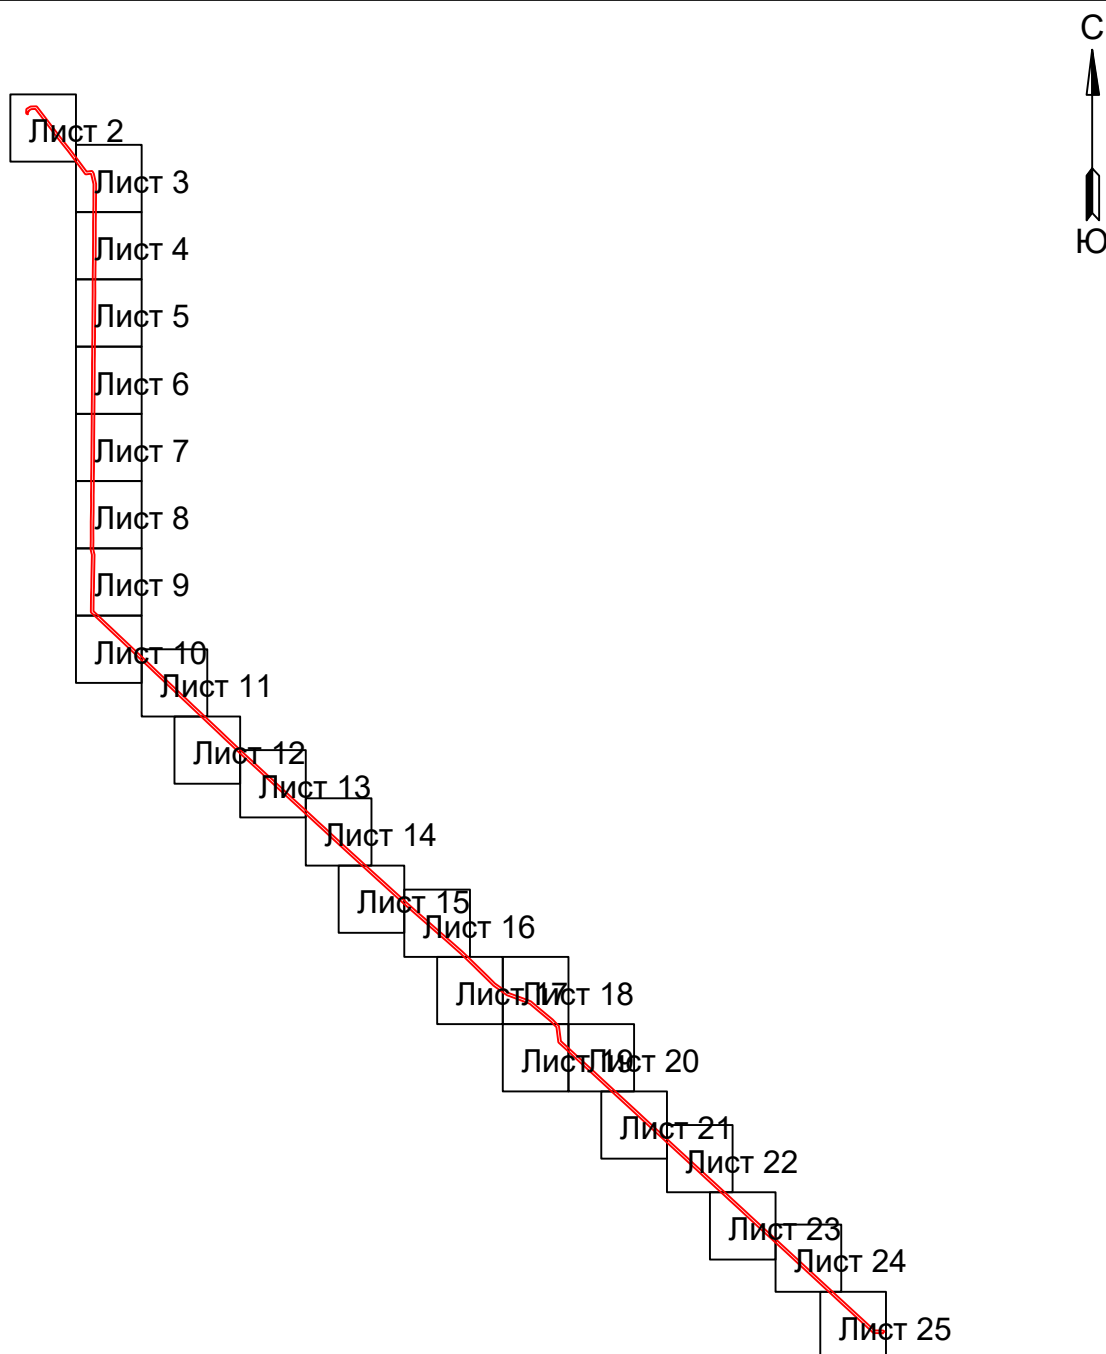

Лист 1 из 26


Условные обозначения:

 - граница устанавливаемого публичного сервитута

Схема расположения границ публичного сервитута
для эксплуатации объекта электросетевого хозяйства

ВЛ 110 кВ ШЗ4-ШЗ5

(наименование объекта)

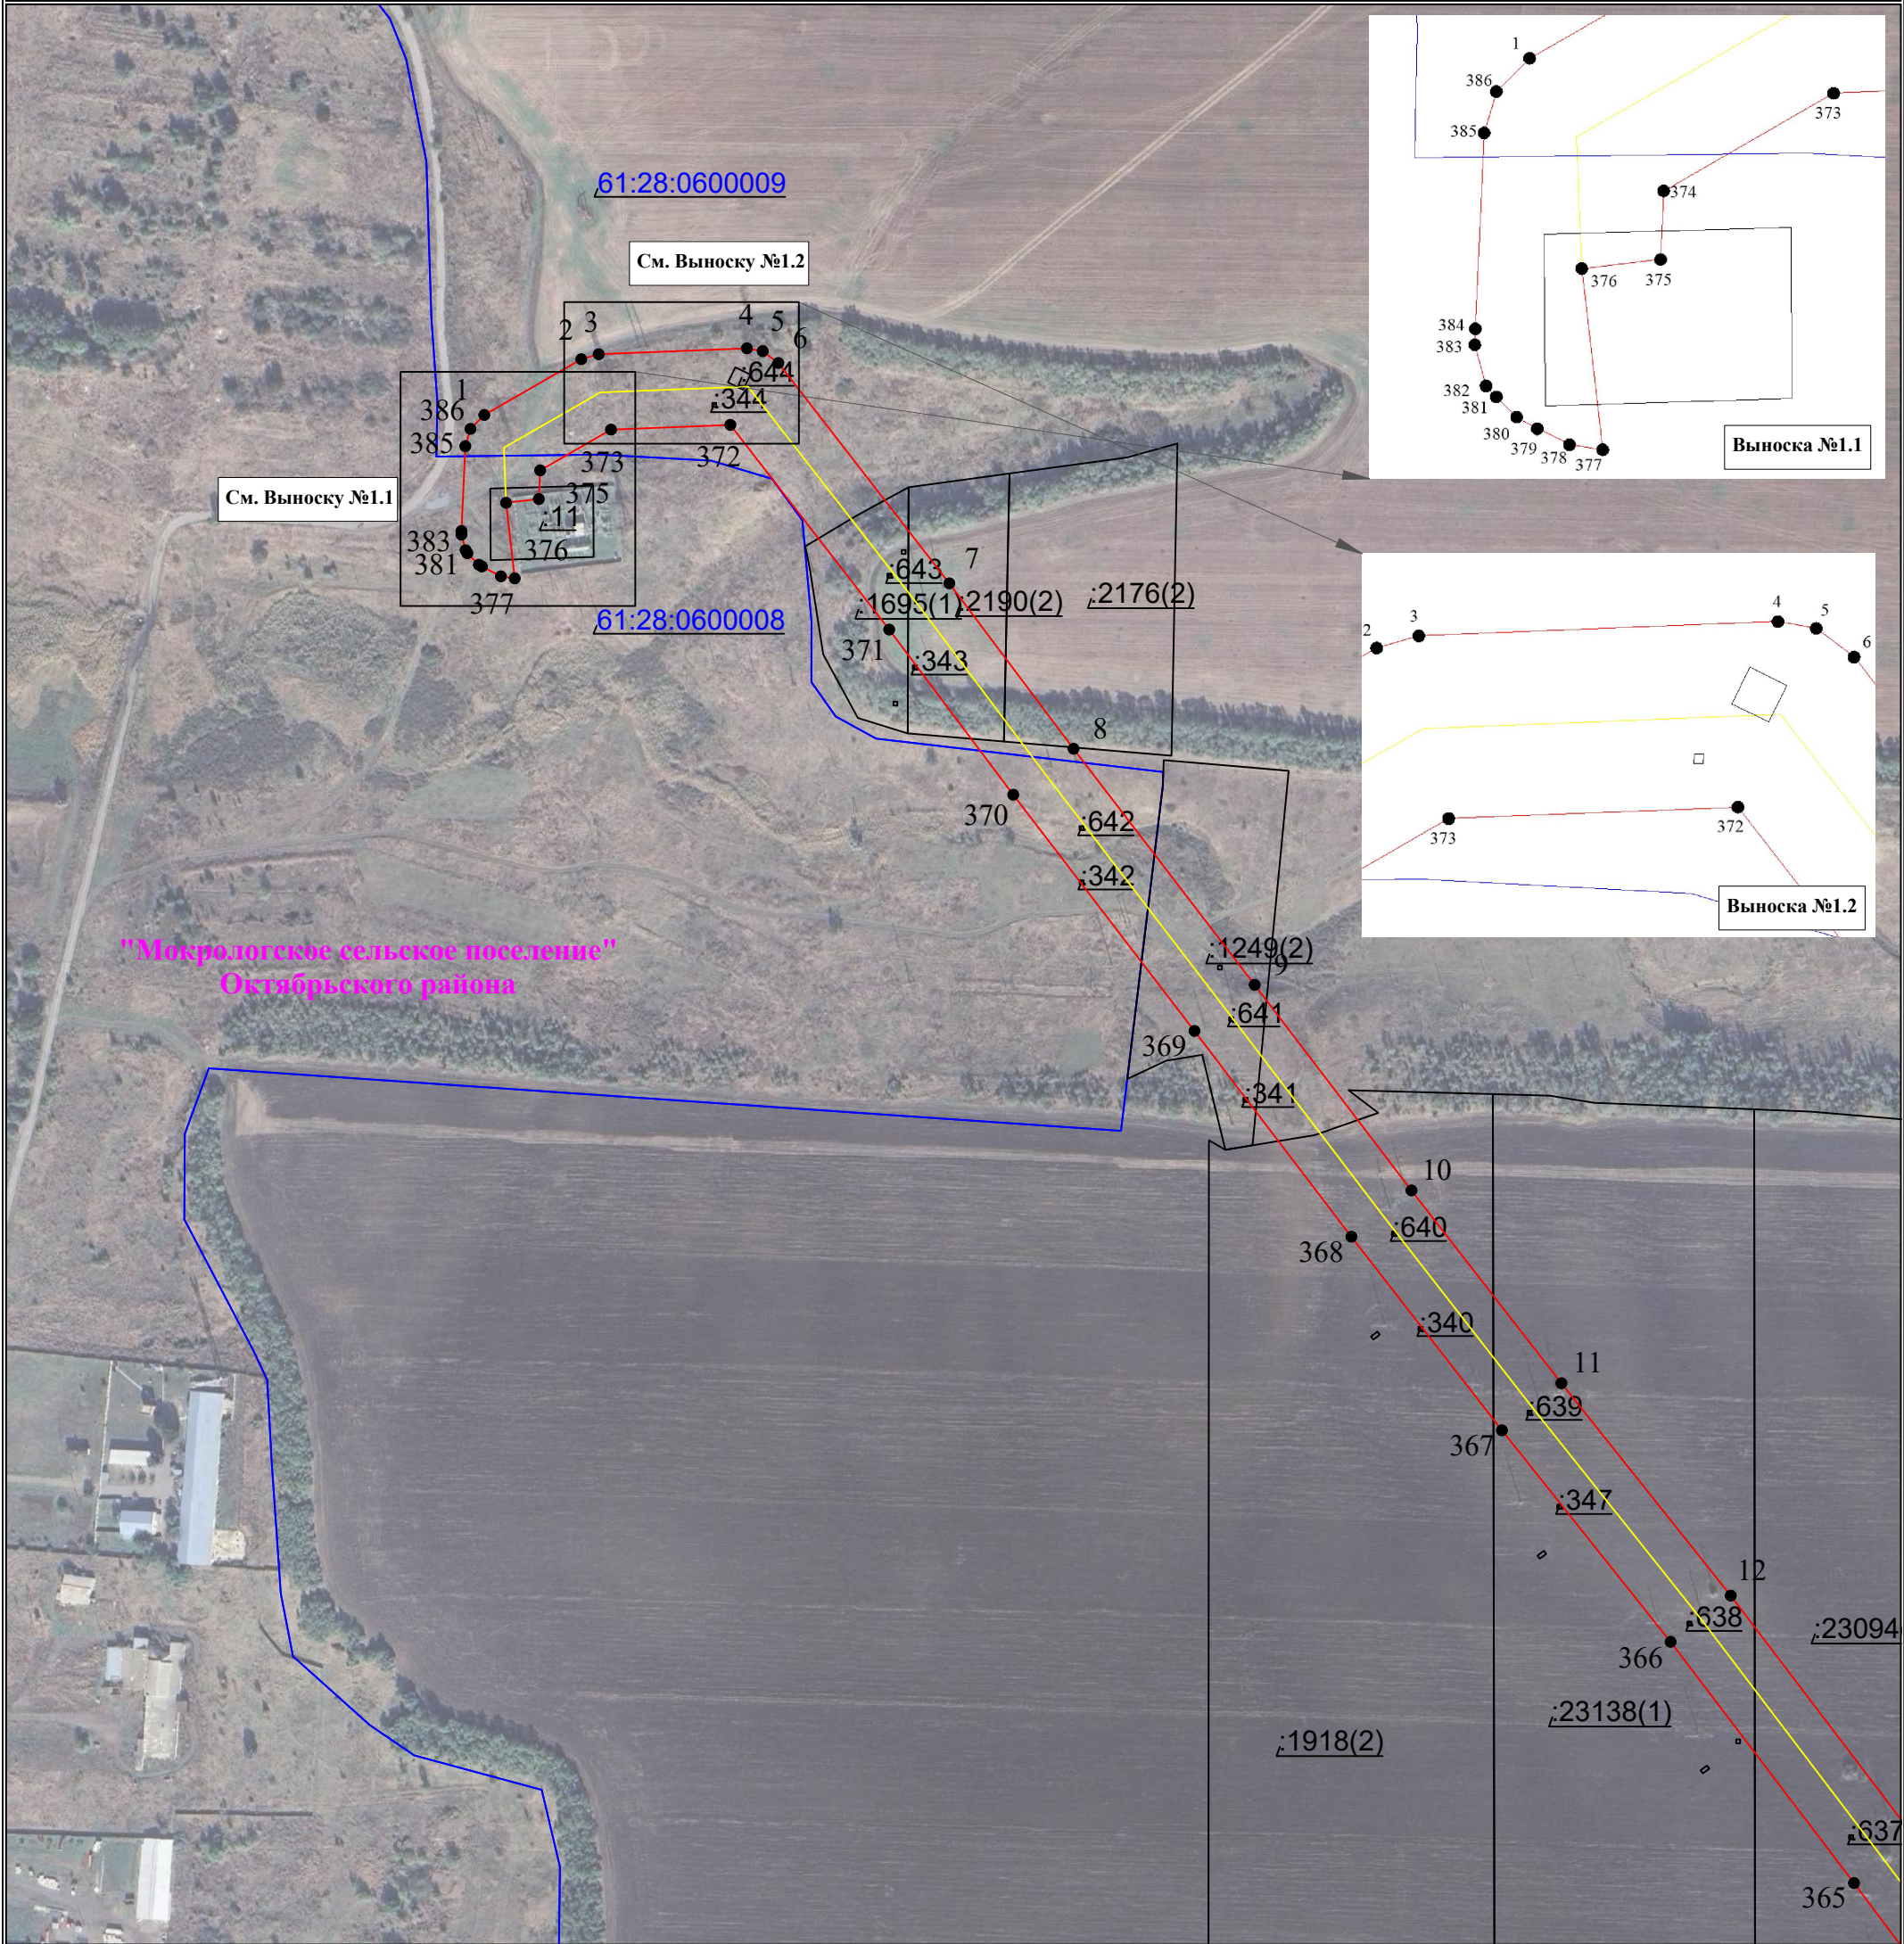

Масштаб 1:4000


Лист 2 из 26

Используемые условные знаки и обозначения:

	- обозначение характерной точки границы устанавливаемого публичного сервитута		- наименование населенного пункта
	- границы земельных участков, попадающих в зону публичного сервитута		- ось линии, контур объекта
	- граница кадастрового квартала		- граница населенного пункта, МО
	- номер кадастрового квартала		
	- кадастровый номер земельного участка		
	- граница устанавливаемого публичного сервитута		

Схема расположения границ публичного сервитута
для эксплуатации объекта электросетевого хозяйства

ВЛ 110 кВ Ш34-Ш35
(наименование объекта)

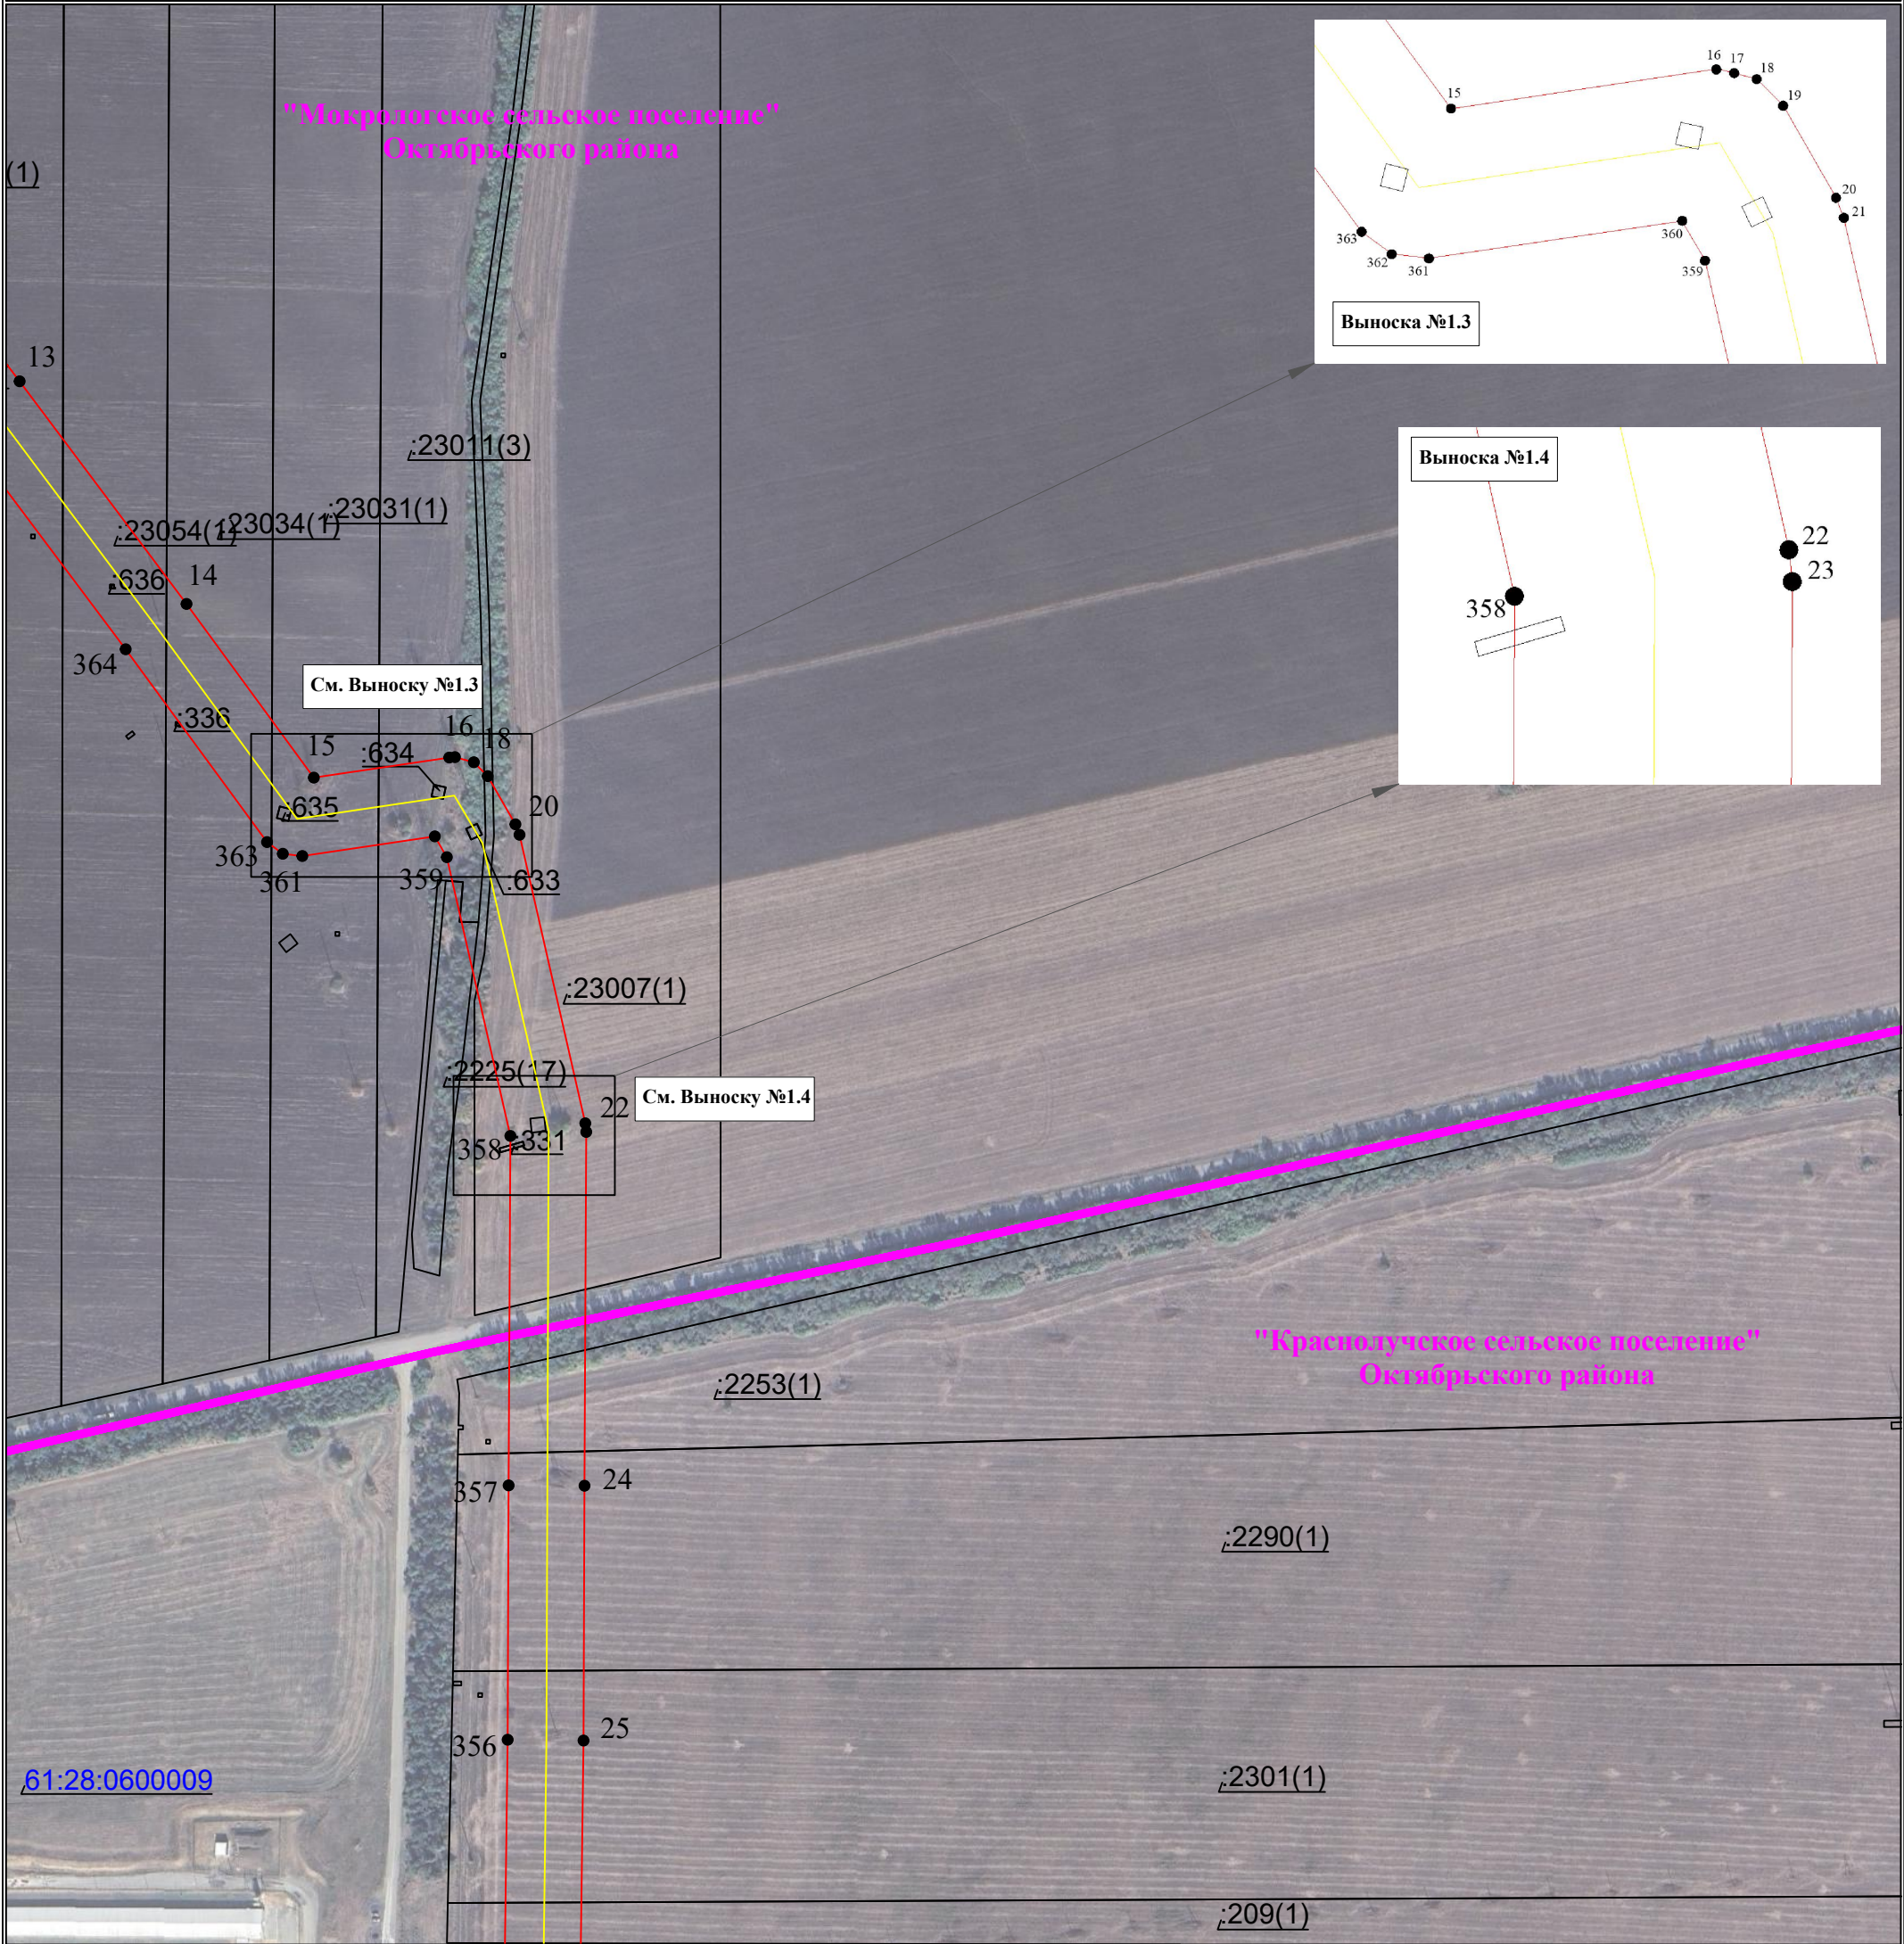

Используемые условные знаки и обозначения:

- 1 - обозначение характерной точки границы устанавливаемого публичного сервитута
- - границы земельных участков, попадающих в зону публичного сервитута
- - граница кадастрового квартала
- 13:08:0402001 - номер кадастрового квартала
- :123 - кадастровый номер земельного участка
- - граница устанавливаемого публичного сервитута


- г. Зверев - наименование населенного пункта
- - ось линии, контур объекта
- - граница населенного пункта, МО

Масштаб 1:4000

Лист 3 из 26

Схема расположения границ публичного сервитута
для эксплуатации объекта электросетевого хозяйства

ВЛ 110 кВ ШЗ4-ШЗ5
(наименование объекта)

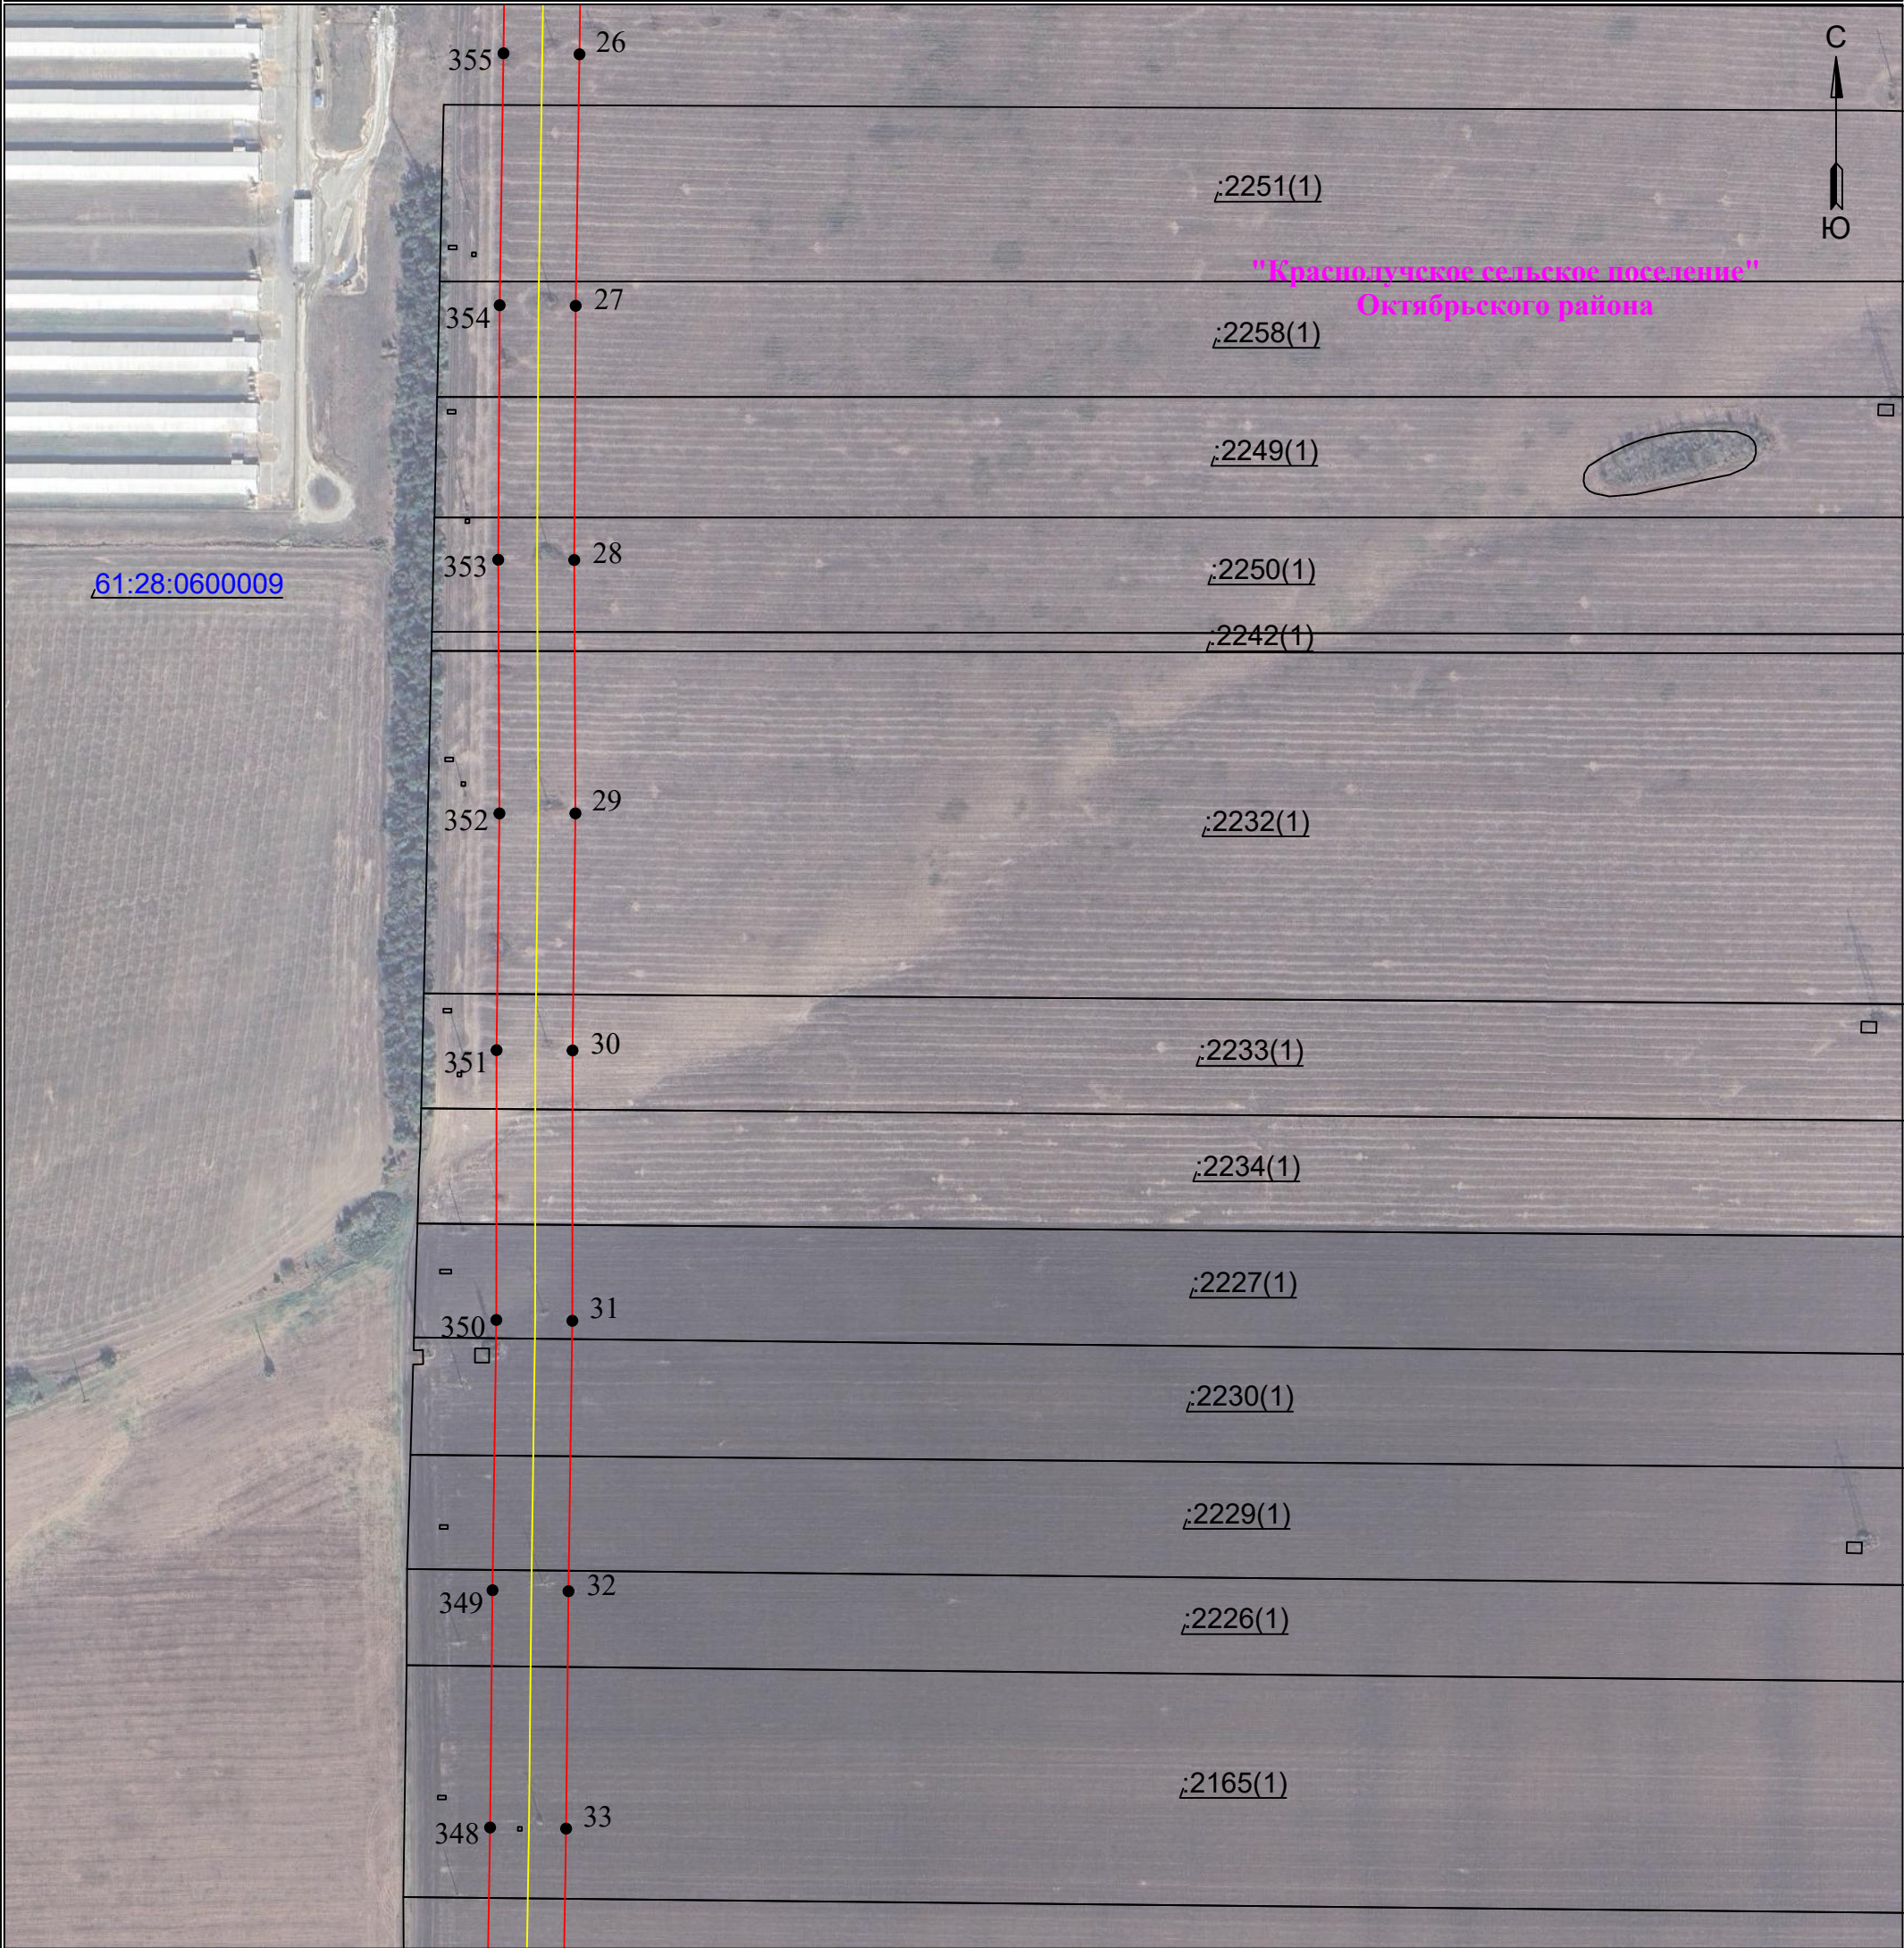

Используемые условные знаки и обозначения:

- 1 - обозначение характерной точки границы устанавливаемого публичного сервитута
- - границы земельных участков, попадающих в зону публичного сервитута
- - граница кадастрового квартала
- 13:08:0402001 - номер кадастрового квартала
- :123 - кадастровый номер земельного участка
- - граница устанавливаемого публичного сервитута

- г. Звєрево - наименование населенного пункта
- - ось линии, контур объекта
- - граница населенного пункта, МО

Масштаб 1:4000

Лист 4 из 26

Схема расположения границ публичного сервитута
для эксплуатации объекта электросетевого хозяйства

ВЛ 110 кВ Ш34-Ш35
(наименование объекта)



Используемые условные знаки и обозначения:


Масштаб 1:4000

Лист 5 из 26

	- обозначение характерной точки границы устанавливаемого публичного сервитута		- наименование населенного пункта
	- границы земельных участков, попадающих в зону публичного сервитута		- ось линии, контур объекта
	- граница кадастрового квартала		- граница населенного пункта, МО
	- номер кадастрового квартала		
	- кадастровый номер земельного участка		
	- граница устанавливаемого публичного сервитута		

Схема расположения границ публичного сервитута
для эксплуатации объекта электросетевого хозяйства

ВЛ 110 кВ Ш34-Ш35
(наименование объекта)

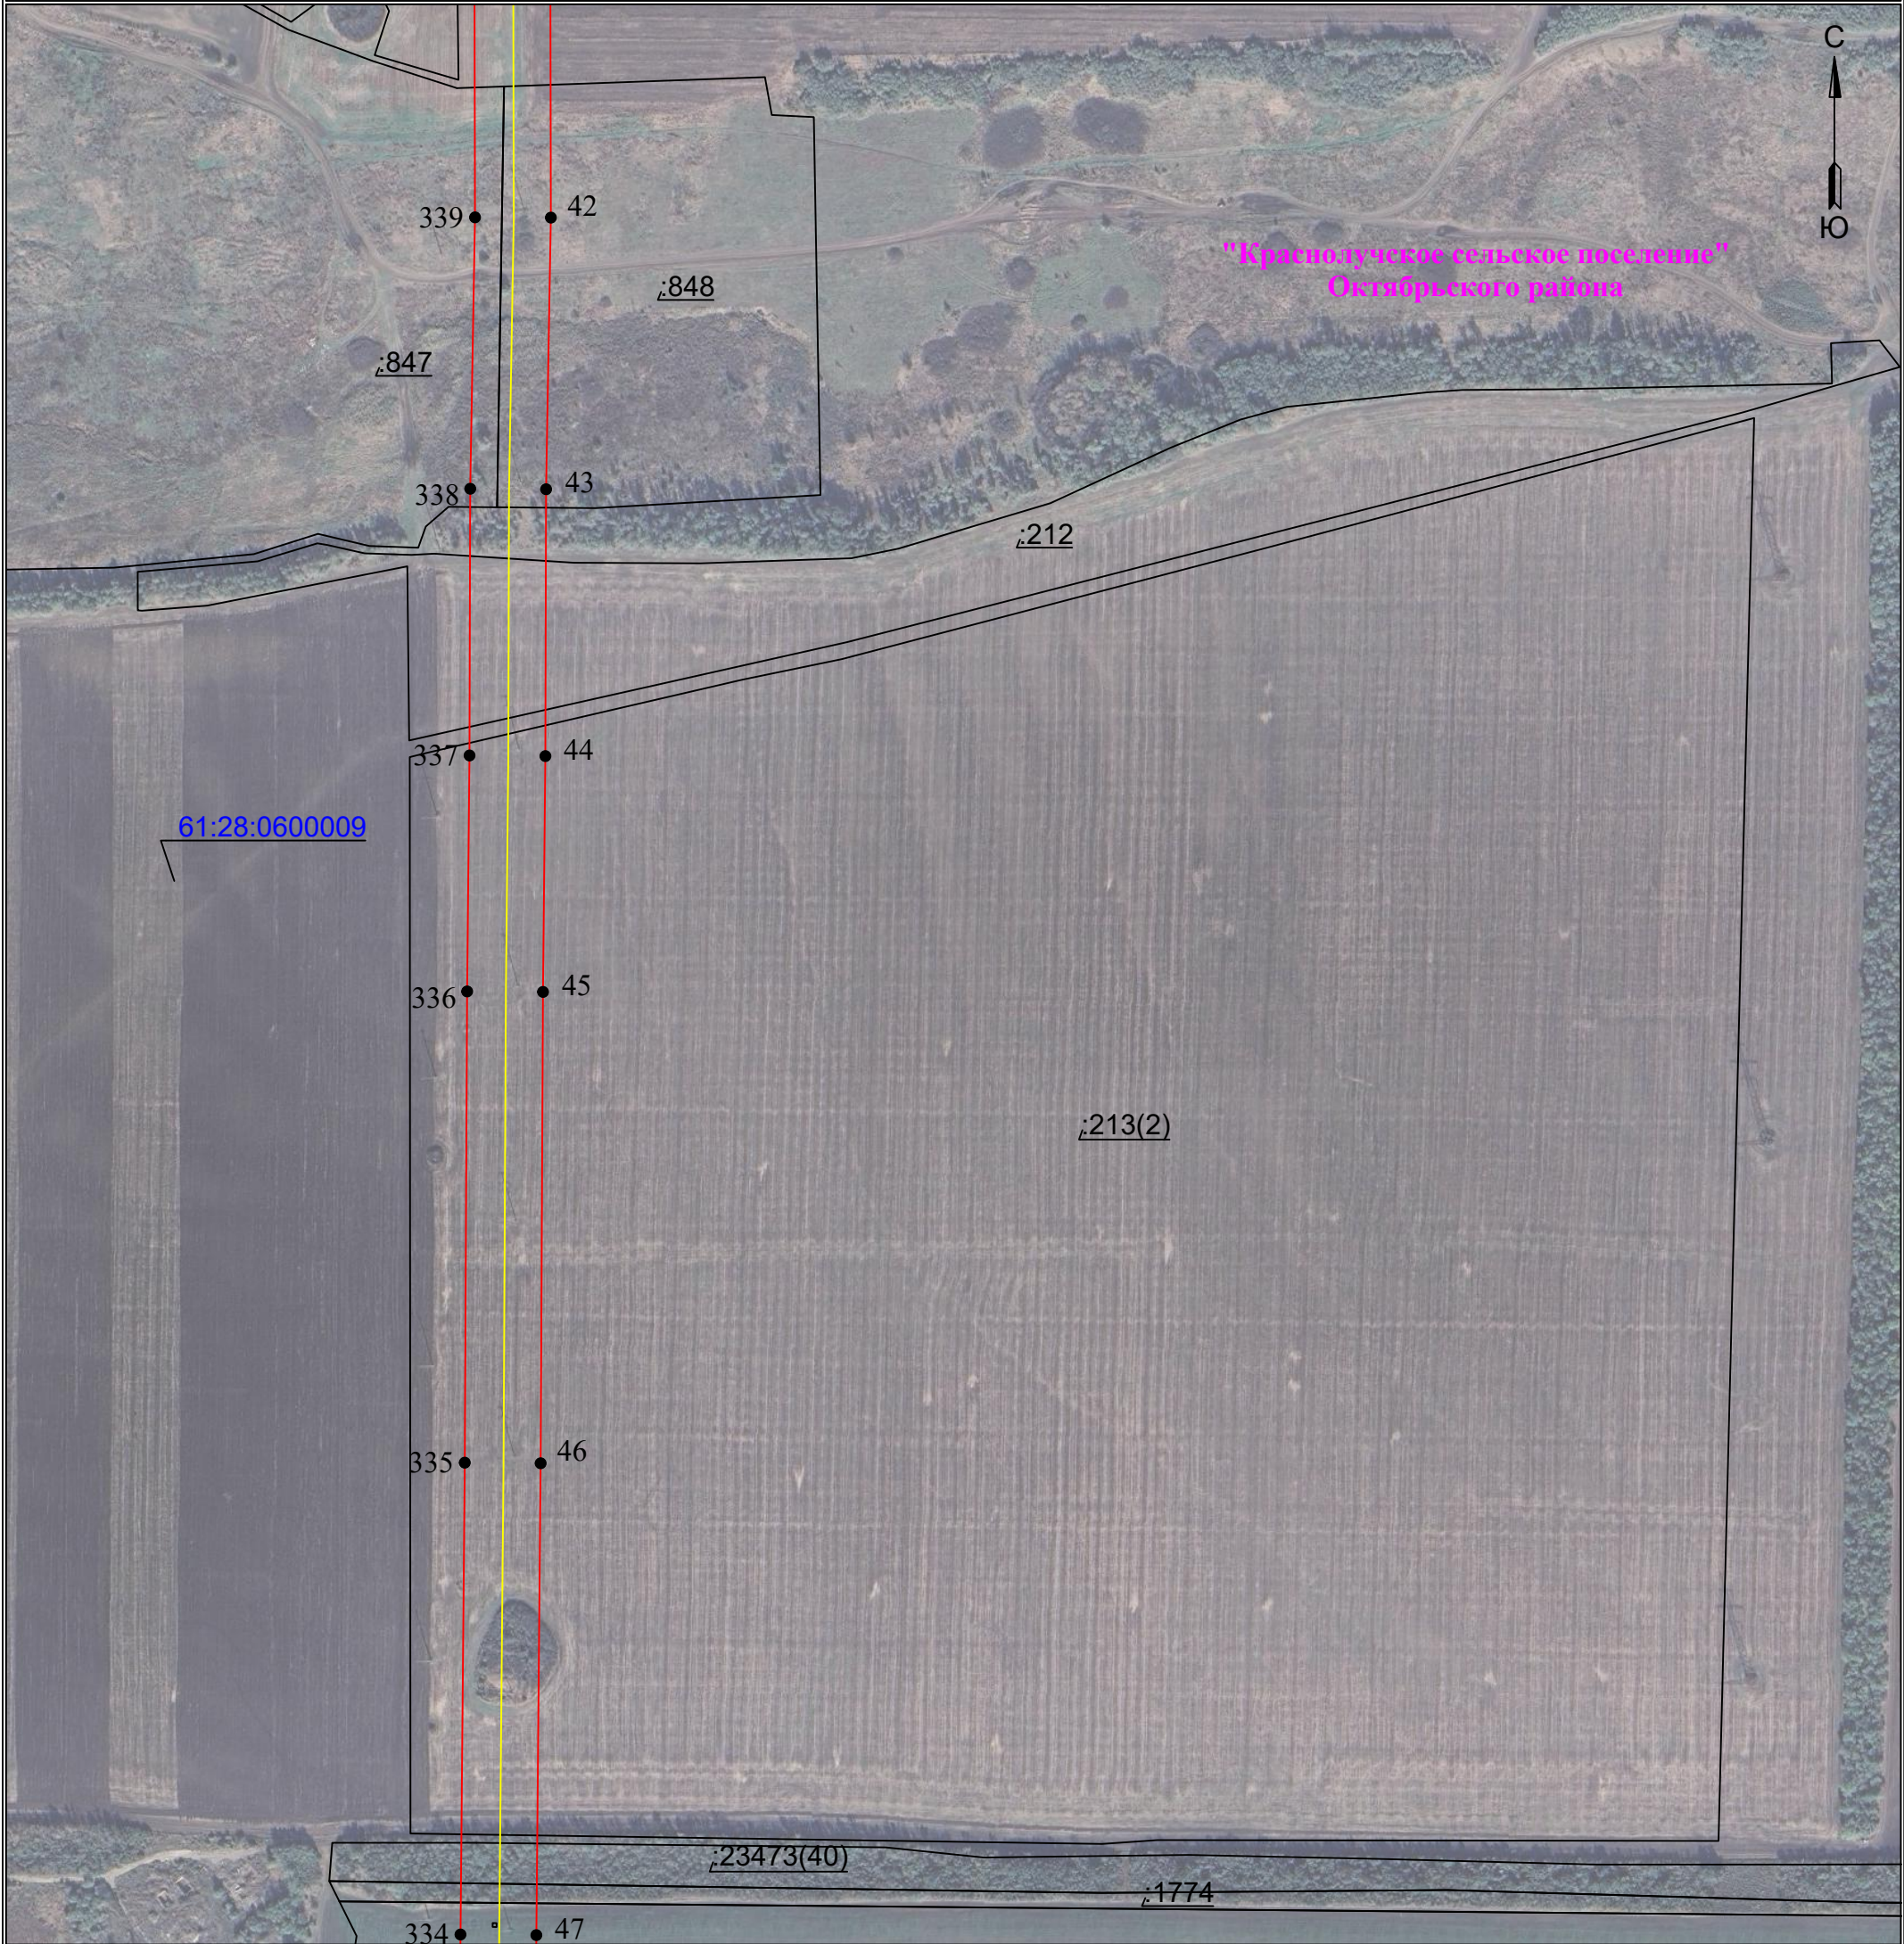

Используемые условные знаки и обозначения:


- | | | | |
|--|---|--|-----------------------------------|
| | - обозначение характерной точки границы устанавливаемого публичного сервитута | | - наименование населенного пункта |
| | - границы земельных участков, попадающих в зону публичного сервитута | | - ось линии, контур объекта |
| | - граница кадастрового квартала | | - граница населенного пункта, МО |
| | - номер кадастрового квартала | | |
| | - кадастровый номер земельного участка | | |
| | - граница устанавливаемого публичного сервитута | | |

Масштаб 1:4000

Лист 6 из 26

Схема расположения границ публичного сервитута
для эксплуатации объекта электросетевого хозяйства

ВЛ 110 кВ ШЗ4-ШЗ5
(наименование объекта)

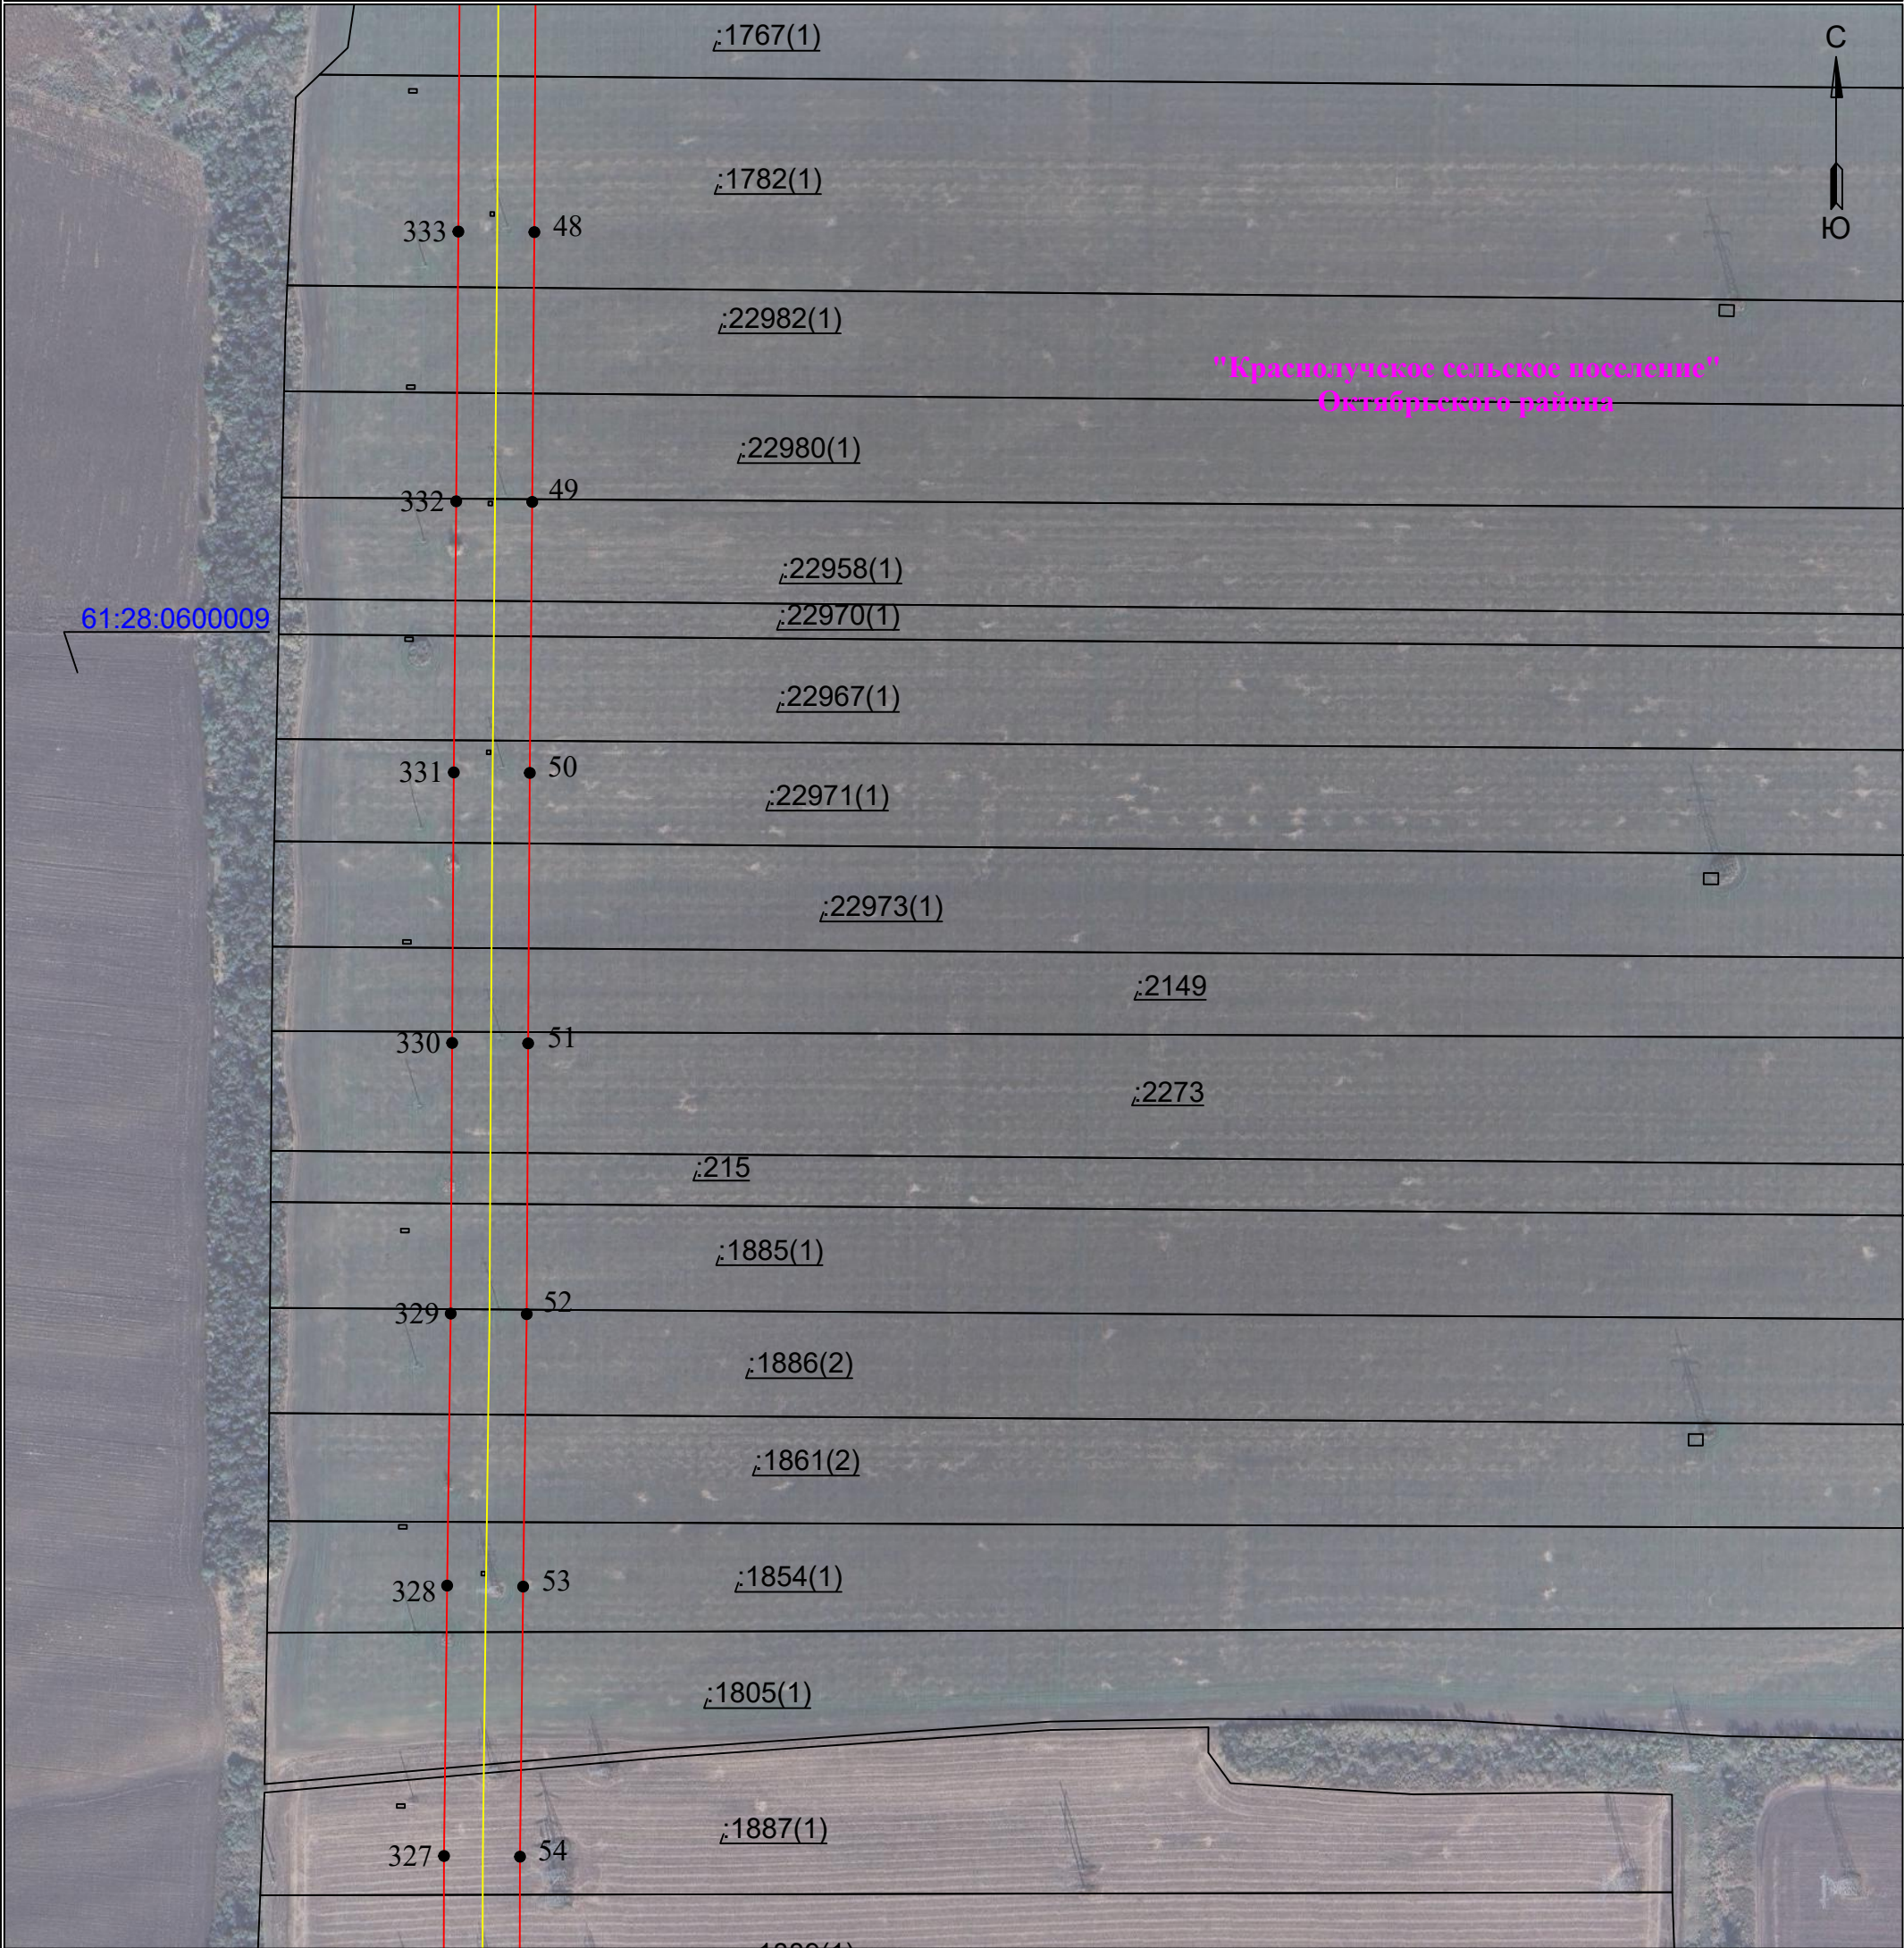

Используемые условные знаки и обозначения:

Масштаб 1:4000

Лист 7 из 26

1	- обозначение характерной точки границы устанавливаемого публичного сервитута	г. Зверев	- наименование населенного пункта
	- границы земельных участков, попадающих в зону публичного сервитута		- ось линии, контур объекта
	- граница кадастрового квартала		- граница населенного пункта, МО
13:08:0402001	- номер кадастрового квартала		
:123	- кадастровый номер земельного участка		
	- граница устанавливаемого публичного сервитута		

Схема расположения границ публичного сервитута
для эксплуатации объекта электросетевого хозяйства

ВЛ 110 кВ ШЗ4-ШЗ5
(наименование объекта)



Используемые условные знаки и обозначения:

Масштаб 1:4000

Лист 8 из 26

	- обозначение характерной точки границы устанавливаемого публичного сервитута		- наименование населенного пункта
	- границы земельных участков, попадающих в зону публичного сервитута		- ось линии, контур объекта
	- граница кадастрового квартала		- граница населенного пункта, МО
	- номер кадастрового квартала		
	- кадастровый номер земельного участка		
	- граница устанавливаемого публичного сервитута		

ВЛ 110 кВ ШЗ4-ШЗ5
(наименование объекта)


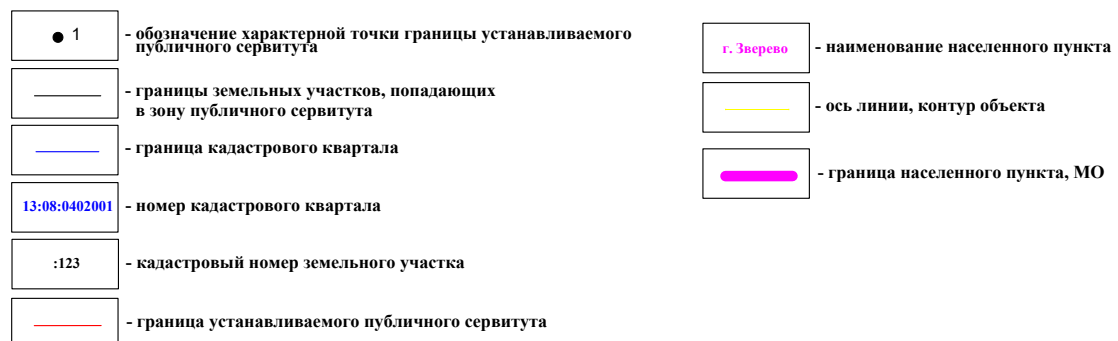


Схема расположения границ публичного сервитута
для эксплуатации объекта электросетевого хозяйства

ВЛ 110 кВ ШЗ4-ШЗ5
(наименование объекта)

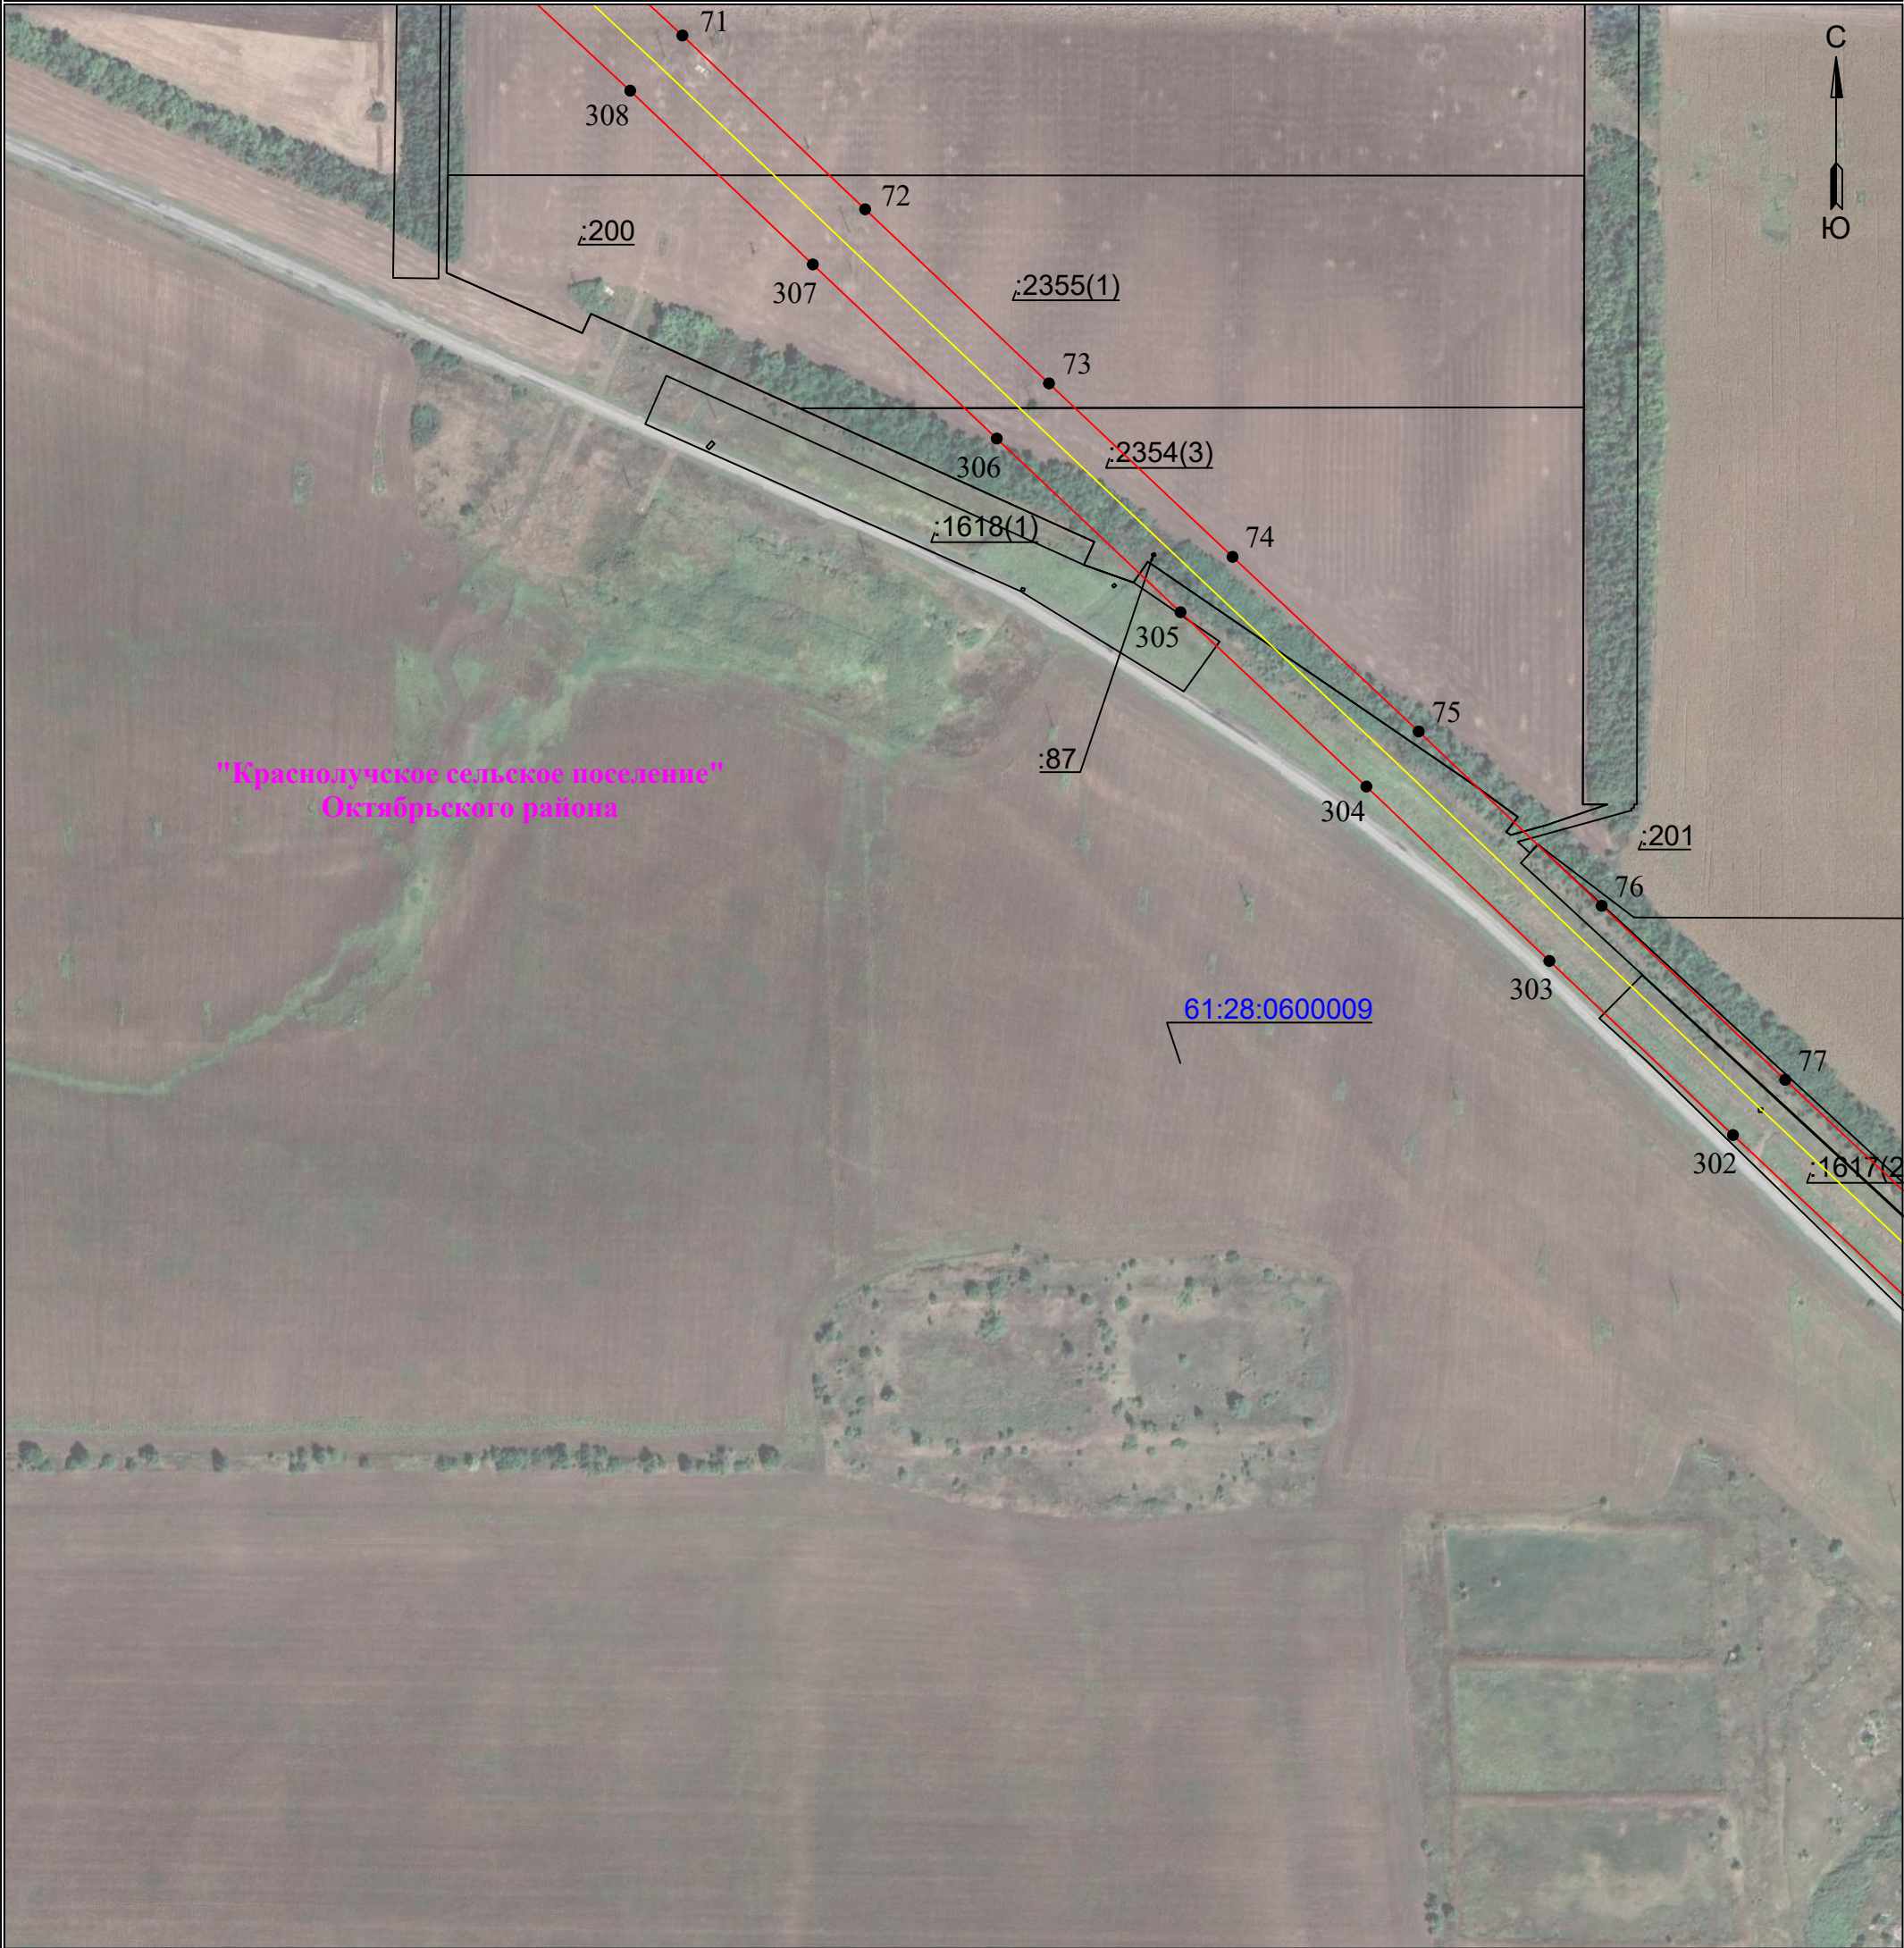

Используемые условные знаки и обозначения:

Масштаб 1:4000

Лист 10 из 26

● 1	- обозначение характерной точки границы устанавливаемого публичного сервитута	г. Зверово	- наименование населенного пункта
	- границы земельных участков, попадающих в зону публичного сервитута		- ось линии, контур объекта
	- граница кадастрового квартала		- граница населенного пункта, МО
13:08:0402001	- номер кадастрового квартала		
:123	- кадастровый номер земельного участка		
	- граница устанавливаемого публичного сервитута		

Схема расположения границ публичного сервитута
для эксплуатации объекта электросетевого хозяйства

ВЛ 110 кВ ШЗ4-ШЗ5
(наименование объекта)



Используемые условные знаки и обозначения:

- 1 - обозначение характерной точки границы устанавливаемого публичного сервитута
- - границы земельных участков, попадающих в зону публичного сервитута
- - граница кадастрового квартала
- 13:08:0402001 - номер кадастрового квартала
- :123 - кадастровый номер земельного участка
- - граница устанавливаемого публичного сервитута

- г. Зверьево - наименование населенного пункта
- - ось линии, контур объекта
- - граница населенного пункта, МО

Масштаб 1:4000

Лист 11 из 26

ВЛ 110 кВ Ш34-Ш35
(наименование объекта)

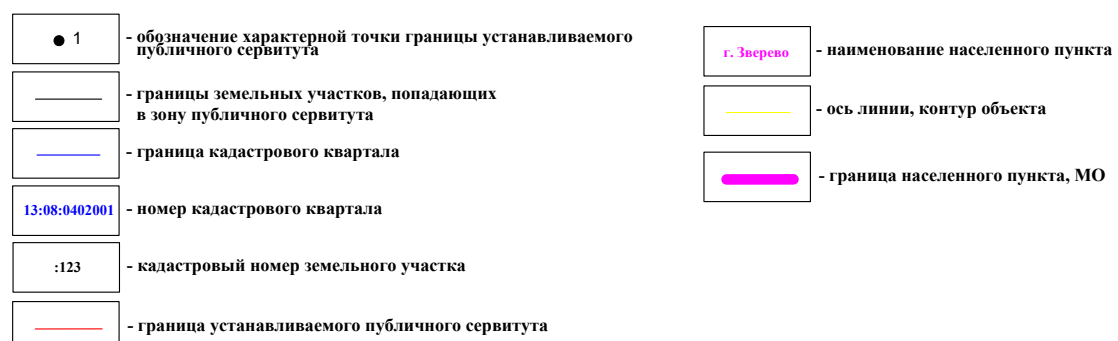


Схема расположения границ публичного сервитута
для эксплуатации объекта электросетевого хозяйства

ВЛ 110 кВ ШЗ4-ШЗ5
(наименование объекта)




Используемые условные знаки и обозначения:

Масштаб 1:4000

Лист 13 из 26

	- обозначение характерной точки границы устанавливаемого публичного сервитута		- наименование населенного пункта
	- границы земельных участков, попадающих в зону публичного сервитута		- ось линии, контур объекта
	- граница кадастрового квартала		- граница населенного пункта, МО
	- номер кадастрового квартала		
	- кадастровый номер земельного участка		
	- граница устанавливаемого публичного сервитута		

ВЛ 110 кВ Ш34-Ш35
(наименование объекта)

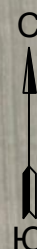

Лист 14 из 26

 1	- обозначение характерной точки границы устанавливаемого публичного сервитута	 г. Зверово	- наименование населенного пункта
	- границы земельных участков, попадающих в зону публичного сервитута		- ось линии, контур объекта
	- граница кадастрового квартала		- граница населенного пункта, МО
13:08:0402001	- номер кадастрового квартала		
:123	- кадастровый номер земельного участка		
	- граница устанавливаемого публичного сервитута		

Схема расположения границ публичного сервитута
для эксплуатации объекта электросетевого хозяйства

ВЛ 110 кВ Ш34-Ш35
(наименование объекта)



Используемые условные знаки и обозначения:

- 1 - обозначение характерной точки границы устанавливаемого публичного сервитута
- - границы земельных участков, попадающих в зону публичного сервитута
- - граница кадастрового квартала
- 13:08:0402001 - номер кадастрового квартала
- :123 - кадастровый номер земельного участка
- - граница устанавливаемого публичного сервитута

- г. Зверево - наименование населенного пункта
- - ось линии, контур объекта
- - граница населенного пункта, МО

Масштаб 1:4000

Лист 15 из 26

ВЛ 110 кВ Ш34-Ш35
(наименование объекта)



**"Краснолучское
сельское поселение"
Октябрьского района**


61:28:0600018

Лист 16 из 26

1	- обозначение характерной точки границы устанавливаемого публичного сервитута	г. Зверово	- наименование населенного пункта
	- границы земельных участков, попадающих в зону публичного сервитута		- ось линии, контур объекта
	- граница кадастрового квартала		- граница населенного пункта, МО
13:08:0402001	- номер кадастрового квартала		
:123	- кадастровый номер земельного участка		
	- граница устанавливаемого публичного сервитута		

Схема расположения границ публичного сервитута
для эксплуатации объекта электросетевого хозяйства

ВЛ 110 кВ ШЗ4-ШЗ5
(наименование объекта)

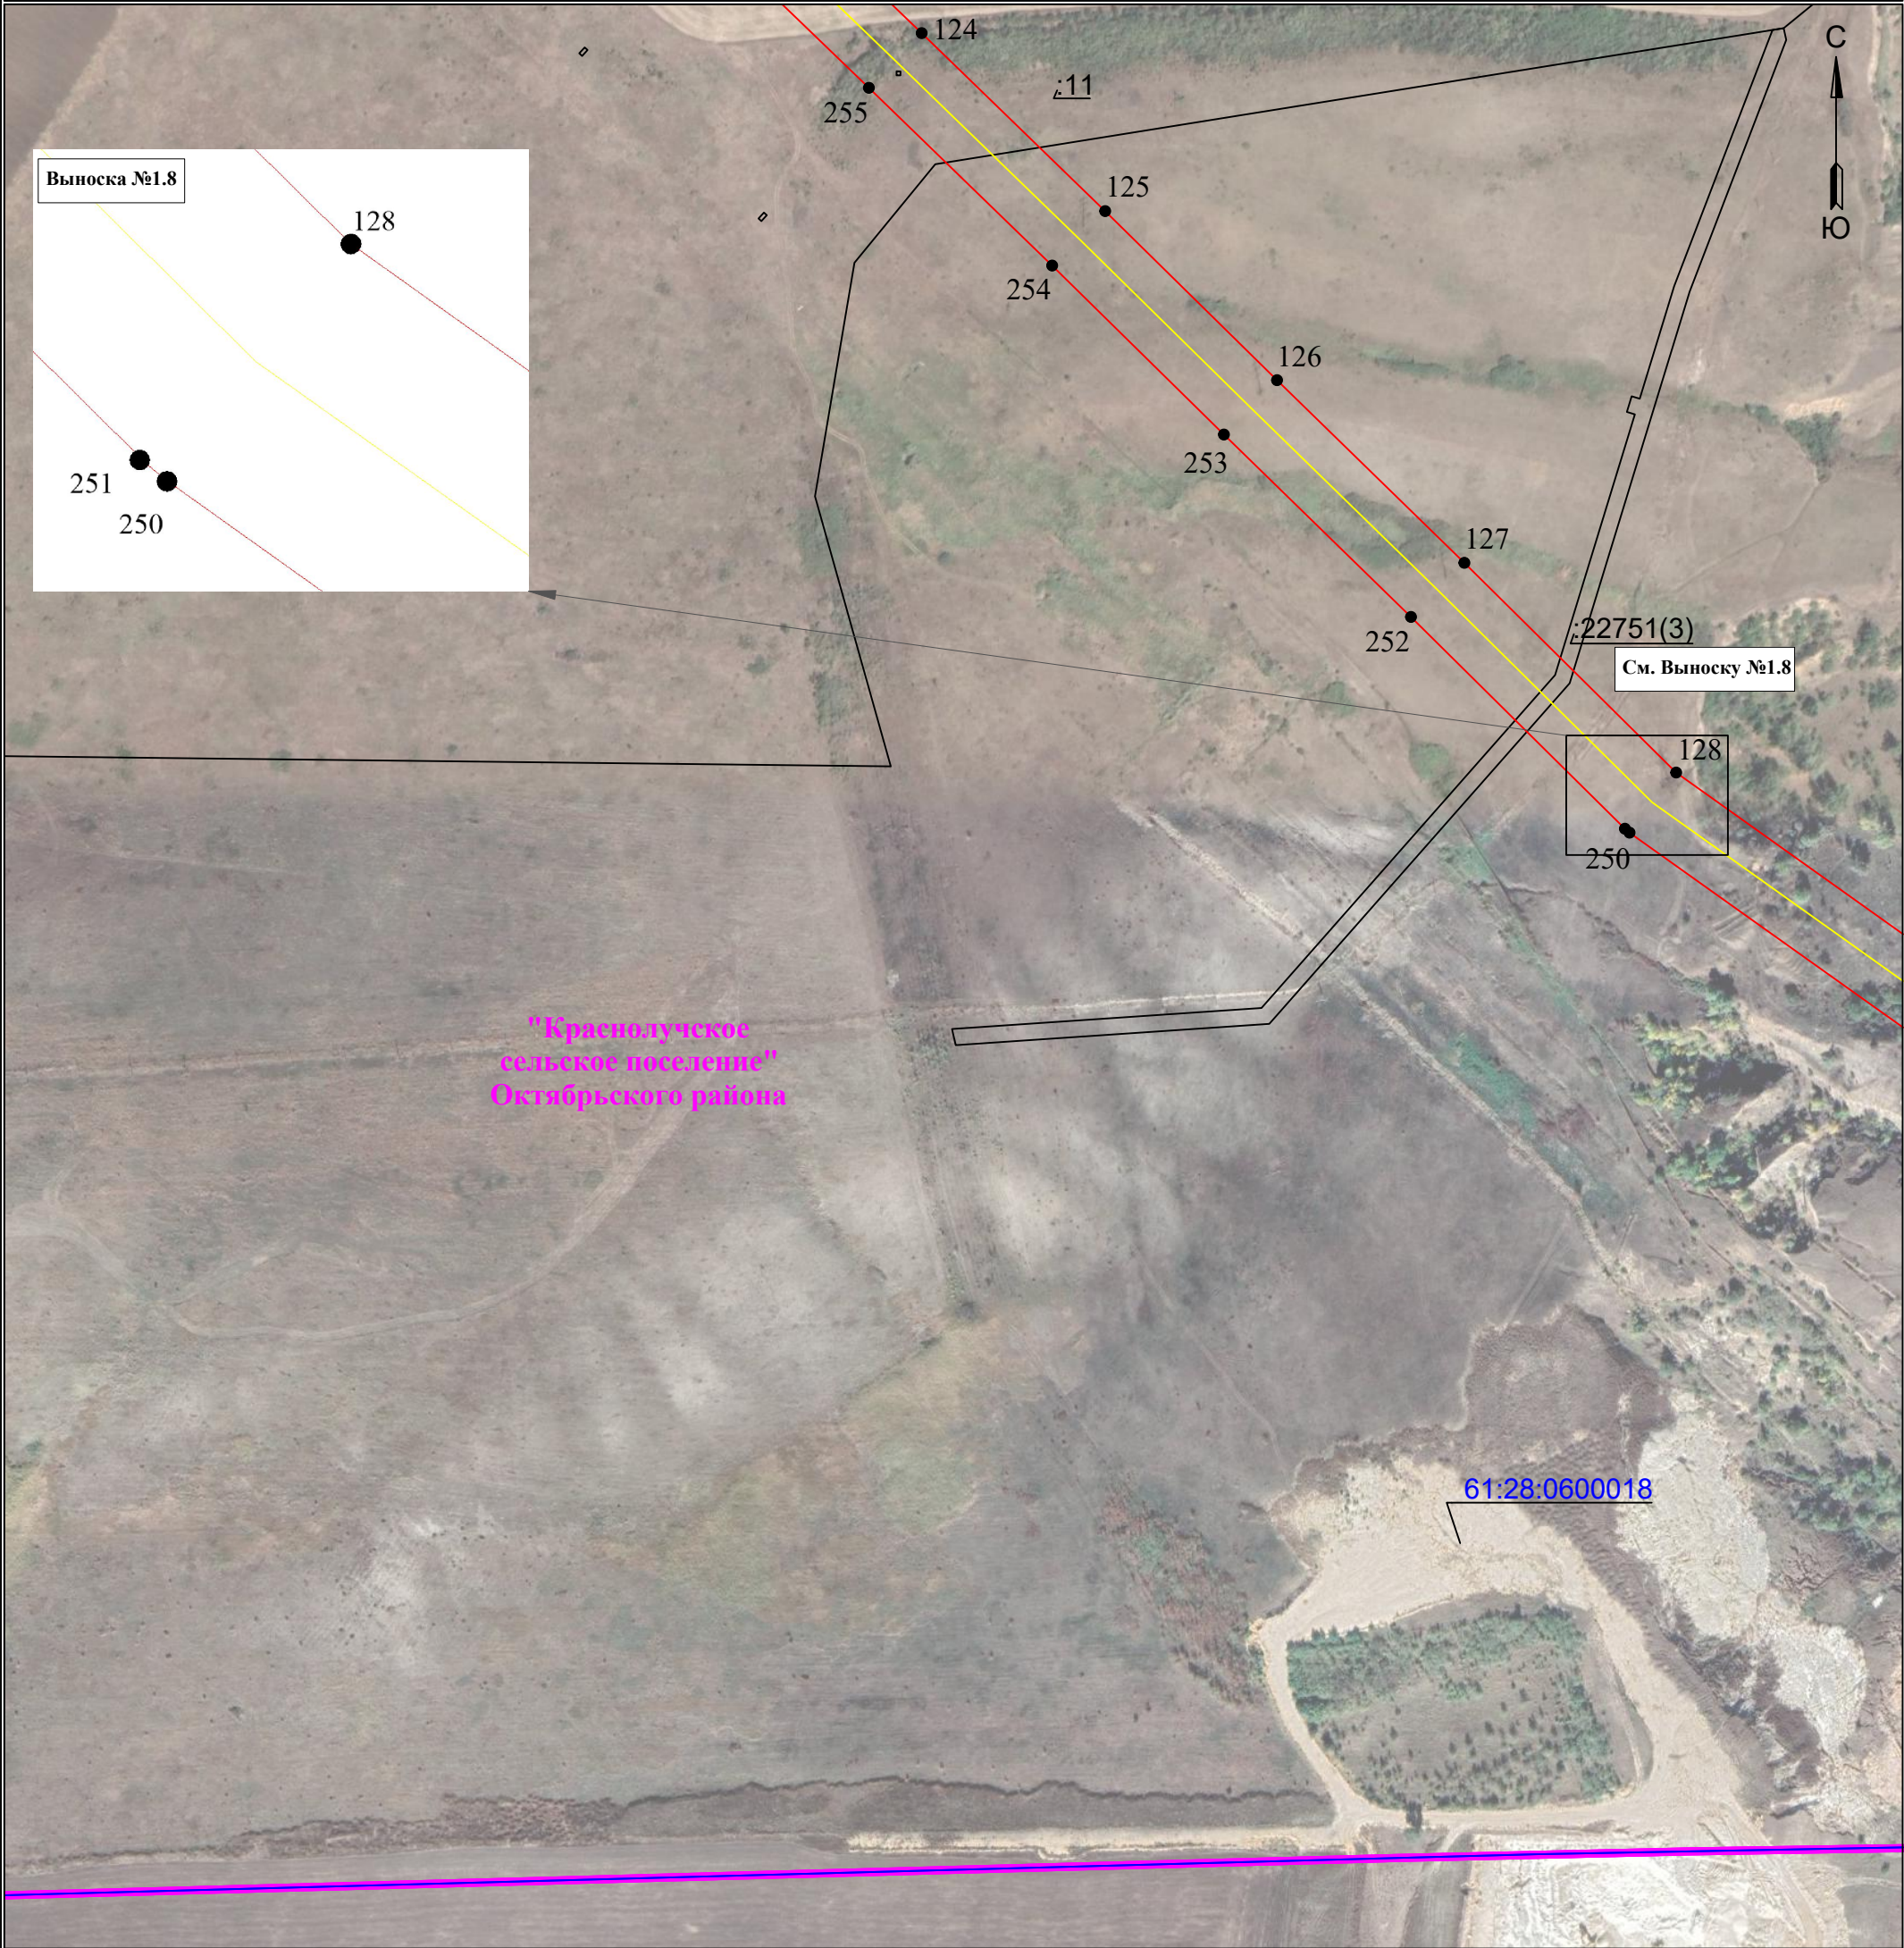

Используемые условные знаки и обозначения:

- 1 - обозначение характерной точки границы устанавливаемого публичного сервитута
- - границы земельных участков, попадающих в зону публичного сервитута
- - граница кадастрового квартала
- 13:08:0402001 - номер кадастрового квартала
- :123 - кадастровый номер земельного участка
- - граница устанавливаемого публичного сервитута

- г. Зверев - наименование населенного пункта
- - ось линии, контур объекта
- - граница населенного пункта, МО

Масштаб 1:4000

Лист 17 из 26


ВЛ 110 кВ ШЗ4-ШЗ5
(наименование объекта)

Лист 18 из 26

 1	- обозначение характерной точки границы устанавливаемого публичного сервитута	 г. Зверово	- наименование населенного пункта
	- границы земельных участков, попадающих в зону публичного сервитута		- ось линии, контур объекта
	- граница кадастрового квартала		- граница населенного пункта, МО
13:08:0402001	- номер кадастрового квартала		
:123	- кадастровый номер земельного участка		
	- граница устанавливаемого публичного сервитута		

Схема расположения границ публичного сервитута
для эксплуатации объекта электросетевого хозяйства

ВЛ 110 кВ ШЗ4-ШЗ5
(наименование объекта)

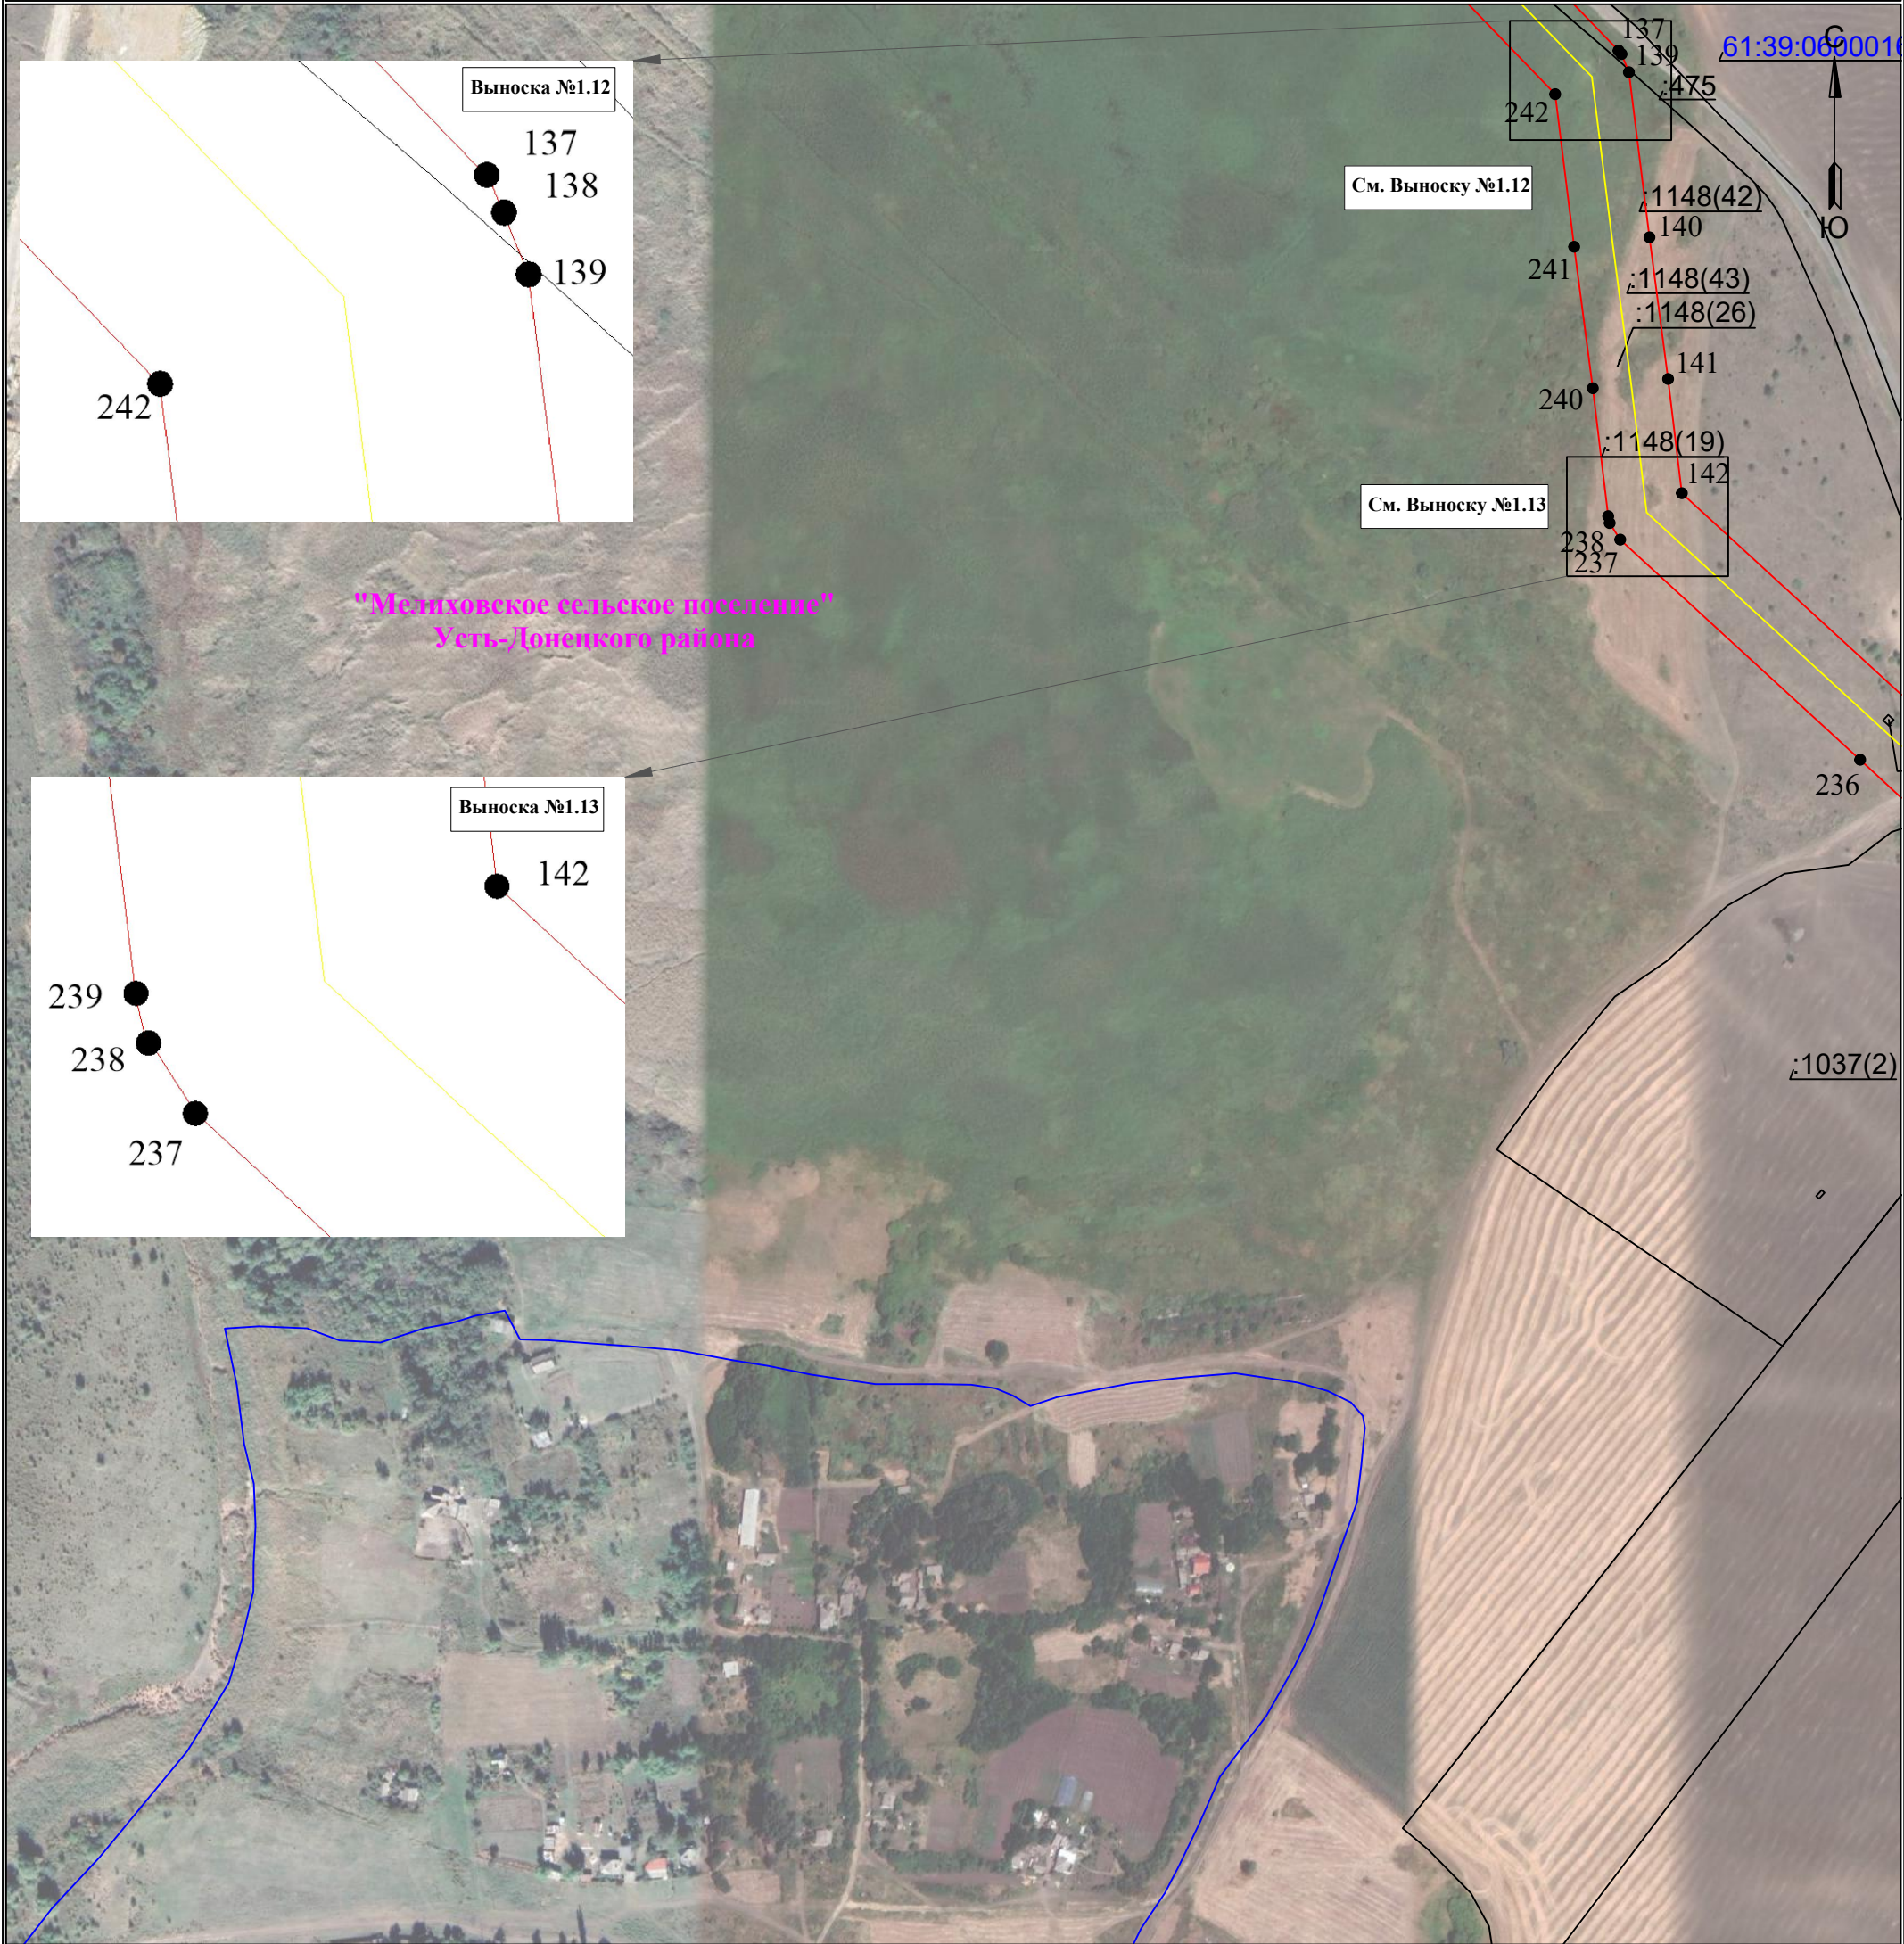

Используемые условные знаки и обозначения:


Масштаб 1:4000

Лист 19 из 26

● 1	- обозначение характерной точки границы устанавливаемого публичного сервитута	г. Зверево	- наименование населенного пункта
—	- границы земельных участков, попадающих в зону публичного сервитута	—	- ось линии, контур объекта
—	- граница кадастрового квартала	—	- граница населенного пункта, МО
13:08:0402001	- номер кадастрового квартала		
:123	- кадастровый номер земельного участка		
—	- граница устанавливаемого публичного сервитута		

Схема расположения границ публичного сервитута
для эксплуатации объекта электросетевого хозяйства

ВЛ 110 кВ ШЗ4-ШЗ5
(наименование объекта)

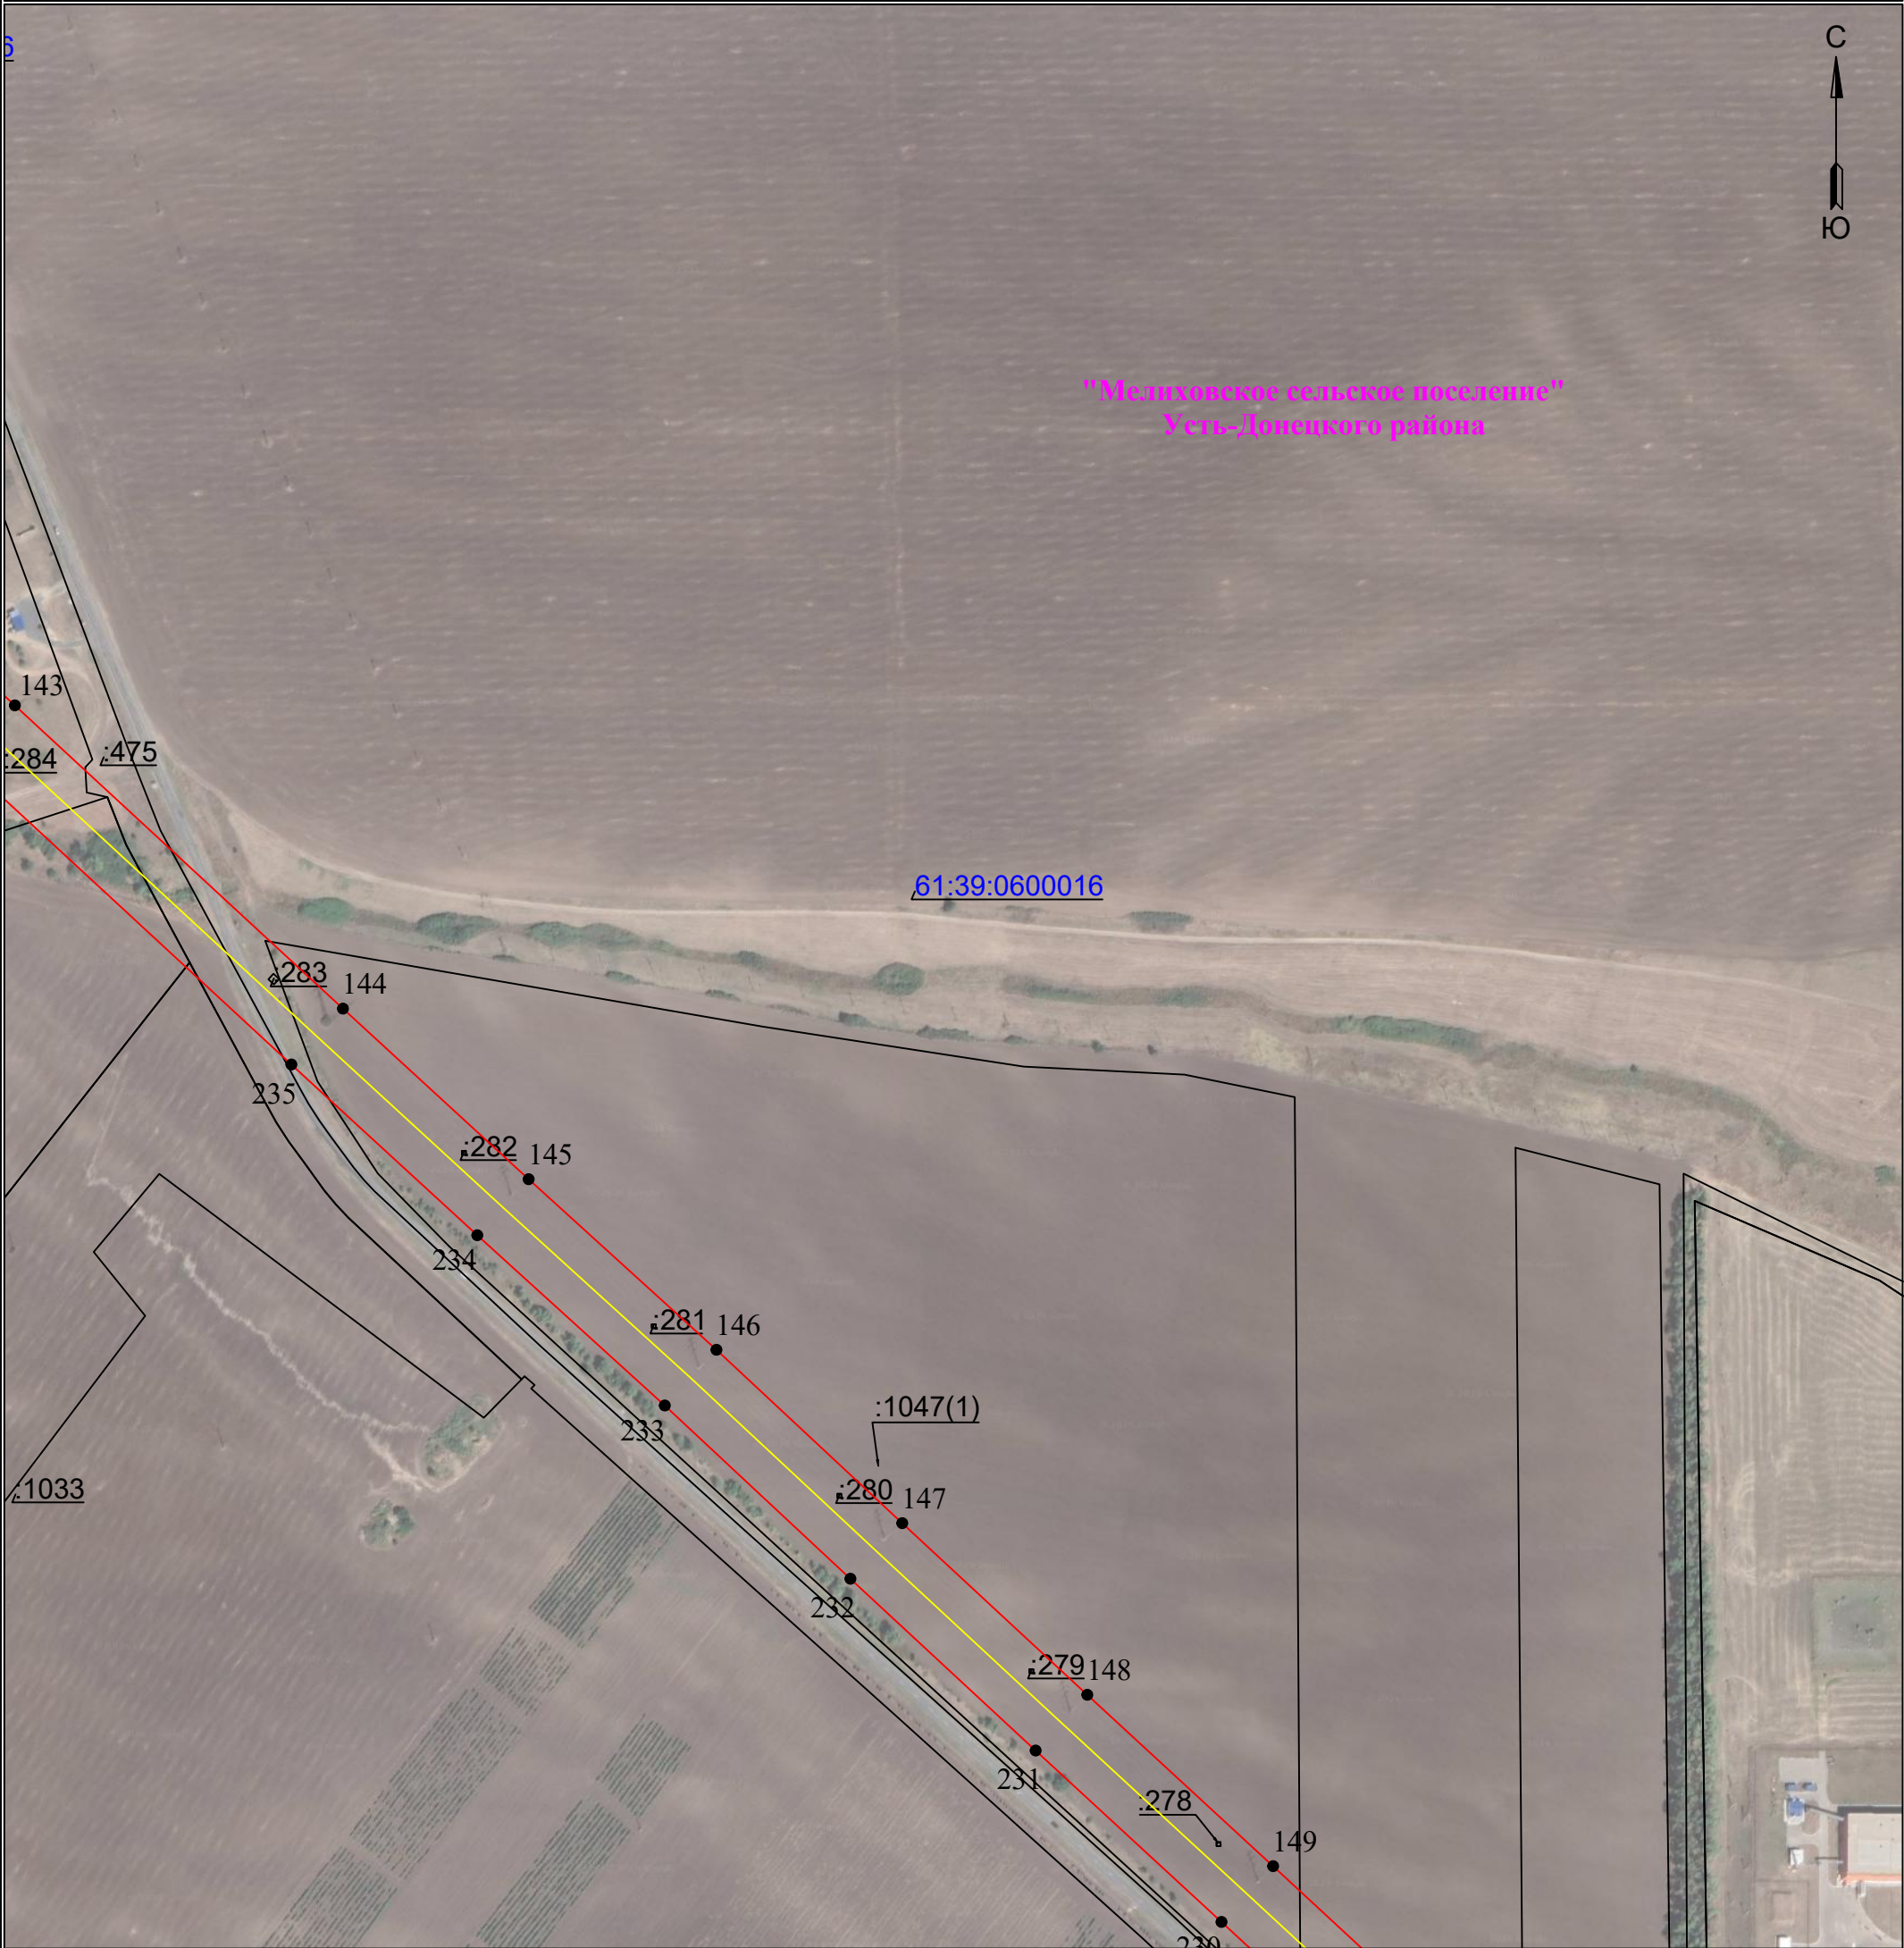

Используемые условные знаки и обозначения:

Масштаб 1:4000


Лист 20 из 26

- 1 - обозначение характерной точки границы устанавливаемого публичного сервитута
- - границы земельных участков, попадающих в зону публичного сервитута
- - граница кадастрового квартала
- 13:08:0402001 - номер кадастрового квартала
- :123 - кадастровый номер земельного участка
- - граница устанавливаемого публичного сервитута

- г. Зверев - наименование населенного пункта
- - ось линии, контур объекта
- - граница населенного пункта, МО

Схема расположения границ публичного сервитута
для эксплуатации объекта электросетевого хозяйства

ВЛ 110 кВ ШЗ4-ШЗ5
(наименование объекта)

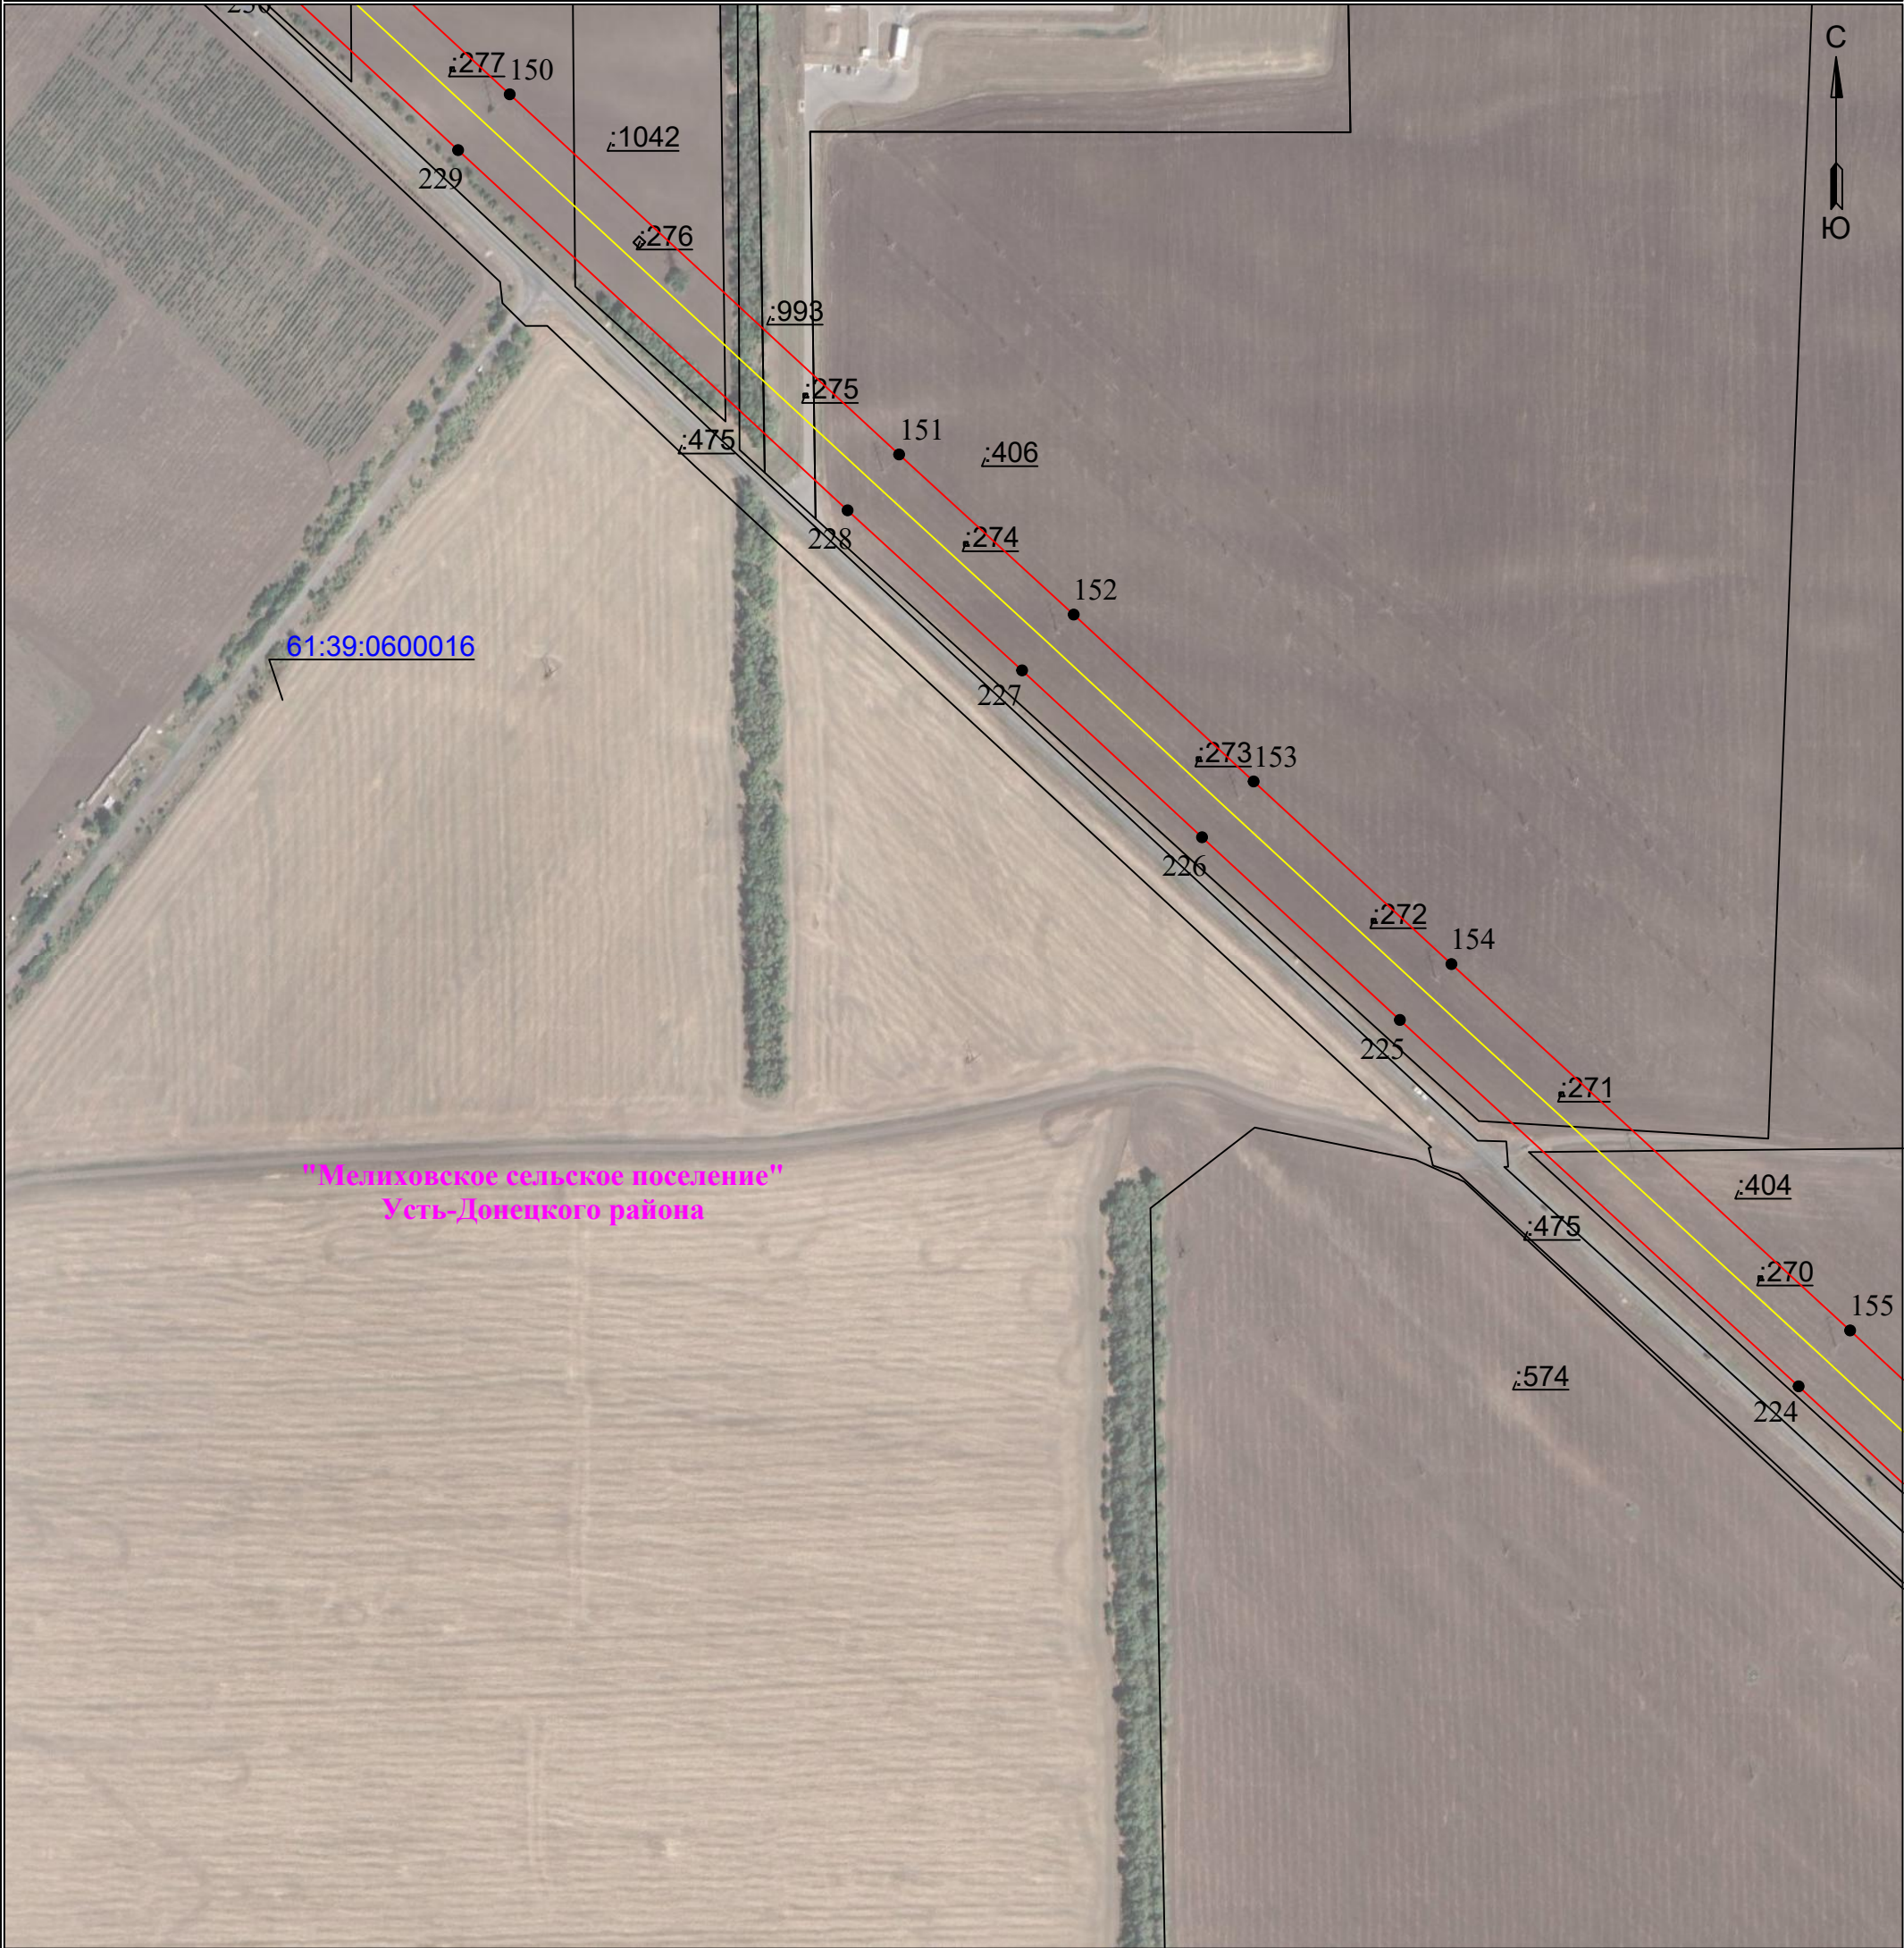

Используемые условные знаки и обозначения:

Масштаб 1:4000

Лист 21 из 26

● 1	- обозначение характерной точки границы устанавливаемого публичного сервитута	г. Зверово	- наименование населенного пункта
—	- границы земельных участков, попадающих в зону публичного сервитута	—	- ось линии, контур объекта
—	- граница кадастрового квартала	—	- граница населенного пункта, МО
13:08:0402001	- номер кадастрового квартала		
:123	- кадастровый номер земельного участка		
—	- граница устанавливаемого публичного сервитута		

ВЛ 110 кВ Ш34-Ш35
(наименование объекта)

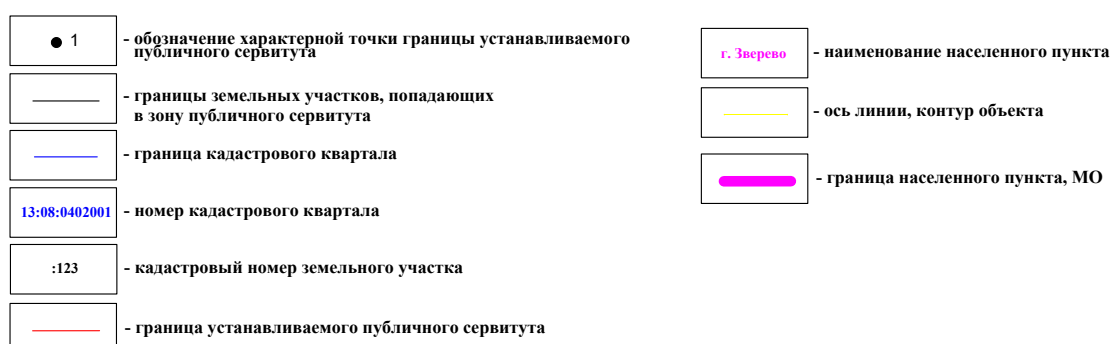


Схема расположения границ публичного сервитута
для эксплуатации объекта электросетевого хозяйства

ВЛ 110 кВ ШЗ4-ШЗ5
(наименование объекта)



Используемые условные знаки и обозначения:

- 1 - обозначение характерной точки границы устанавливаемого публичного сервитута
- - границы земельных участков, попадающих в зону публичного сервитута
- - граница кадастрового квартала
- 13:08:0402001 - номер кадастрового квартала
- :123 - кадастровый номер земельного участка
- - граница устанавливаемого публичного сервитута


- г. Зверев - наименование населенного пункта
- - ось линии, контур объекта
- - граница населенного пункта, МО

Масштаб 1:4000

Лист 23 из 26

Схема расположения границ публичного сервитута
для эксплуатации объекта электросетевого хозяйства

ВЛ 110 кВ ШЗ4-ШЗ5
(наименование объекта)

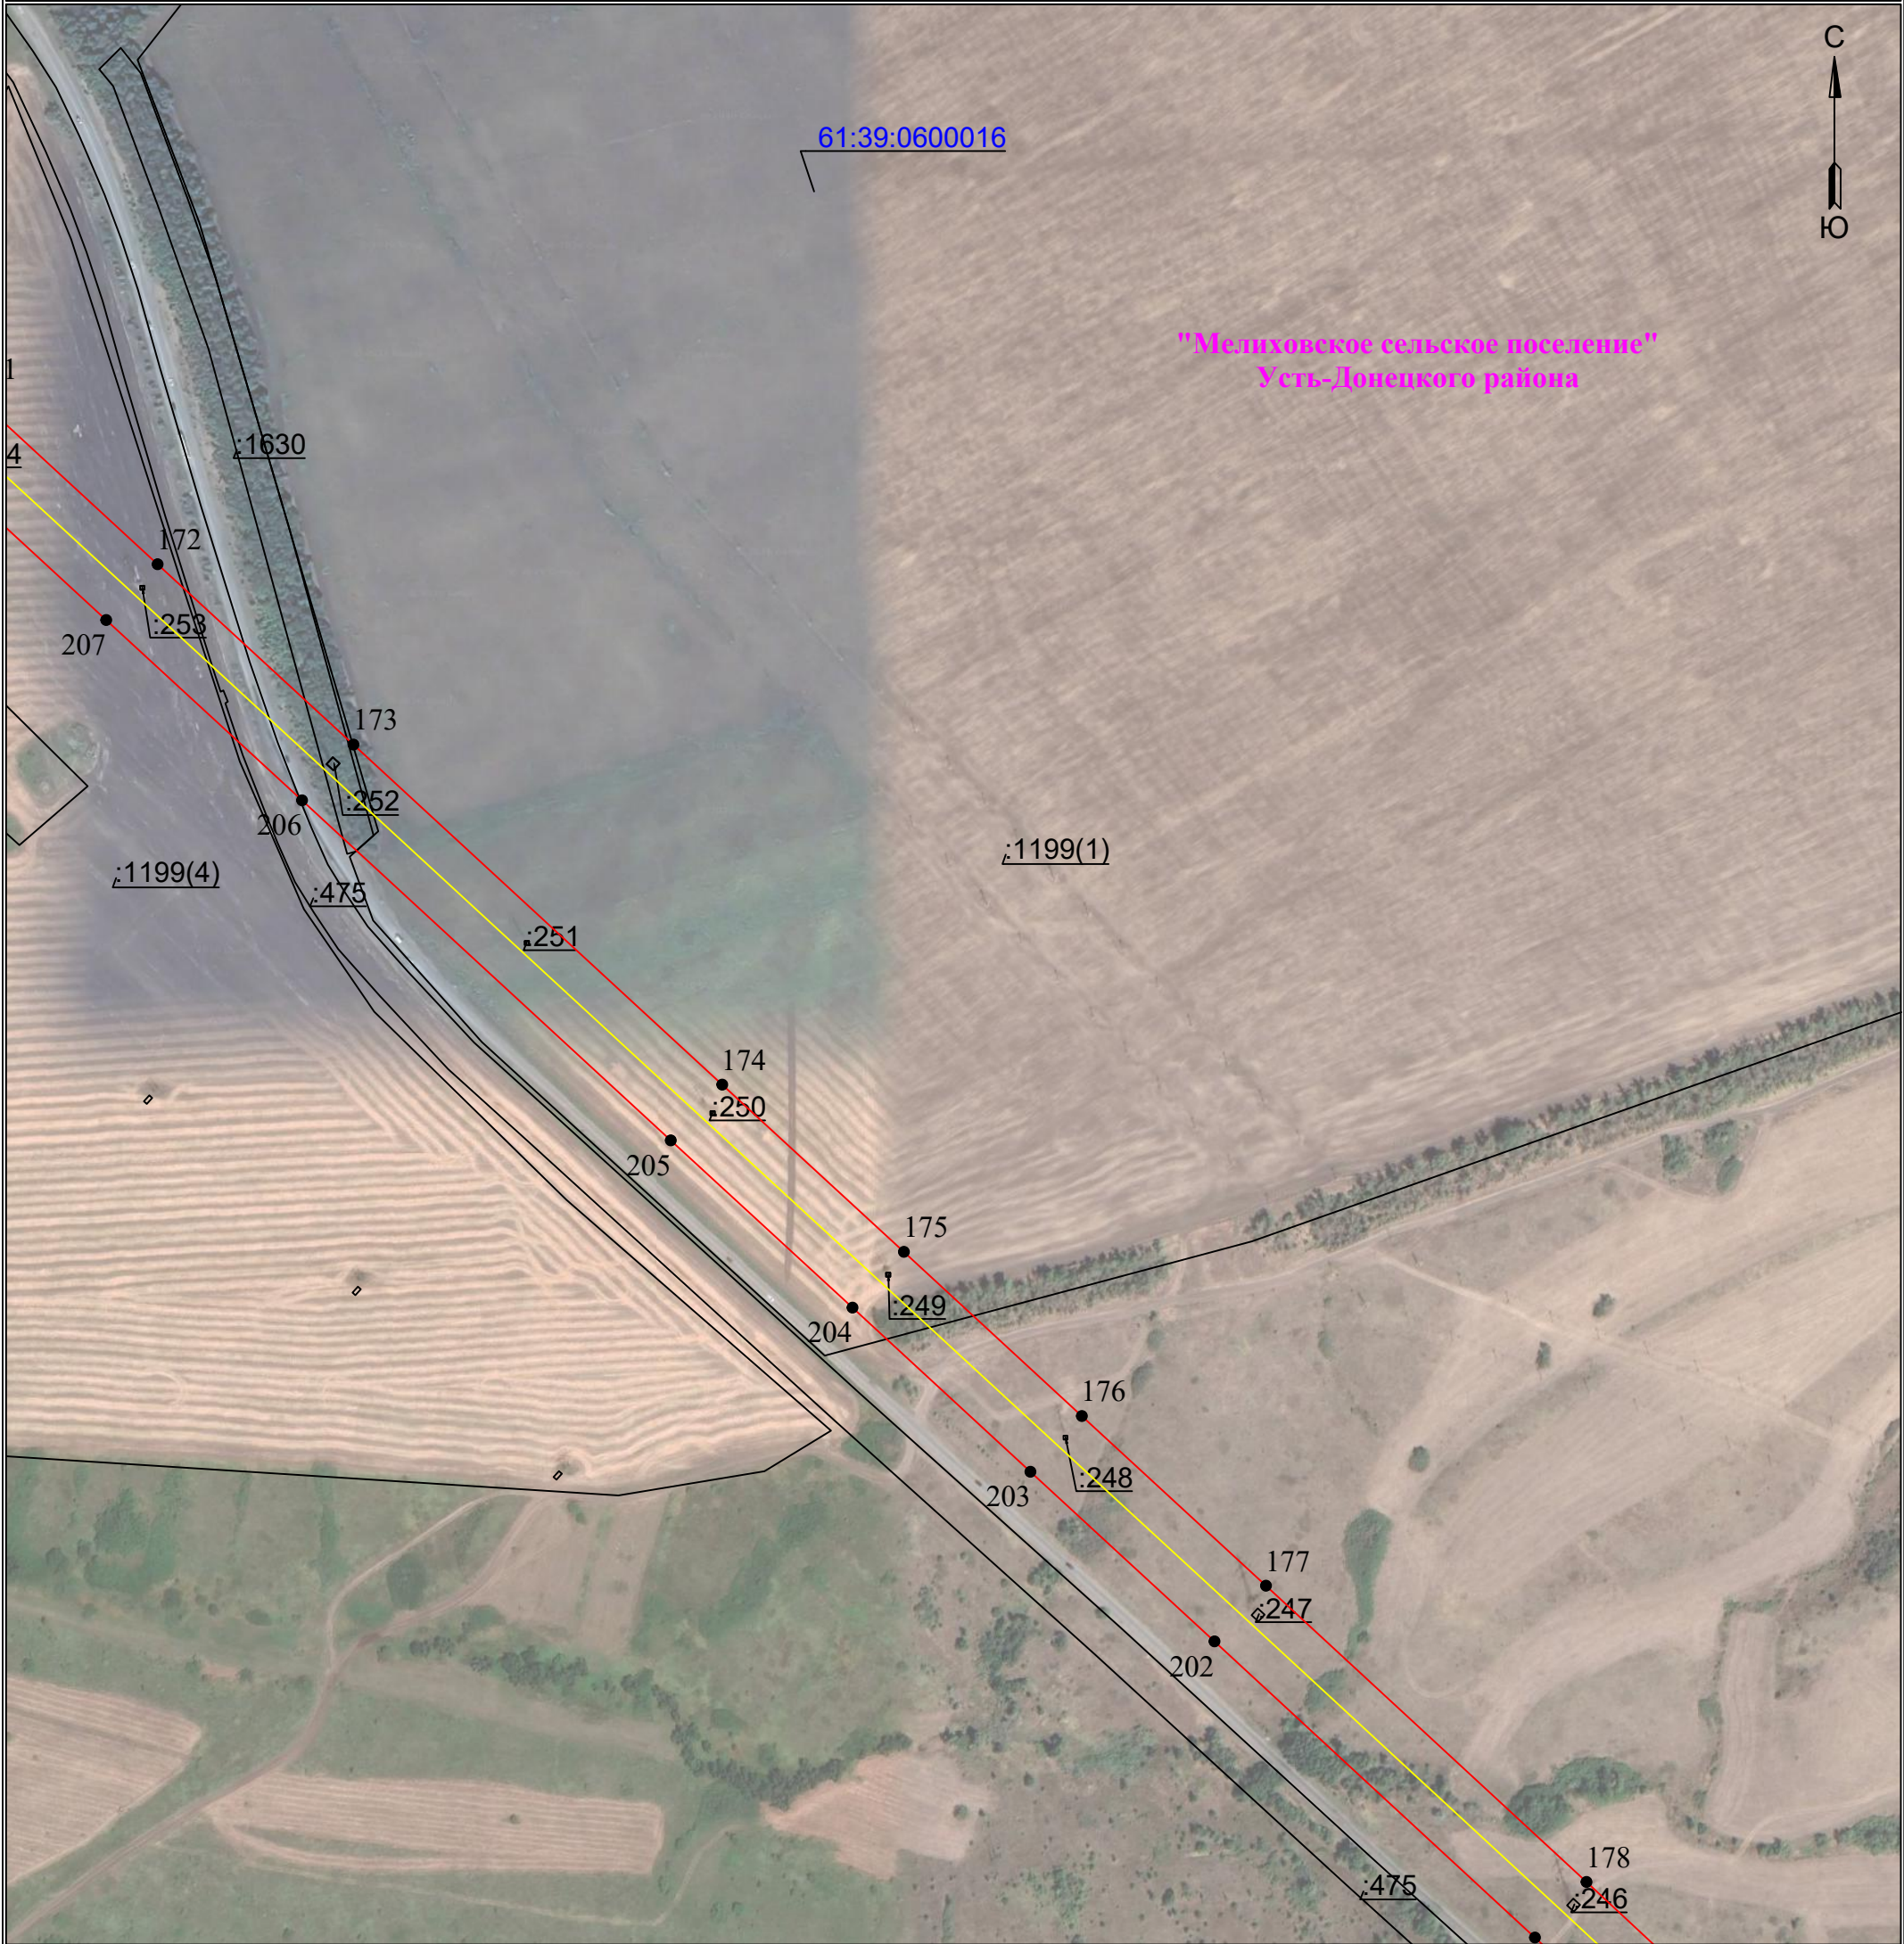

Используемые условные знаки и обозначения:

- 1 - обозначение характерной точки границы устанавливаемого публичного сервитута
- - границы земельных участков, попадающих в зону публичного сервитута
- - граница кадастрового квартала
- 13:08:0402001 - номер кадастрового квартала
- :123 - кадастровый номер земельного участка
- - граница устанавливаемого публичного сервитута


- г. Зверево - наименование населенного пункта
- - ось линии, контур объекта
- - граница населенного пункта, МО

Масштаб 1:4000

Лист 24 из 26

Схема расположения границ публичного сервитута
для эксплуатации объекта электросетевого хозяйства

ВЛ 110 кВ Ш34-Ш35
(наименование объекта)

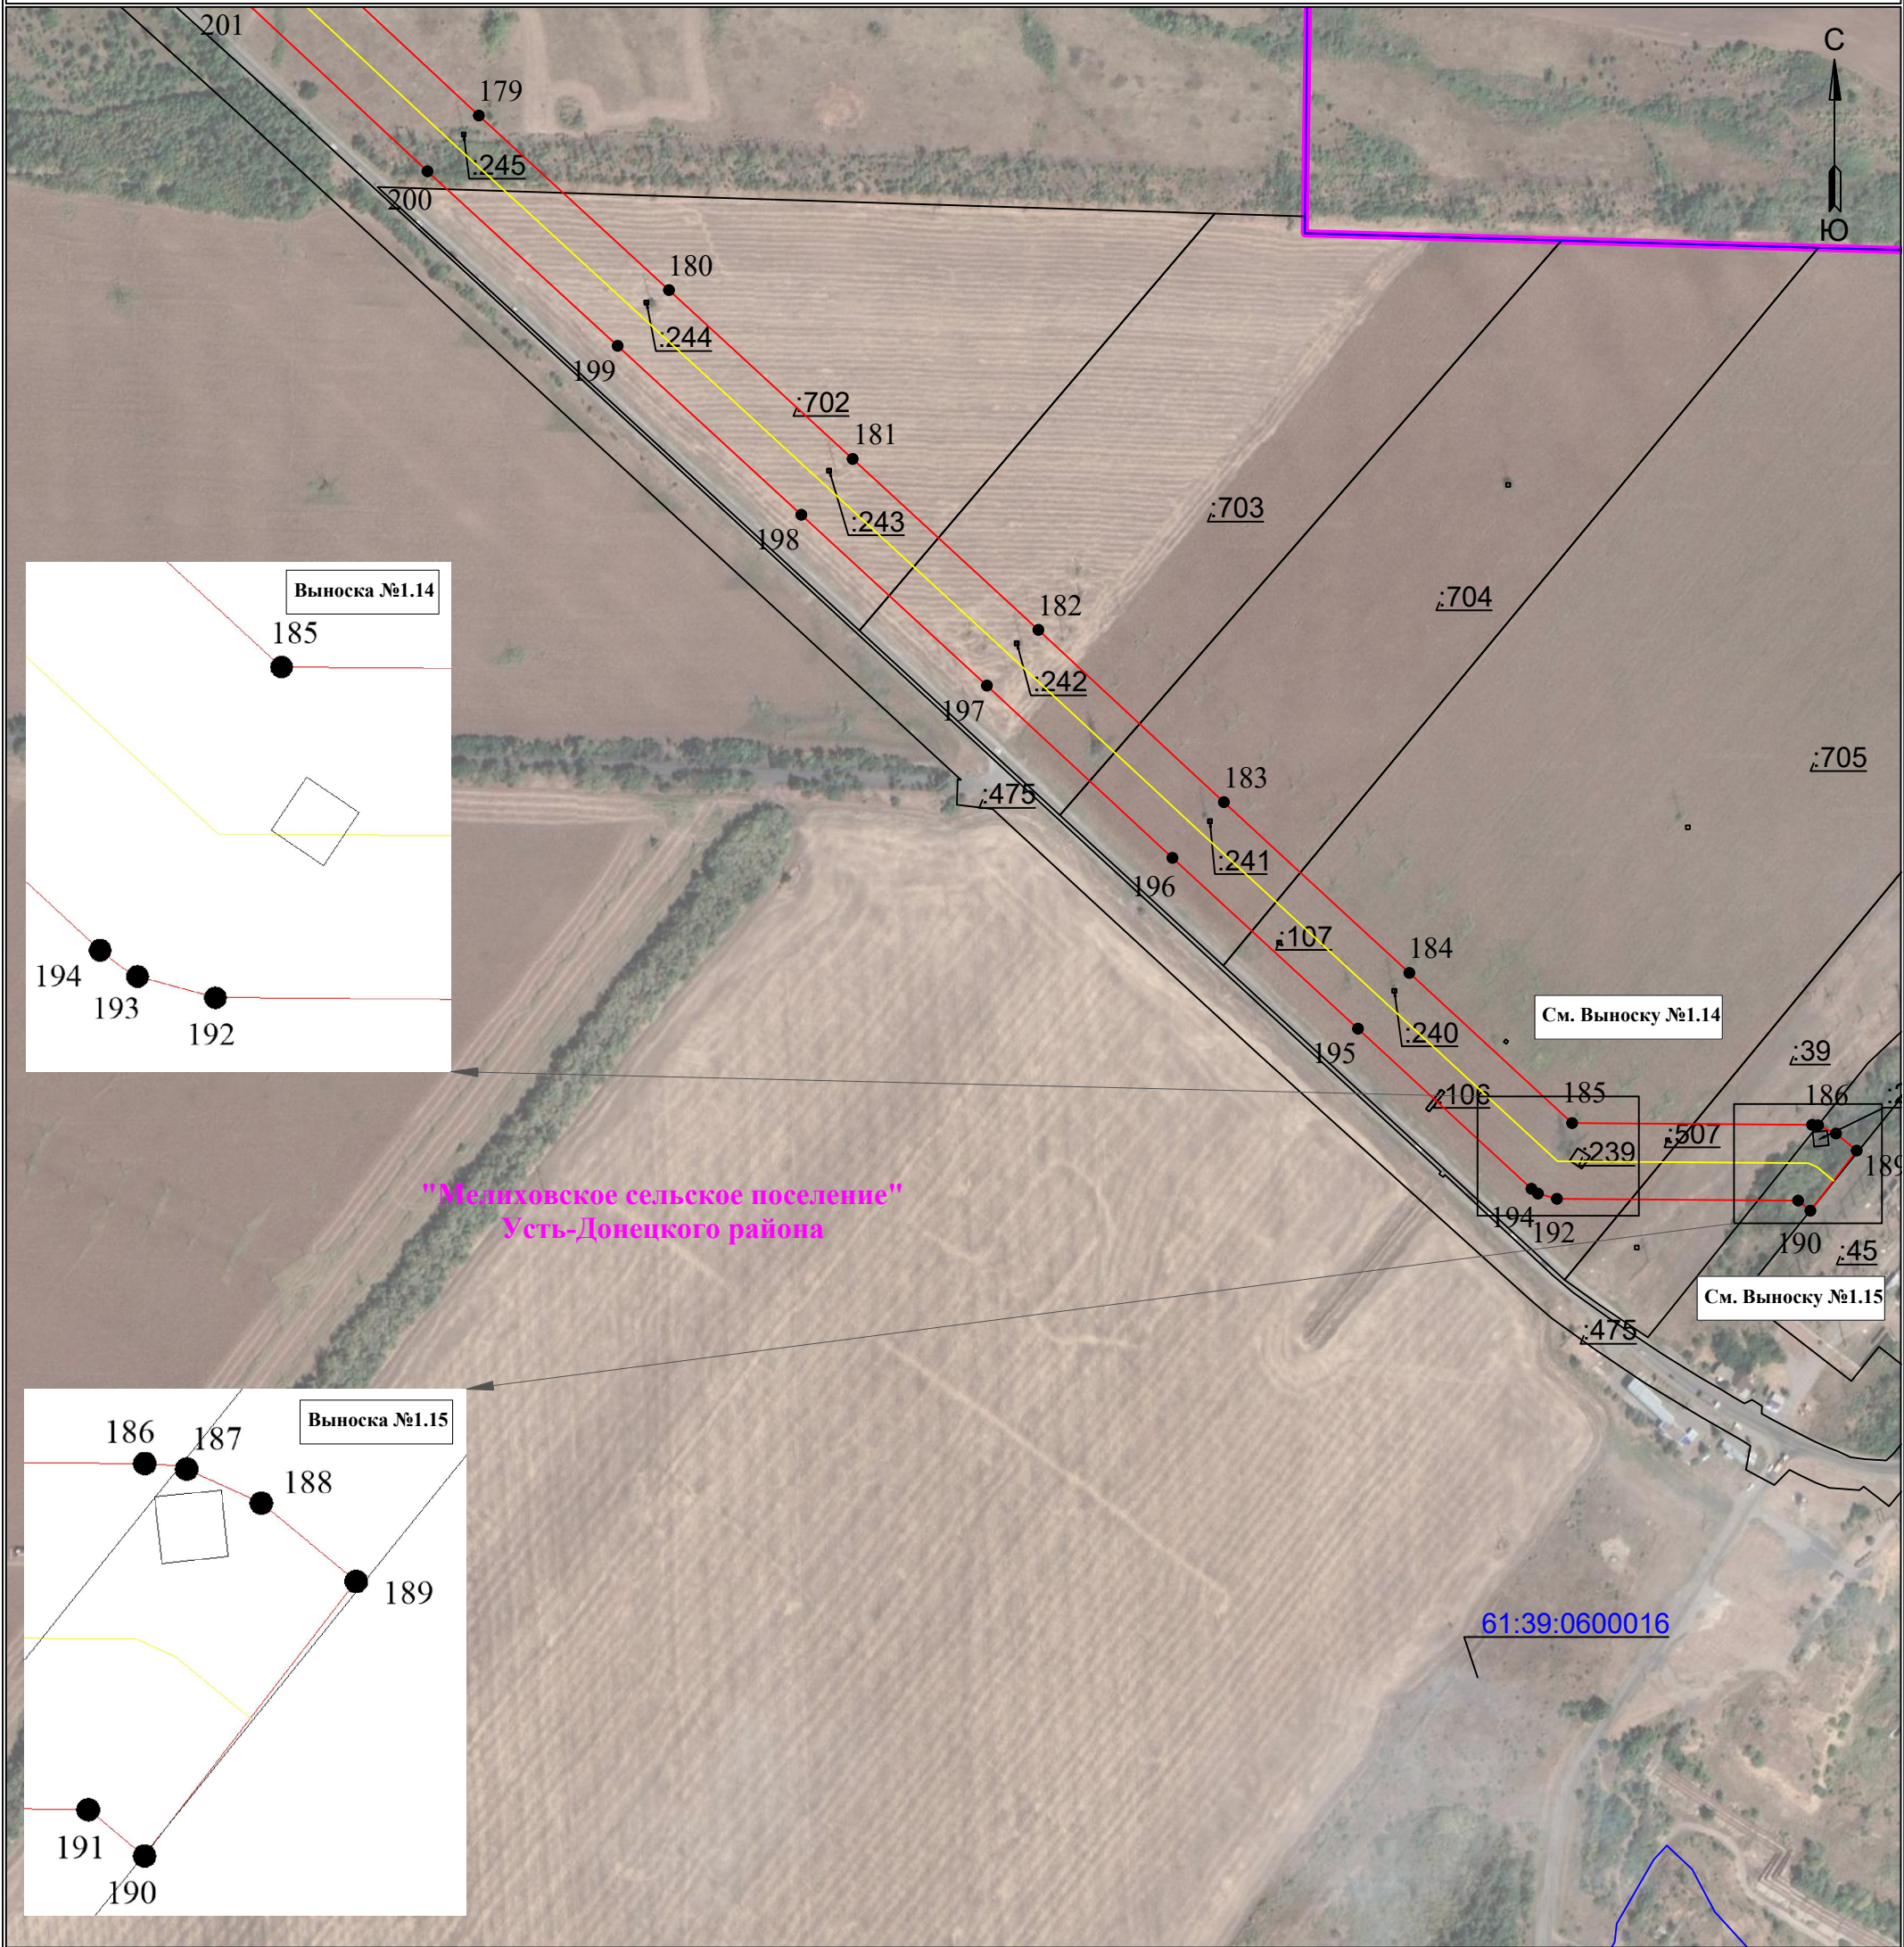

Используемые условные знаки и обозначения:

	- обозначение характерной точки границы устанавливаемого публичного сервитута		- наименование населенного пункта
	- границы земельных участков, попадающих в зону публичного сервитута		- ось линии, контур объекта
	- граница кадастрового квартала		- граница населенного пункта, МО
	- номер кадастрового квартала		
	- кадастровый номер земельного участка		
	- граница устанавливаемого публичного сервитута		

Масштаб 1:4000

Лист 25 из 26

Схема расположения границ публичного сервитута
для эксплуатации объекта электросетевого хояйства

ВЛ 110 кВ ШЗ4-ШЗ5
(наименование объекта)

Каталог координат		
Площадь публичного сервитута 1246632 кв.м.		
Обозначение характерных точек границ	Координаты, м	
	Х	У
1	2	3
1	473773,26	2252555,61
2	473806,36	2252613,11
3	473809,34	2252623,45
4	473812,82	2252711,37
5	473811,17	2252720,76
6	473804,13	2252730,04
7	473673,37	2252831,45
8	473575,21	2252905,15
9	473435,12	2253012,58
10	473313,11	2253105,60
11	473198,72	2253194,54
12	473072,69	2253294,99
13	472929,30	2253403,97
14	472797,19	2253502,96
15	472694,12	2253578,48
16	472706,04	2253658,83
17	472706,28	2253662,17
18	472703,25	2253673,41
19	472695,00	2253681,63
20	472666,43	2253698,06
21	472660,21	2253700,50
22	472488,99	2253739,52
23	472483,88	2253740,08
24	472273,92	2253739,04
25	472122,71	2253738,47
26	471972,26	2253736,49
27	471823,30	2253734,23
28	471672,79	2253733,38
29	471522,75	2253734,09
30	471382,36	2253732,39
31	471222,27	2253732,25
32	471062,12	2253729,99
33	470921,54	2253728,57
34	470782,64	2253726,31
35	470621,64	2253727,02
36	470463,28	2253725,46
37	470314,00	2253724,05
38	470152,61	2253723,06
39	469993,49	2253721,36
40	469853,04	2253721,08
41	469713,08	2253718,82
42	469573,01	2253719,10
43	469411,83	2253716,27
44	469253,47	2253715,85
45	469113,54	2253714,43
46	468833,83	2253713,02
47	468553,83	2253710,48
48	468413,54	2253709,77
49	468253,77	2253708,50
50	468093,29	2253707,08
51	467933,13	2253706,09
52	467772,79	2253705,24
53	467611,44	2253703,12
54	467451,49	2253701,28
55	467301,29	2253700,86
56	467153,57	2253697,61
57	467002,11	2253698,74
58	466842,05	2253696,48
59	466702,85	2253694,22
60	466542,53	2253693,37
61	466381,14	2253694,12
62	466235,21	2253691,37
63	466142,59	2253712,19
64	466137,26	2253712,74
65	465997,83	2253710,32
66	465855,54	2253707,37
67	465716,35	2253704,82
68	465577,50	2253703,05
69	465440,35	2253698,14
70	465171,52	2253695,10
71	465076,57	2253797,42
72	464973,65	2253905,60
73	464870,55	2254014,47
74	464767,82	2254123,15
75	464664,43	2254233,37
76	464561,16	2254341,72
77	464458,09	2254450,38
78	464355,47	2254559,67
79	464252,52	2254668,22
80	464149,31	2254776,60
81	464045,45	2254886,42
82	463840,33	2255102,70
83	463750,89	2255197,53
84	463647,47	2255307,08
85	463545,17	2255414,97
86	463441,60	2255524,85
87	463338,38	2255634,04
88	463234,91	2255742,92
89	463132,26	2255852,20
90	463028,97	2255960,90
91	462926,03	2256069,59
92	462856,75	2256142,19
93	462765,08	2256239,61
94	462670,95	2256341,23
95	462570,31	2256451,12
96	462468,02	2256562,31
97	462366,81	2256672,08
98	462163,69	2256892,64
99	461960,76	2257113,19
100	461858,69	2257224,34

1	2	3
101	461756,96	2257334,80
102	461650,53	2257450,82
103	461549,54	2257560,13
104	461448,71	2257670,98
105	461345,84	2257780,48
106	461243,66	2257891,53
107	461141,64	2258001,98
108	461026,01	2258128,08
109	460924,53	2258239,84
110	460806,93	2258367,66
111	460707,25	2258477,44
112	460606,29	2258588,22
113	460505,33	2258700,73
114	460403,69	2258811,68
115	460303,66	2258922,72
116	460203,66	2259032,16
117	460104,44	2259142,67
118	460037,75	2259218,79
119	459929,65	2259342,87
120	459649,95	2259662,11
121	459555,43	2259770,58
122	459449,49	2259890,76
123	459343,39	2260010,38
124	459236,82	2260121,08
125	459131,42	2260229,73
126	459031,29	2260331,48
127	458923,13	2260442,40
128	458798,94	2260567,80
129	458638,63	2260792,86
130	458531,31	2261082,06
131	458493,48	2261181,30
132	458489,66	2261187,80
133	458389,88	2261306,08
134	458288,57	2261428,13
135	458181,00	2261556,24
136	458179,39	2261557,96
137	458075,27	2261658,42
138	458073,22	2261660,18
139	458062,43	2261664,56
140	457964,49	2261676,75
141	457880,41	2261687,82
142	457812,61	2261695,98
143	457687,58	2261832,19
144	457507,99	2262026,43
145	457406,98	2262136,38
146	457305,96	2262247,58
147	457203,29	2262357,58
148	457101,66	2262467,14
149	457000,17	2262577,16
150	456898,29	2262687,10
151	456685,01	2262917,73
152	456590,20	2263021,10
153	456491,38	2263127,63
154	456383,23	2263244,74
155	456166,27	2263480,80
156	456058,06	2263597,15
157	455950,10	2263715,28
158	455840,69	2263834,24
159	455733,90	2263949,59
160	455631,56	2264060,66
161	455541,13	2264158,02
162	455438,28	2264270,21
163	455335,56	2264381,67
164	455232,13	2264494,72
165	455129,90	2264604,83
166	455029,08	2264713,78
167	454927,43	2264824,38
168	454825,99	2264932,64
169	454689,19	2265081,69
170	454544,62	2265238,39
171	454441,38	2265351,70
172	454340,12	2265461,51
173	454233,11	2265577,70
174	454031,32	2265796,44
175	453932,09	2265904,21
176	453834,67	2266009,77
177	453733,99	2266118,98
178	453558,19	2266309,12
179	453456,85	2266417,82
180	453353,29	2266530,60
181	453253,10	2266639,55
182	453151,69	2266749,72
183	453049,47	2266859,77
184	452948,15	2266969,79
185	452859,06	2267066,34
186	452858,02	2267208,70
187	452857,71	2267212,26
188	452852,88	2267222,86
189	452842,72	2267235,17
190	452807,06	2267207,68
191	452813,08	2267200,39
192	452814,12	2267057,32
193	452817,22	2267046,09
194	452820,08	2267042,22
195	452915,06	2266939,30
196	453016,40	2266829,25
197	453118,62	2266719,20
198	453219,98	2266609,09
199	453320,16	2266500,15
200	453423,76	2266387,32

1	2	3
201	453525,18	2266278,54
202	453700,94	2266088,45
203	453801,59	2265979,26
204	453899,00	2265873,72
205	453998,23	2265765,93
206	454200,03	2265547,19
207	454307,02	2265431,02
208	454408,25	2265321,25
209	454511,50	2265207,92
210	454656,09	2265051,19
211	454792,91	2264902,13
212	454894,37	2264793,84
213	454996,03	2264683,25
214	455096,89	2264574,25
215	455199,10	2264464,16
216	455302,39	2264351,26
217	455405,12	2264239,78
218	455508,00	2264127,56
219	455598,56	2264030,07
220	455700,86	2263919,03
221	455807,59	2263803,75
222	455916,96	2263684,84
223	456024,91	2263566,72
224	456133,18	2263450,31
225	456350,15	2263214,22
226	456458,34	2263097,08
227	456557,16	2262990,54
228	456651,94	2262887,21
229	456865,26	2262656,61
230	456967,14	2262546,60
231	457068,64	2262436,56
232	457170,37	2262326,90
233	457272,96	2262216,99
234	457373,80	2262105,98
235	457474,92	2261995,90
236	457654,45	2261801,74
237	457785,08	2261659,42
238	457794,91	2261653,17
239	457798,97	2261652,29
240	457874,91	2261643,16
241	457958,85	2261632,10
242	458049,43	2261620,83
243	458147,30	2261526,40
244	458254,07	2261399,24
245	458355,42	2261277,13
246	458452,80	2261161,70
247	458489,23	2261066,13
248	458597,48	2260774,41
249	458600,24	2260769,19
250	458763,34	2260540,21
251	458765,68	2260537,43
252	458891,09	2260410,80
253	458999,11	2260300,03
254	459099,18	2260198,34
255	459204,43	2260089,83
256	459310,03	2259980,18
257	459415,75	2259860,98
258	459521,63	2259740,87
259	459616,09	2259632,48
260	459895,79	2259313,24
261	460003,85	2259189,21
262	460070,87	2259112,71
263	460170,37	2259001,88
264	460270,28	2258892,54
265	460370,45	2258781,35
266	460471,91	2258670,59
267	460572,97	2258557,97
268	460673,98	2258447,14
269	460773,66	2258337,35
270	460891,36	2258209,43
271	460992,81	2258097,70
272	461108,50	2257971,53
273	461210,56	2257861,04
274	461312,80	2257749,92
275	461415,55	2257640,57
276	461516,42	2257529,66
277	461617,40	2257420,37
278	461723,81	2257304,36
279	461825,56	2257193,89
280	461927,64	2257082,73
281	462130,59	2256862,16
282	462333,71	2256641,59
283	462434,91	2256531,84
284	462537,14	2256420,71
285	462637,81	2256310,79
286	462732,12	2256208,97
287	462824,14	2256111,18
288	462893,38	2256038,62
289	462996,31	2255929,94
290	463099,59	2255821,25
291	463202,15	2255712,07
292	463305,70	2255603,10
293	463408,87	2255493,98
294	463512,45	2