
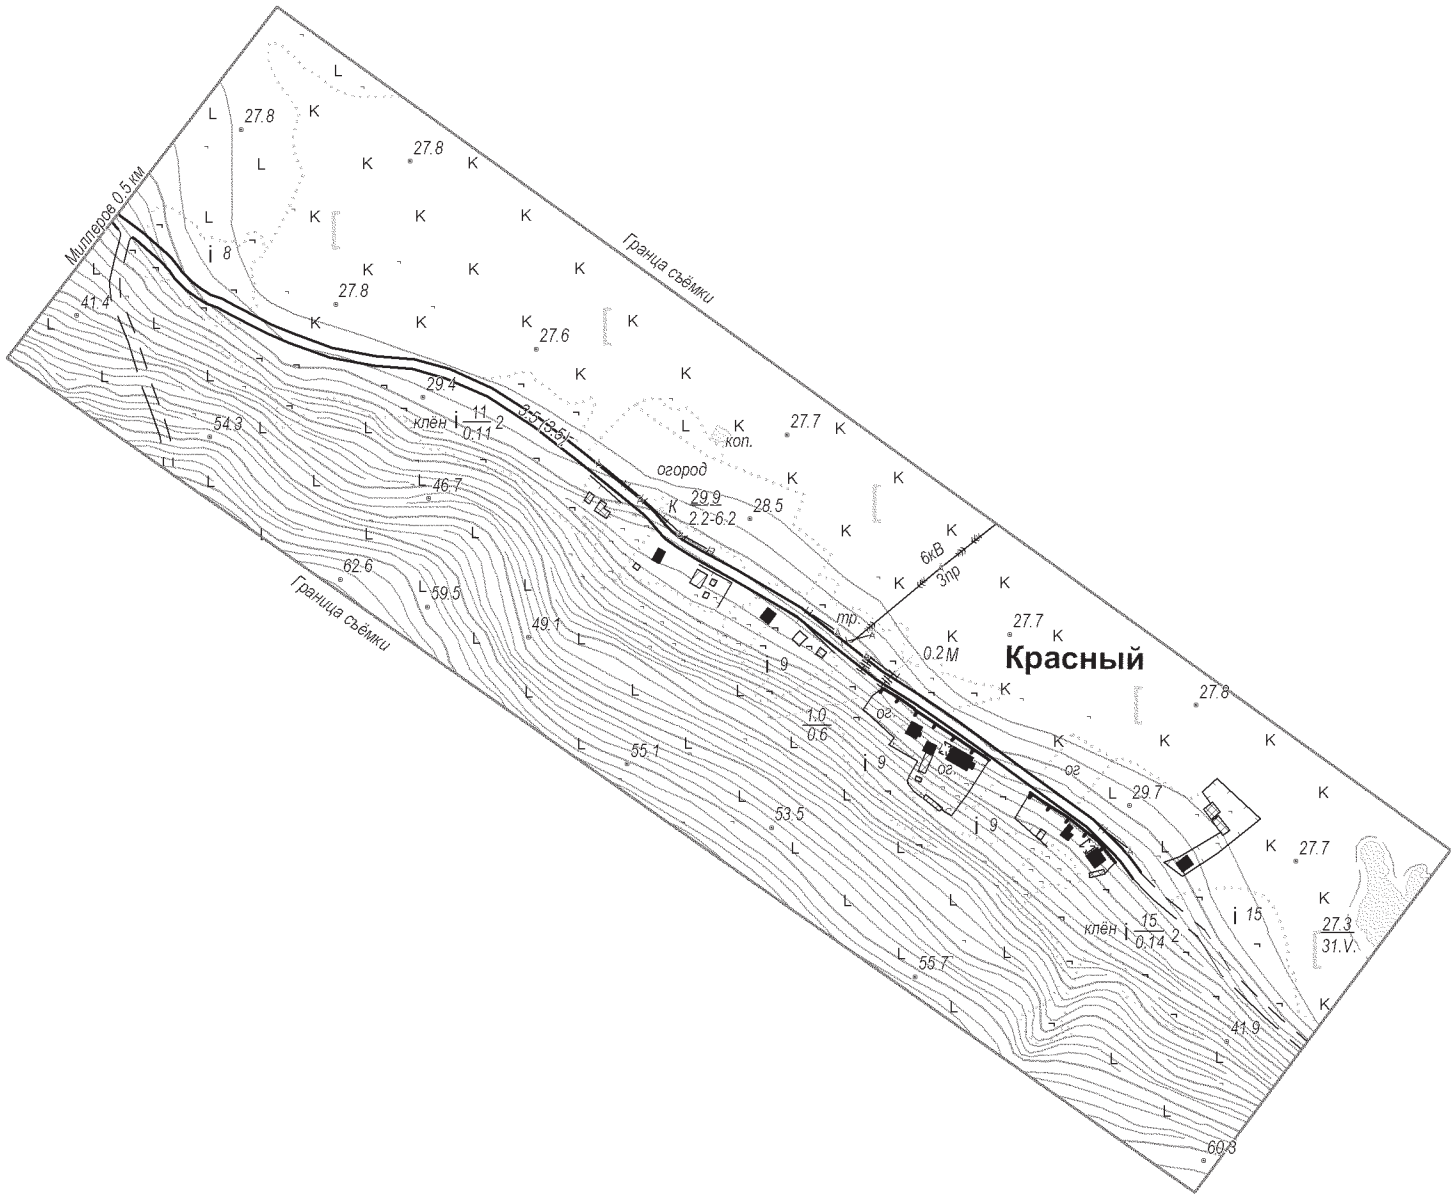


х. Сусол

х. Аюта

х. Красный

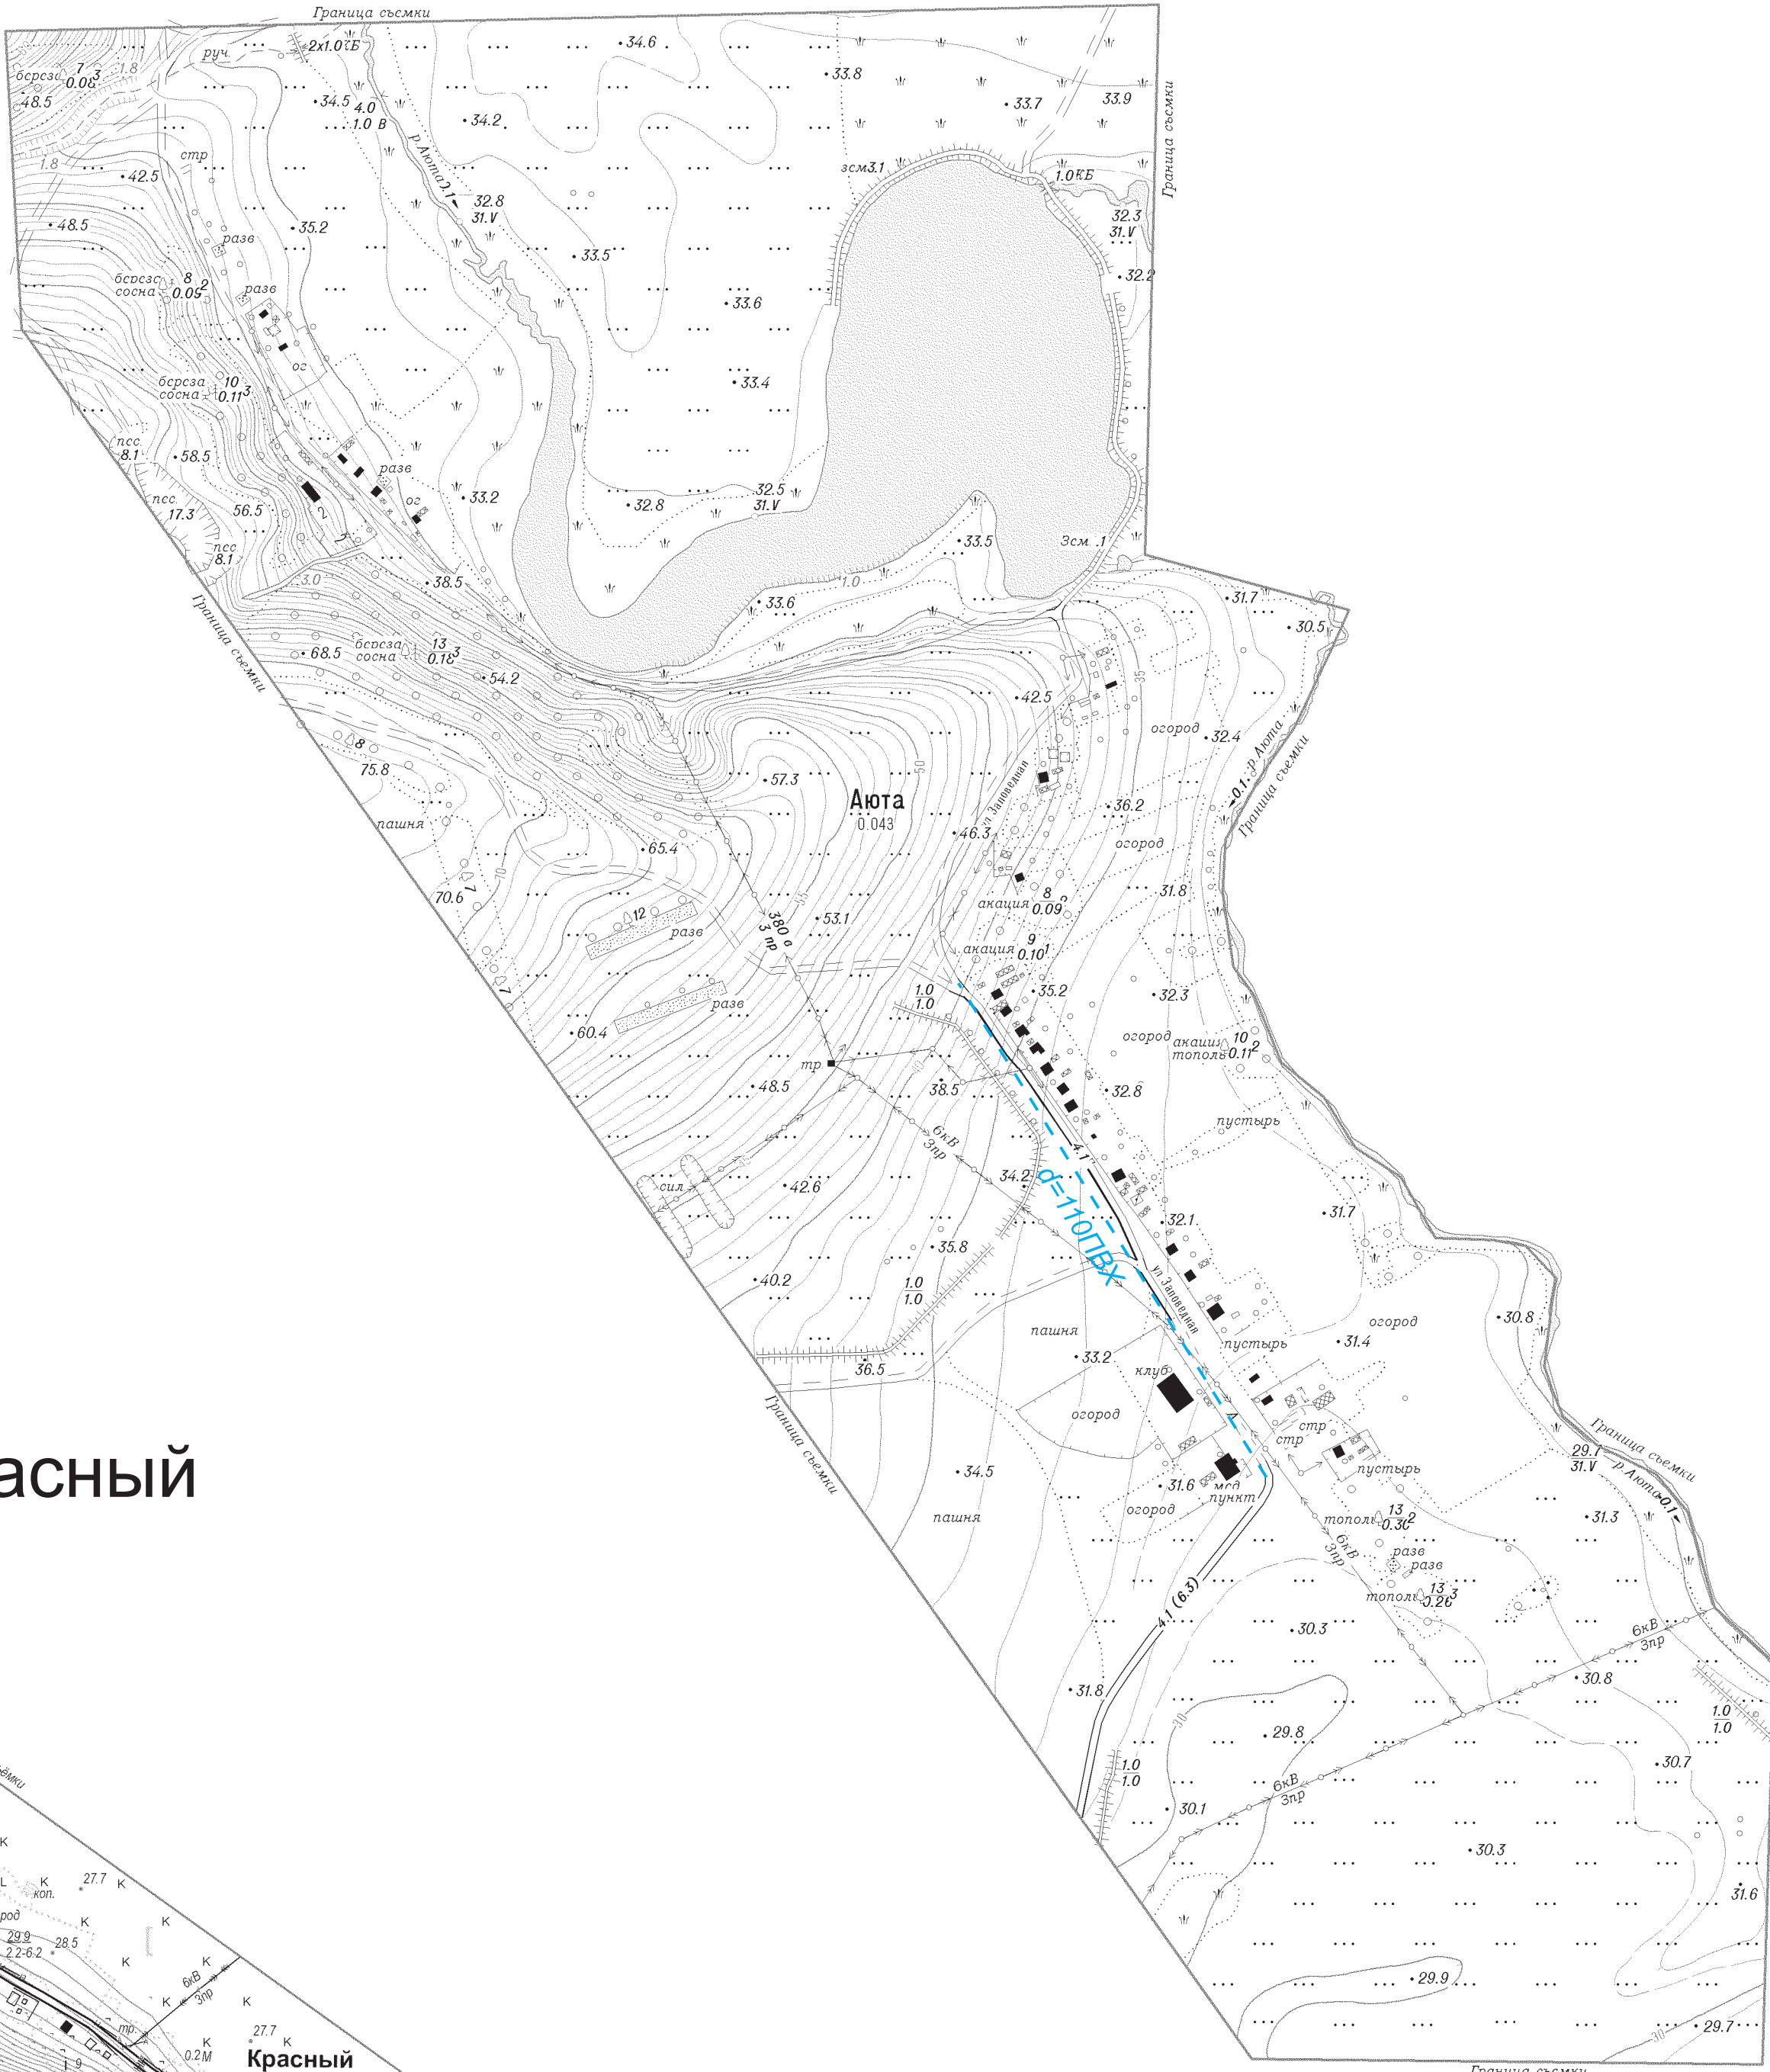

----- водопроводные сети проектируемые

						Схема водоснабжения и водоотведения Октябрьского района Ростовской области		
Изм.	Коп. уч.	Лист	№ док.	Подп.	Дата	Схема водопроводной и канализационной сети х. Красный, х. Аюта, х. Сусол	Стадия	Лист
Разраб.	Опейник Р.А.							Листов
Проверил	Бандоков Ю.В.					Водопроводные и канализационные сети	ООО "Инженерные системы Виб"	
Н. Контр.	Бандоков Ю.В.							